89 / 29 k

KANTON SOLOTHURN GEMEINDE GUNZGEN

Vorgeschlagene Grundwassermeßstellen für den Trockenabbau

Situationsplan 1:1000

Geprüft
und
zur Ausführung genehmigt
gem. Bewilligung v. 27.11.1995
Solothurn, den 27.11.1995
Kant. Amt für Wasserwirtschaft
I.A.

Verm.- u. Ing.-Büro
Dellenstrasse 75
Buxtorf und Lerch
Tel. (062) 23 40 60
4632 Trimbach
Fax. (062) 23 40 26
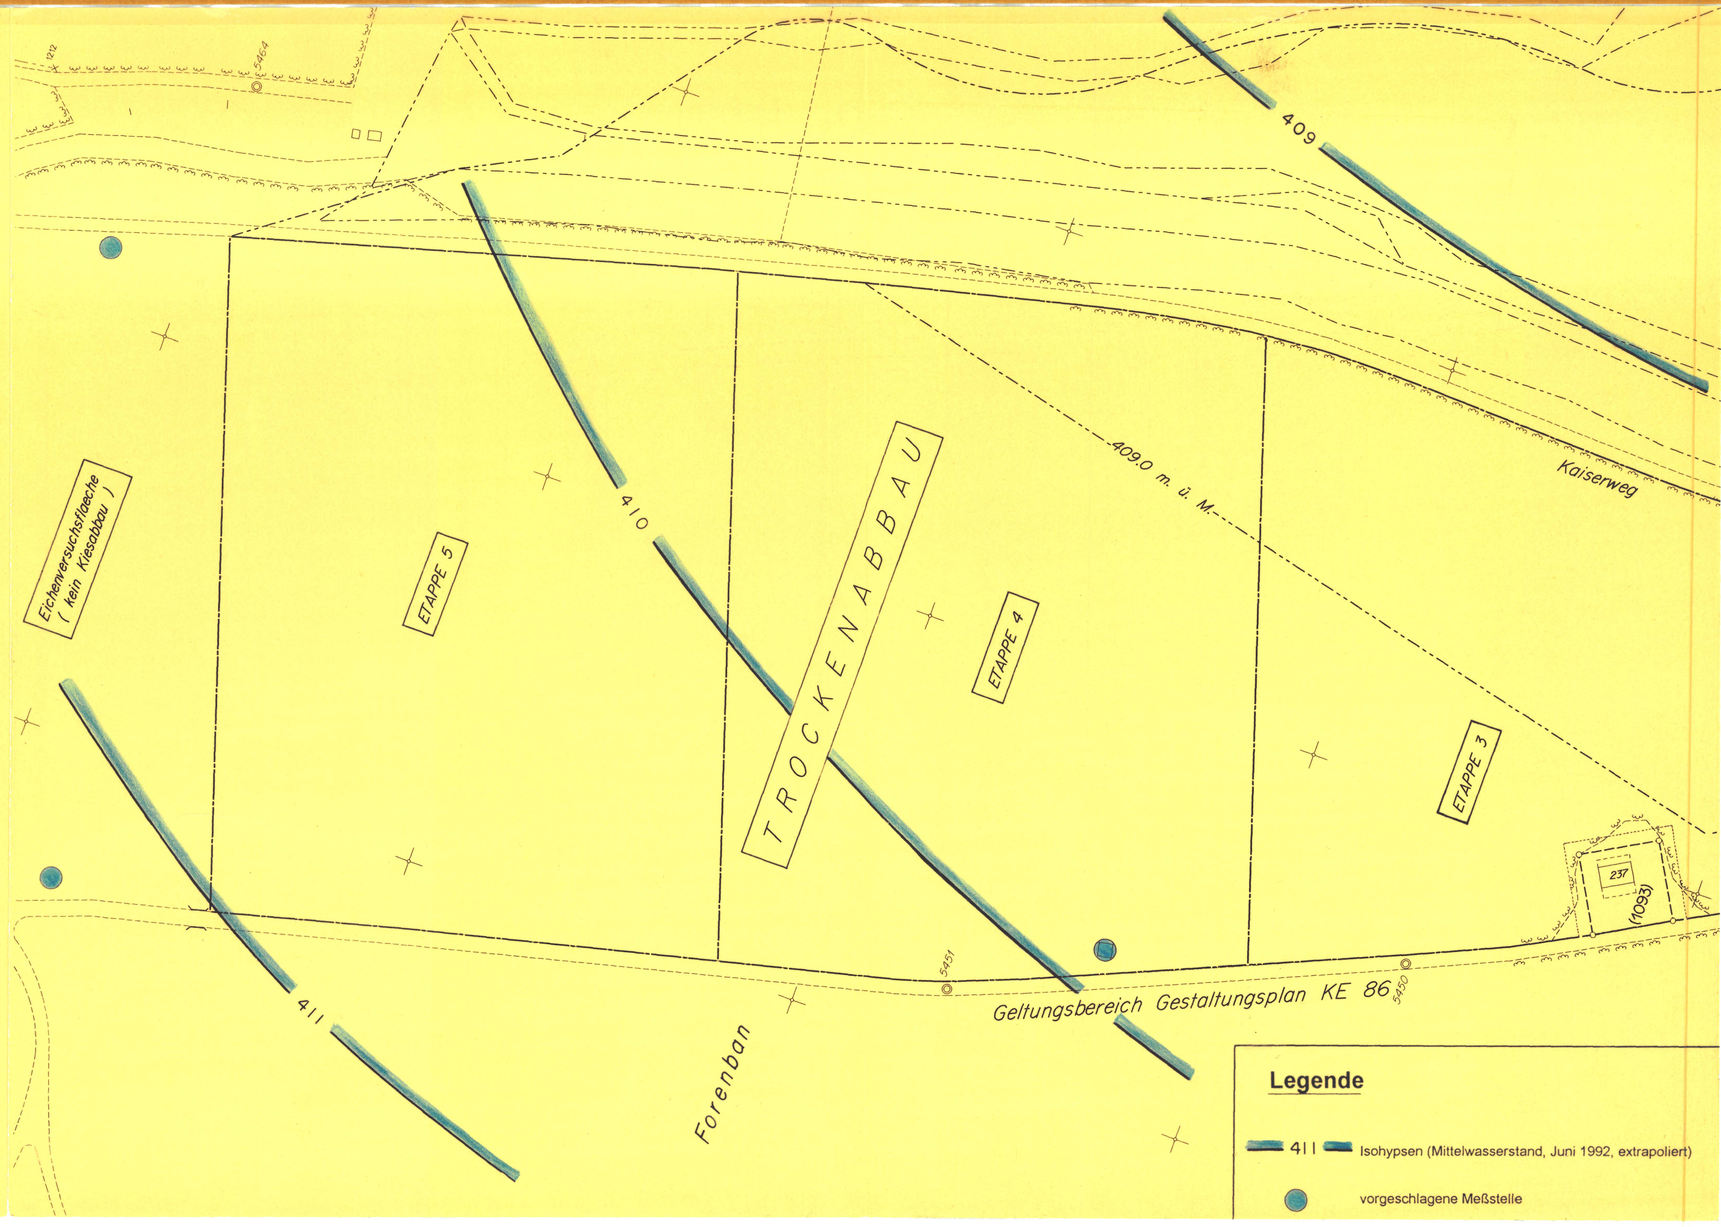
Plan Nr. G 202	Datum: 15.9.1995	Gez.:Tha/GUNTHA06PUB	Grösse: 63 x 30	Geändert: