



EINWOHNERGEMEINDE
GUNZGEN

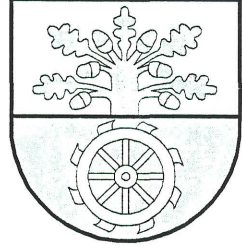


KANTON
SOLOTHURN

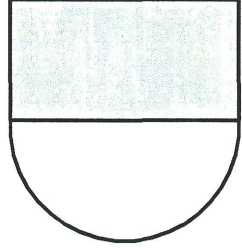


ZONEN-/GESTALTUNGSPLAN
KIESABBAUGEBIET FORENBAN GUNZGEN

PROFILE 1 : 2000/200

Öffentliche Auflage: 19. Juli - 18. August 2000

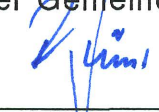Genehmigt vom Gemeinderat:
Der Gemeindepräsident: 

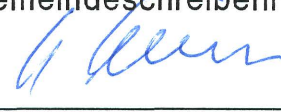am: 13. März 2001
Die Gemeindegeschreiberin: 

Genehmigt vom Regierungsrat mit RRB Nr. 2509
Der Staatsschreiber: 


am: 17.12.2001


Ind.	Datum	Gez.	Gepr.	Masstab	Plannummer
a	23. Juli 1999	al	su	1:2000/200	5089 - 3
b	05. Mai 2000	aa	su	Planformat	
c					
d				105 x 70	


**FREY + GNEHM AG**
Ingenieurbüro für Bautechnik, Raumplanung, Umweltschutz

4603 Olten
Leberngasse 1
Tel. 062/206 24 24
Fax 062/206 24 25
E-Mail fugolten@bluewin.ch


PROFIL 4 WEST - OST 1 : 2000/200
überhöht

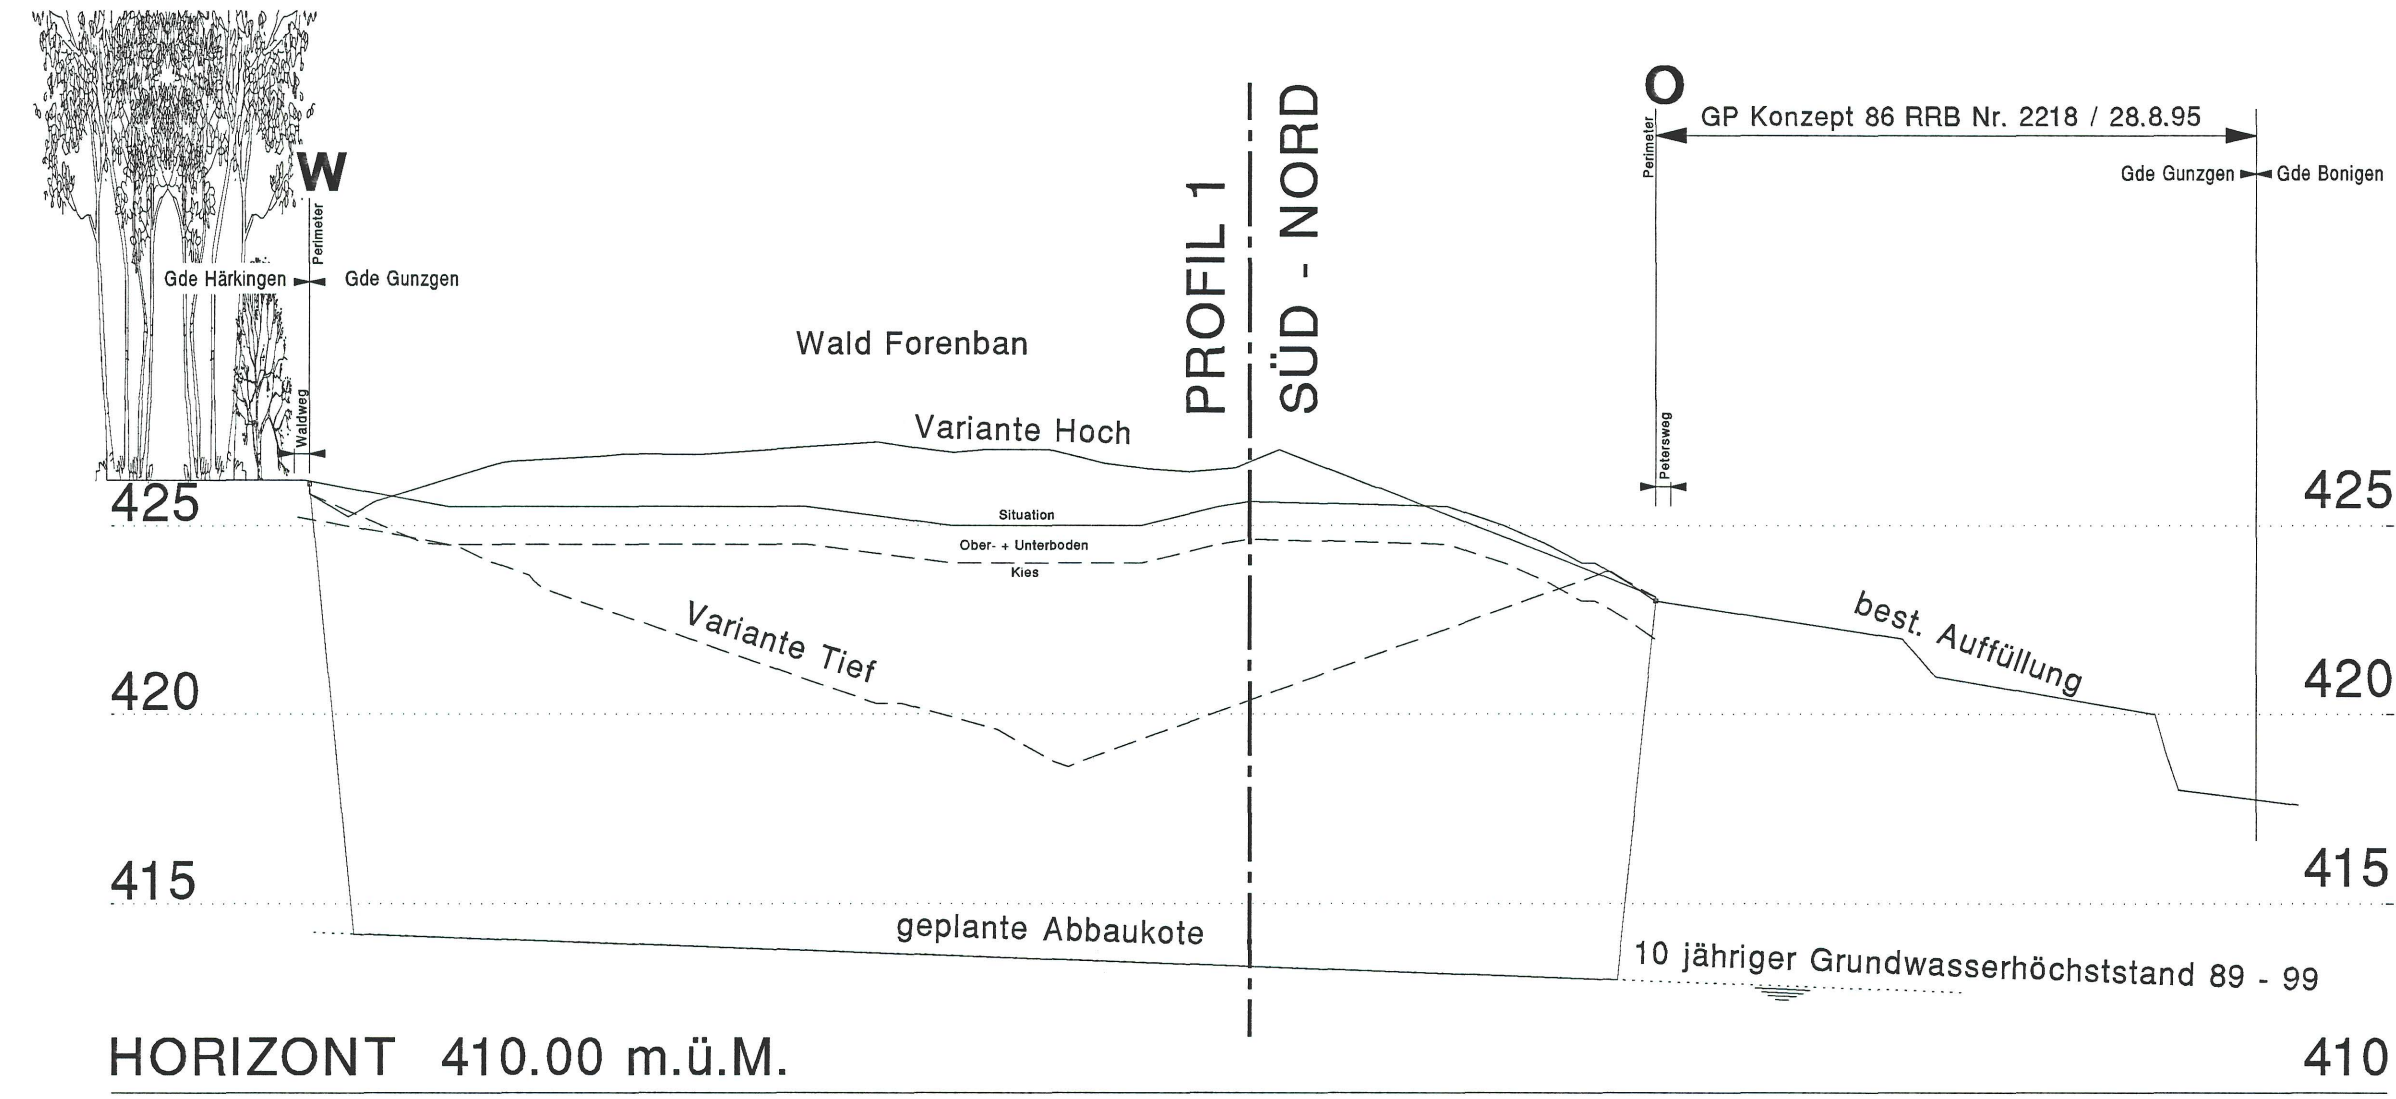


PROFIL 5 WEST - OST 1 : 2000/200
überhöht

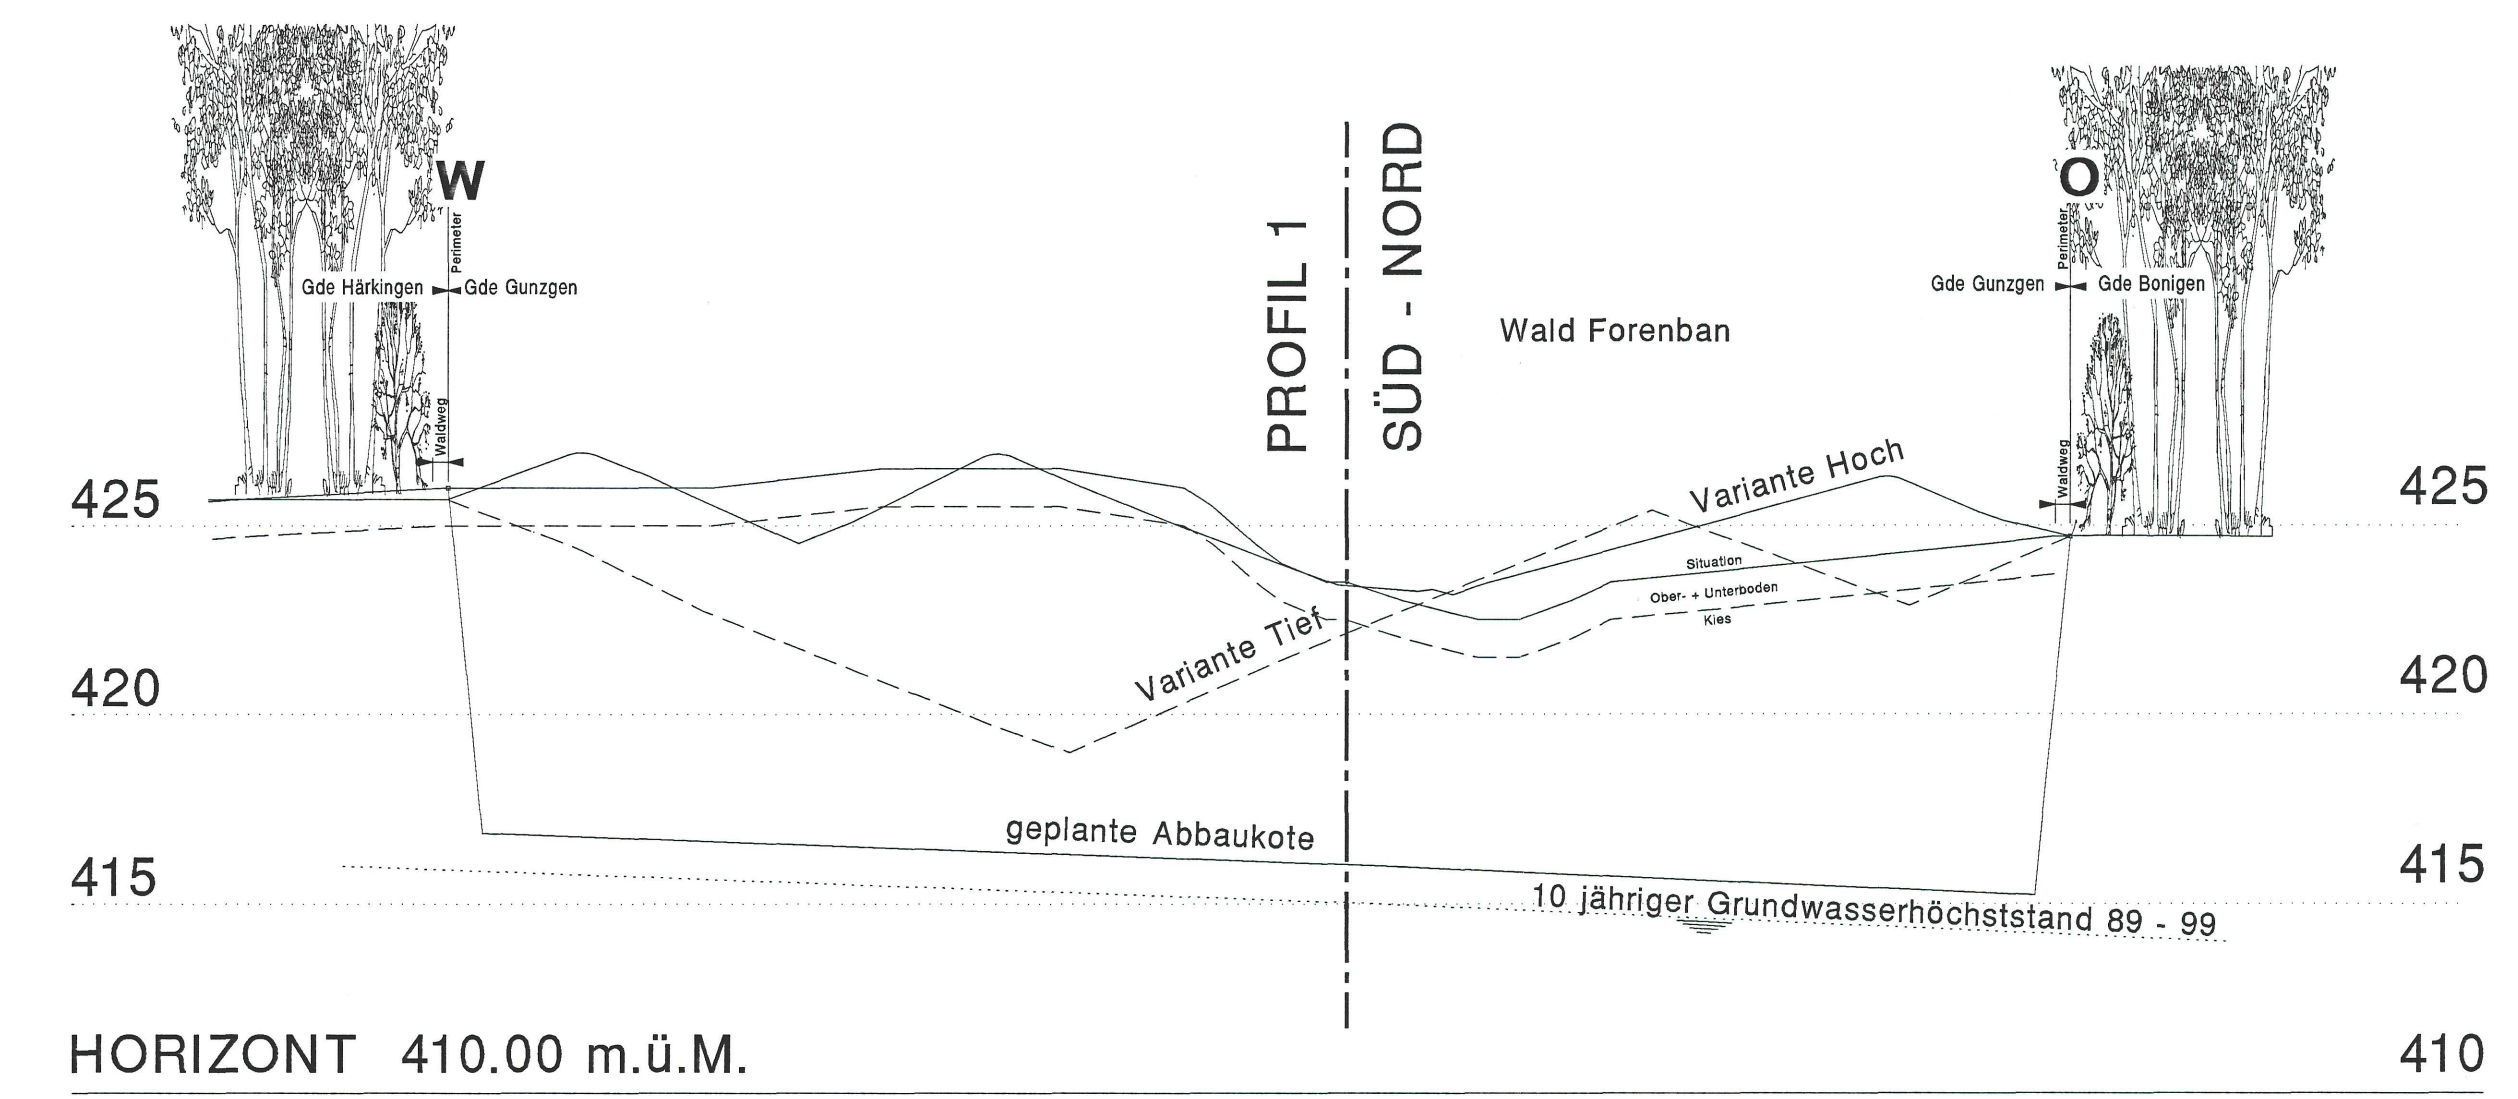

PROFIL 2 WEST - OST 1 : 2000/200
überhöht

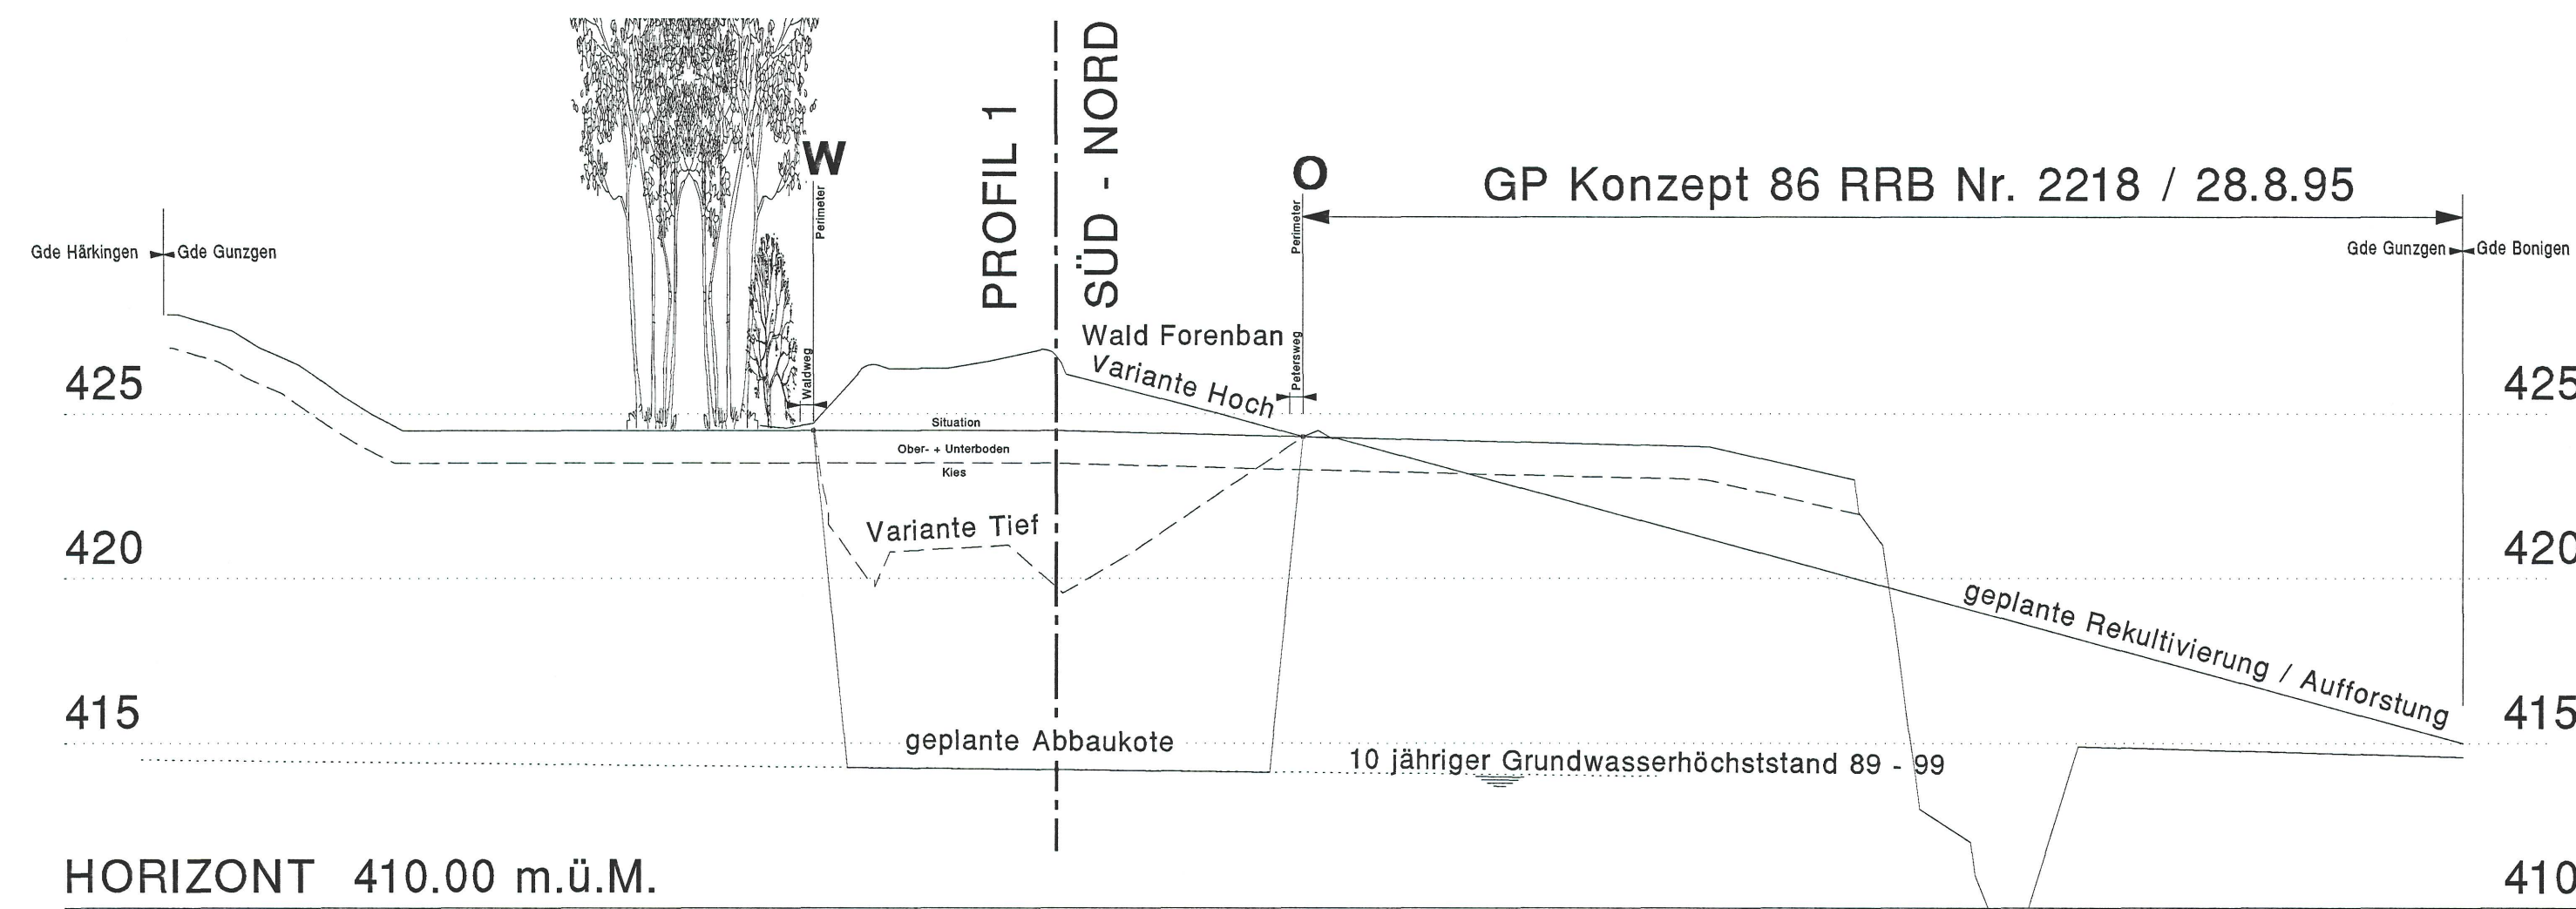

PROFIL 3 WEST - OST 1 : 2000/200
überhöht

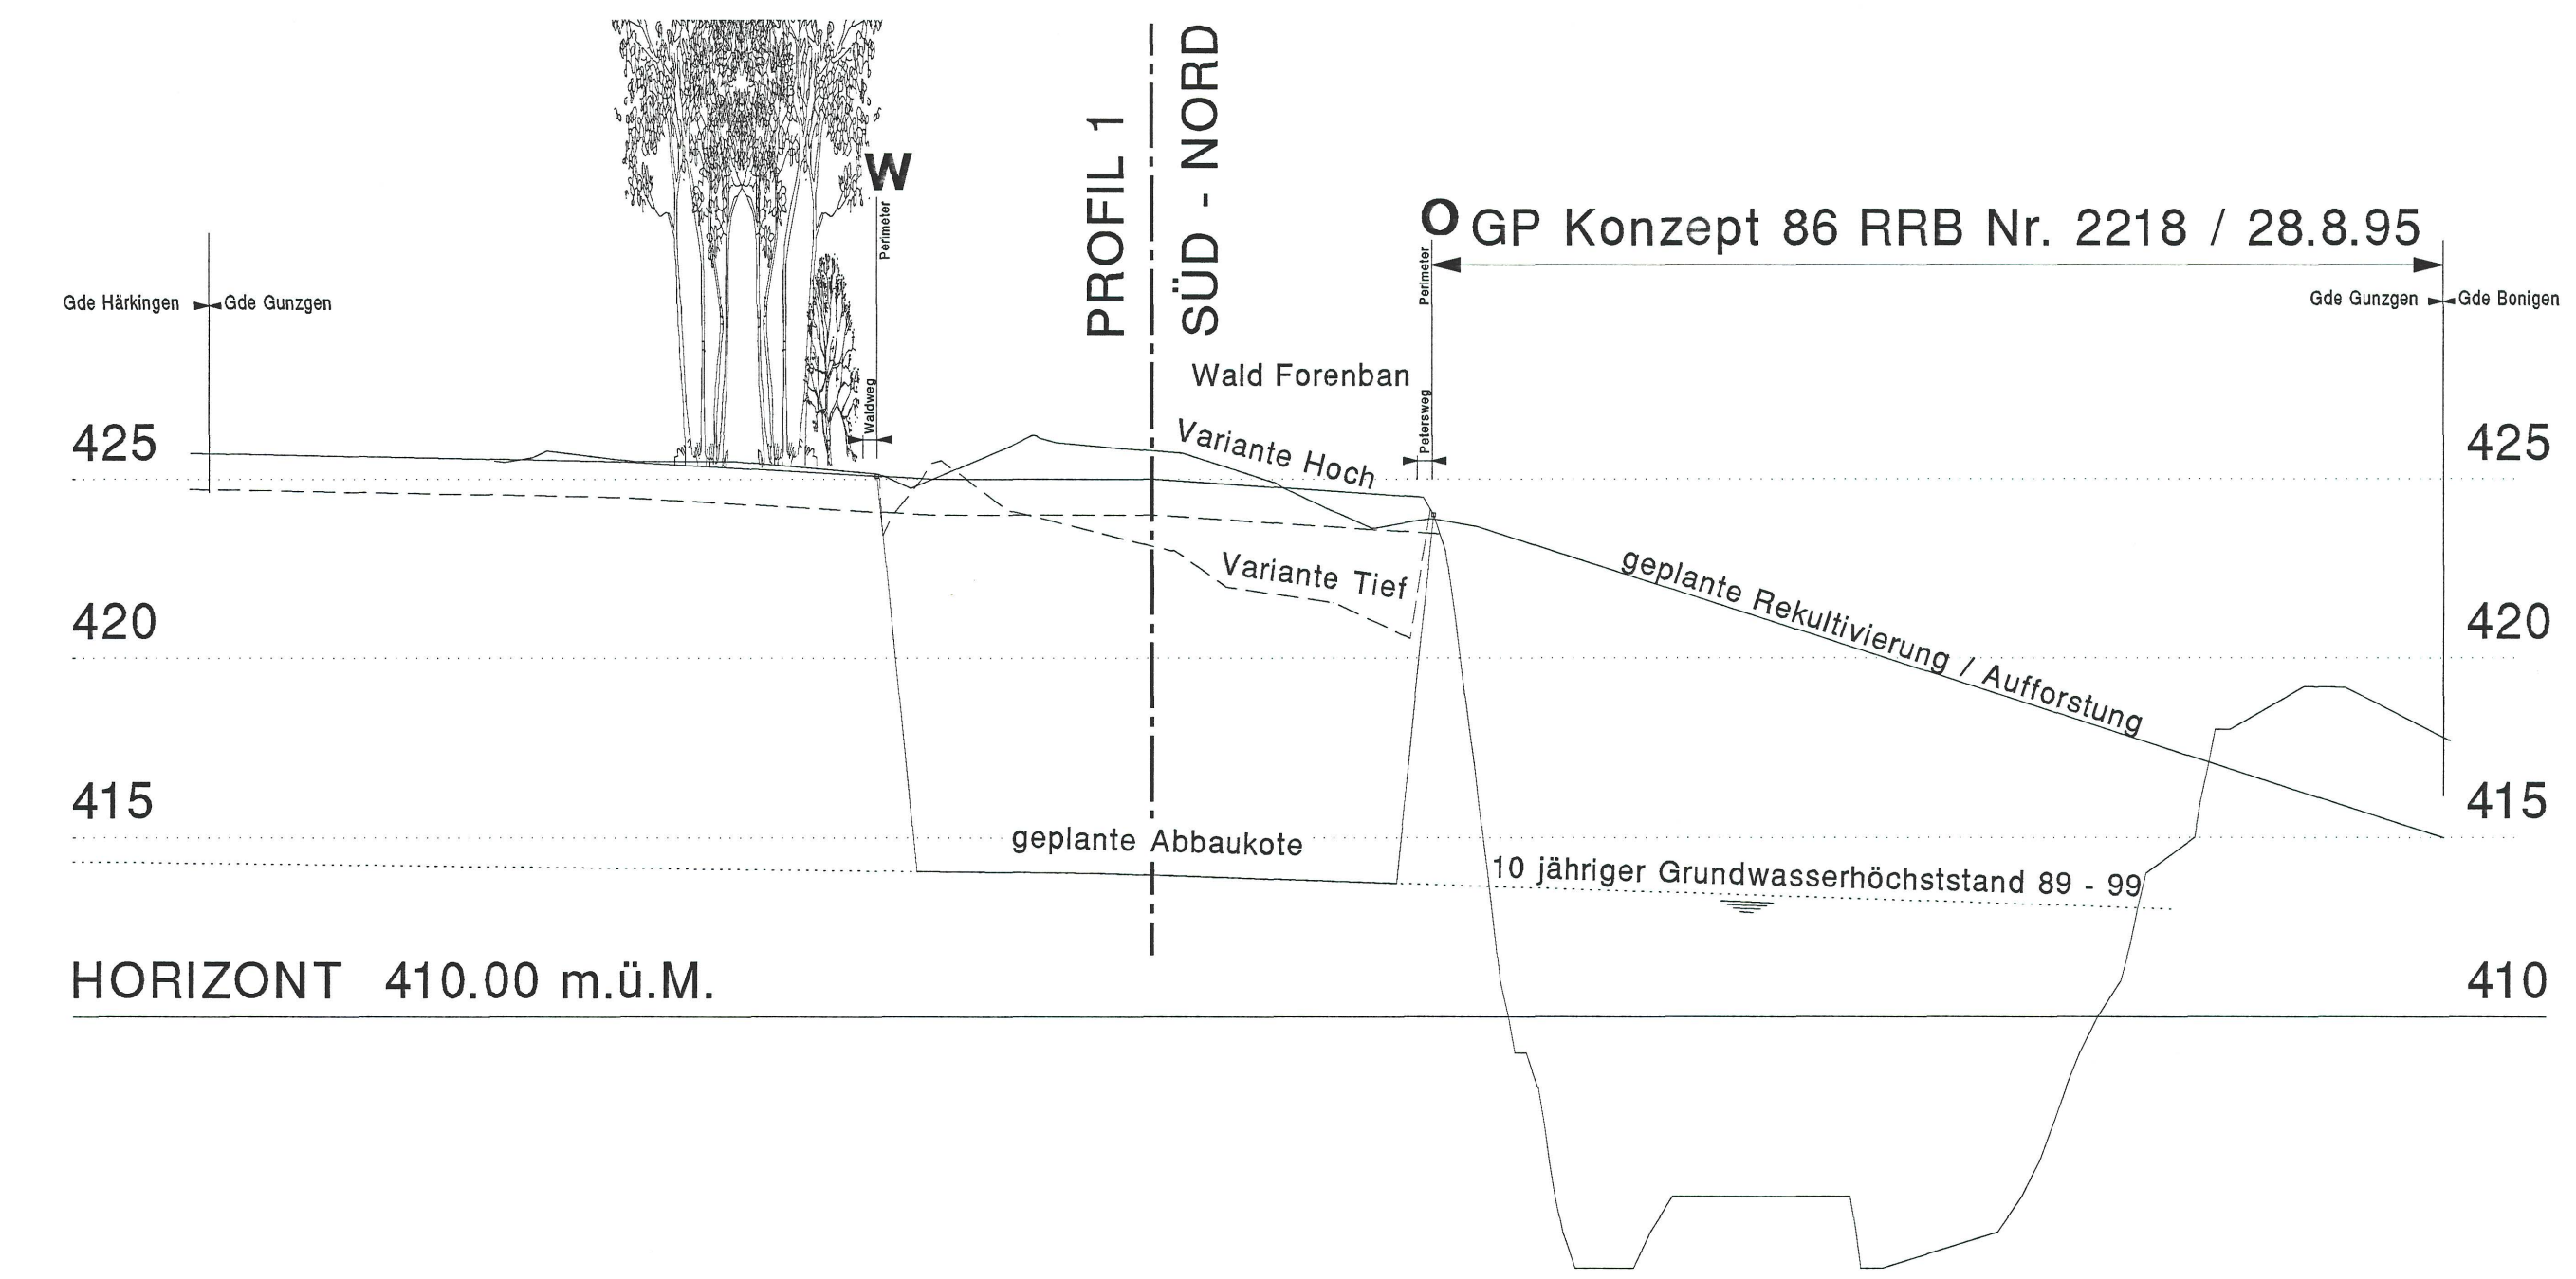

PROFIL 1 SÜD - NORD 1 : 2000/200
überhöht

