



ZONEN-/GESTALTUNGSPLAN
KIESABBAUGEBIET FORENBAN GUNZGEN
ENDZUSTAND 1 : 2000


Öffentliche Auflage: 19. Juli -18. August 2000
Genehmigt vom Gemeinderat: am: 13. März 2001
Der Gemeindepräsident: Die Gemeindefreiberin:

Genehmigt vom Regierungsrat mit RRB Nr. 2509 am: 17.12.2001
Der Staatschreiber: Dr. K. Elmenschläger


Ind.	Datum	Gez.	Gepr.	Massstab	Plannummer
a	29. Juli 1999	af	su	1 : 2000	5089 - 2
b	01. September 1999	af	su		
c	05. Mai 2000	af	su	Planformat	
d				135 x 90	

FREY+GNEHM AG
4603 Otten
Leberngasse 1
Tel. 062/206 24 24
Fax 062/206 24 25
E-Mail: fgoetting@bluewin.ch

VARIANTE HOCH 1 : 2000

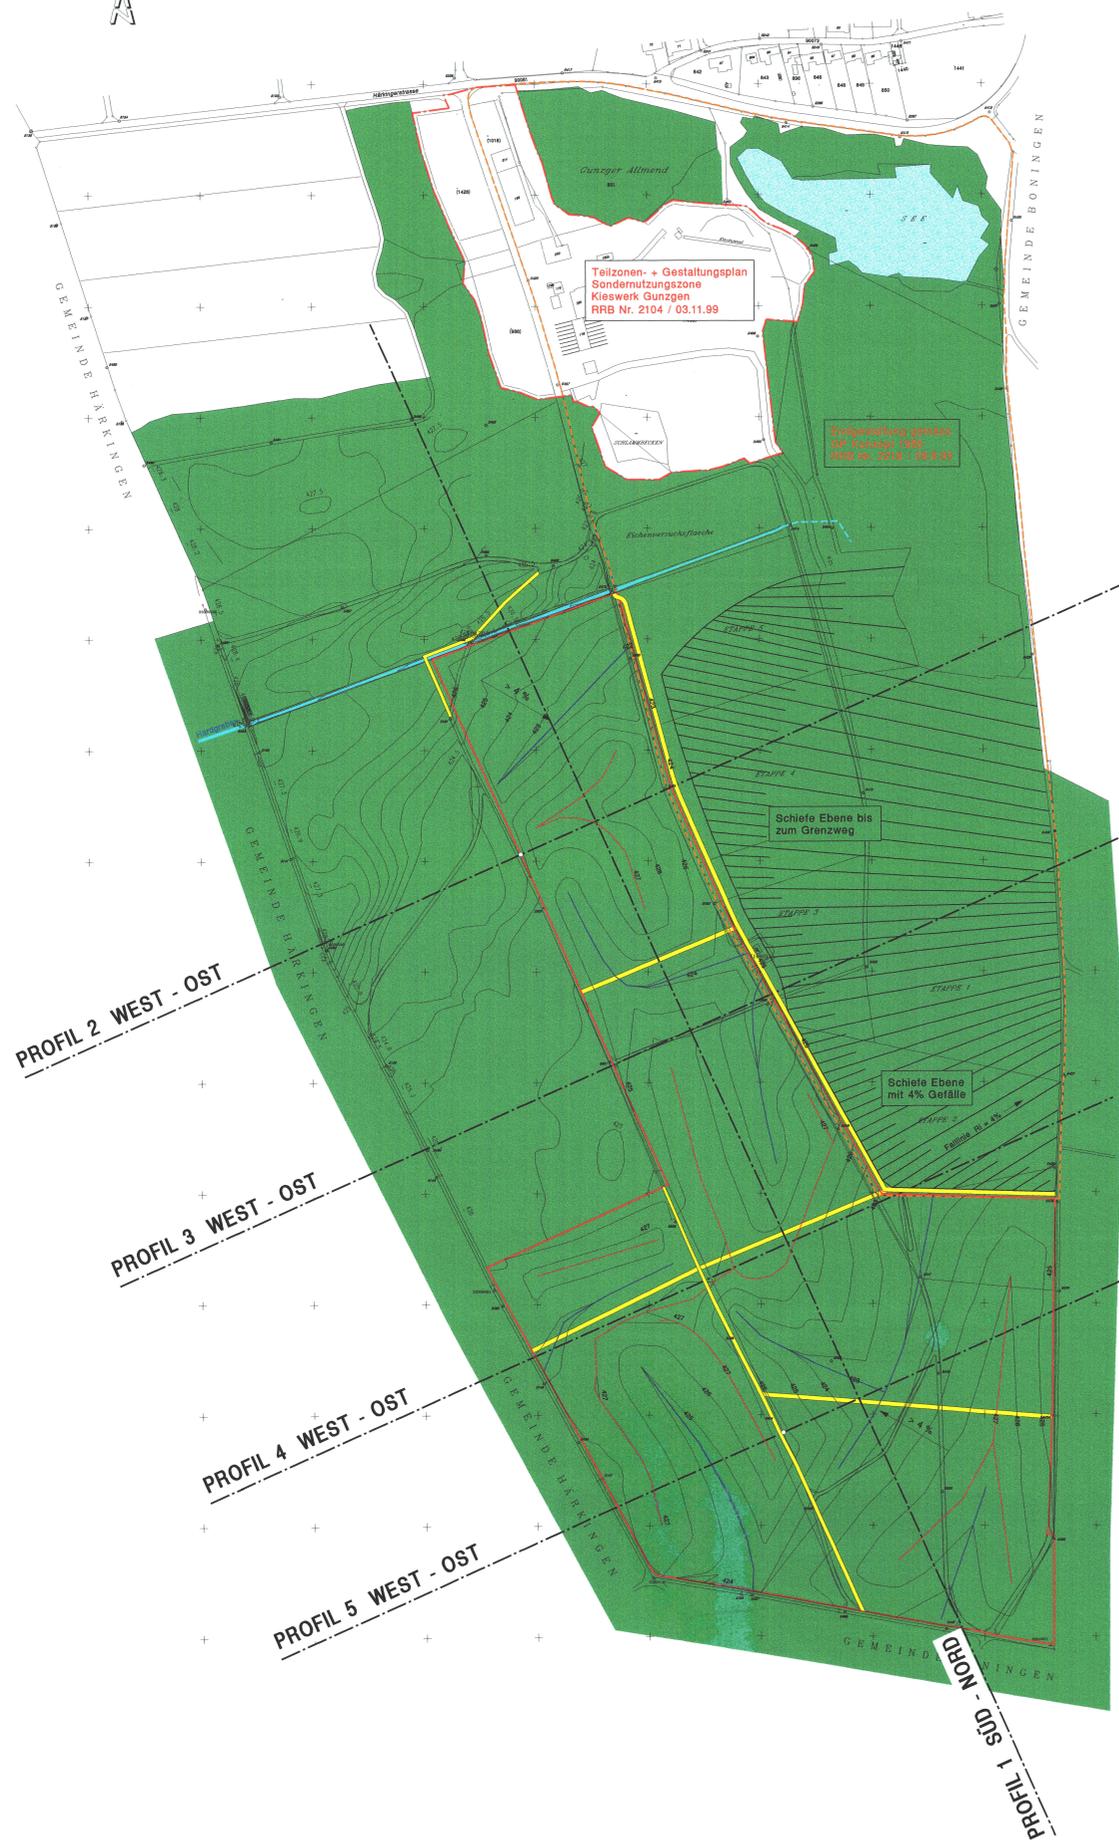

VARIANTE TIEF 1 : 2000

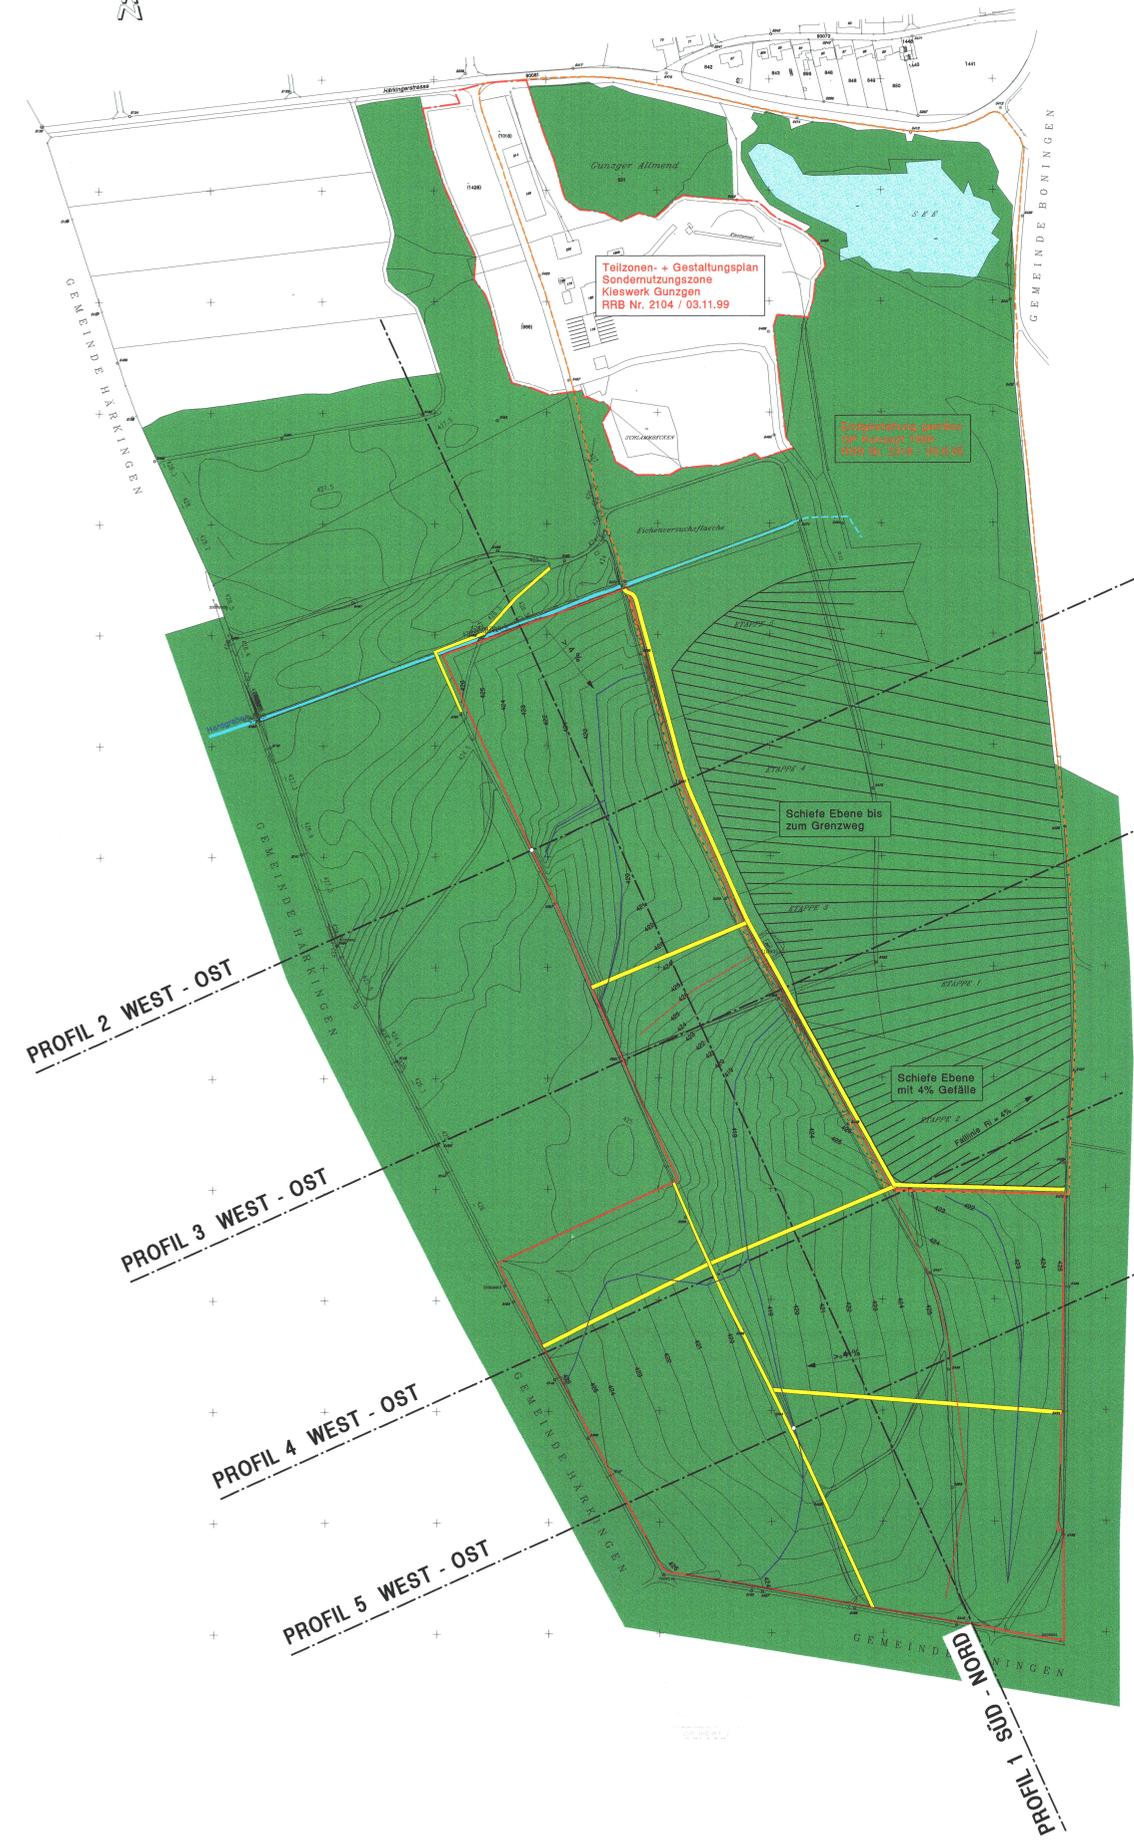

Legende:

Verbindlicher Inhalt:

- Perimeter
- Wald
- Hardgraben

richtungweisend:

- Waldwegnetz
- Höhenlinien (1.0 m)
- Bruchkante oben
- Bruchkante unten (Entwässerung)

Orientierender Inhalt:

- Perimeter GP 86