

Kanton Solothurn


Gemeinde Gunzgen



Revision Ortsplanung

Strassen- und Baulinienplan

Situation 1 : 1000

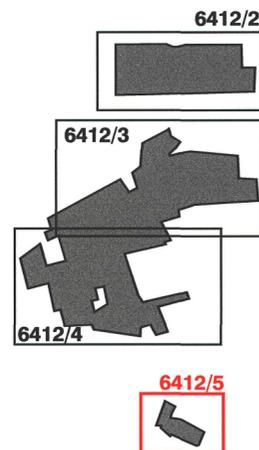

Index	Datum	Aenderungen	gez.	gepr.	gen.	Oensingen	geprüft:	genehmigt:
						Datum: 20.03.1997	dkr	TS
3	26.03.2003	gemäss RRB Nr. 2003/210 vom 18.02.2003	sku	skv	TS	gezeichnet: dkr	Plan Nr. 6412 / 5	
2	20.09.2000	gemäss öffentlicher Auflage	sku	sku	TS	Grösse: 30 x 84		
1	18.01.1999	gemäss kant. Vorprüfung	sku	sku	TS	Rolle Nr.:		
AV- Grundlage vom: 08.01.2002						CAD-File: t:\daten\tiefbau\dgn\6000\6412\6412_5.dgn	gedruckt: 25-JUN-2003 16:46	user: res

BSB+Partner
Ingenieure und Planer

Biberist Tel.: 032/671 22 22 Fax: 032/671 22 00
 Oensingen Tel.: 062/388 38 38 Fax: 062/388 38 00
 Grenchen Tel.: 032/654 59 30 Fax: 032/654 59 31
 Bern Tel.: 031/318 45 20 Fax: 031/318 45 21
 www.bsb-partner.ch


LEGENDE GENEHMIGUNGSGEHÄLTEN :

- HAUPTVERKEHRSTRASSEN
- SAMMELSTRASSEN
- ERSCHLIESSUNGSSTRASSEN
- FUSSWEGE / TROTTOIRS
- GEPLANTE STRASSENLINIEN
- BAULINIEN
- VORBAULINIEN

MASSNAHMEN ZUR STRASSENRAUMGESTALTUNG WERDEN IM RAHMEN DER DETAILPROJEKTIERUNG GEPRÜFT.

LEGENDE ORIENTIERUNGSGEHÄLTEN :

- PRIVATE ERSCHLIESSUNGSSTRASSEN
- BAUZONENGRENZE
- GRENZE RESERVEZONE
- GRENZE GESTALTUNGSPLANPFLICHT
- GEPLANTE STRASSENLINIEN RESERVEZONE
- ABGRENZUNG GELTUNGSBEREICH KANTON / GEMEINDE

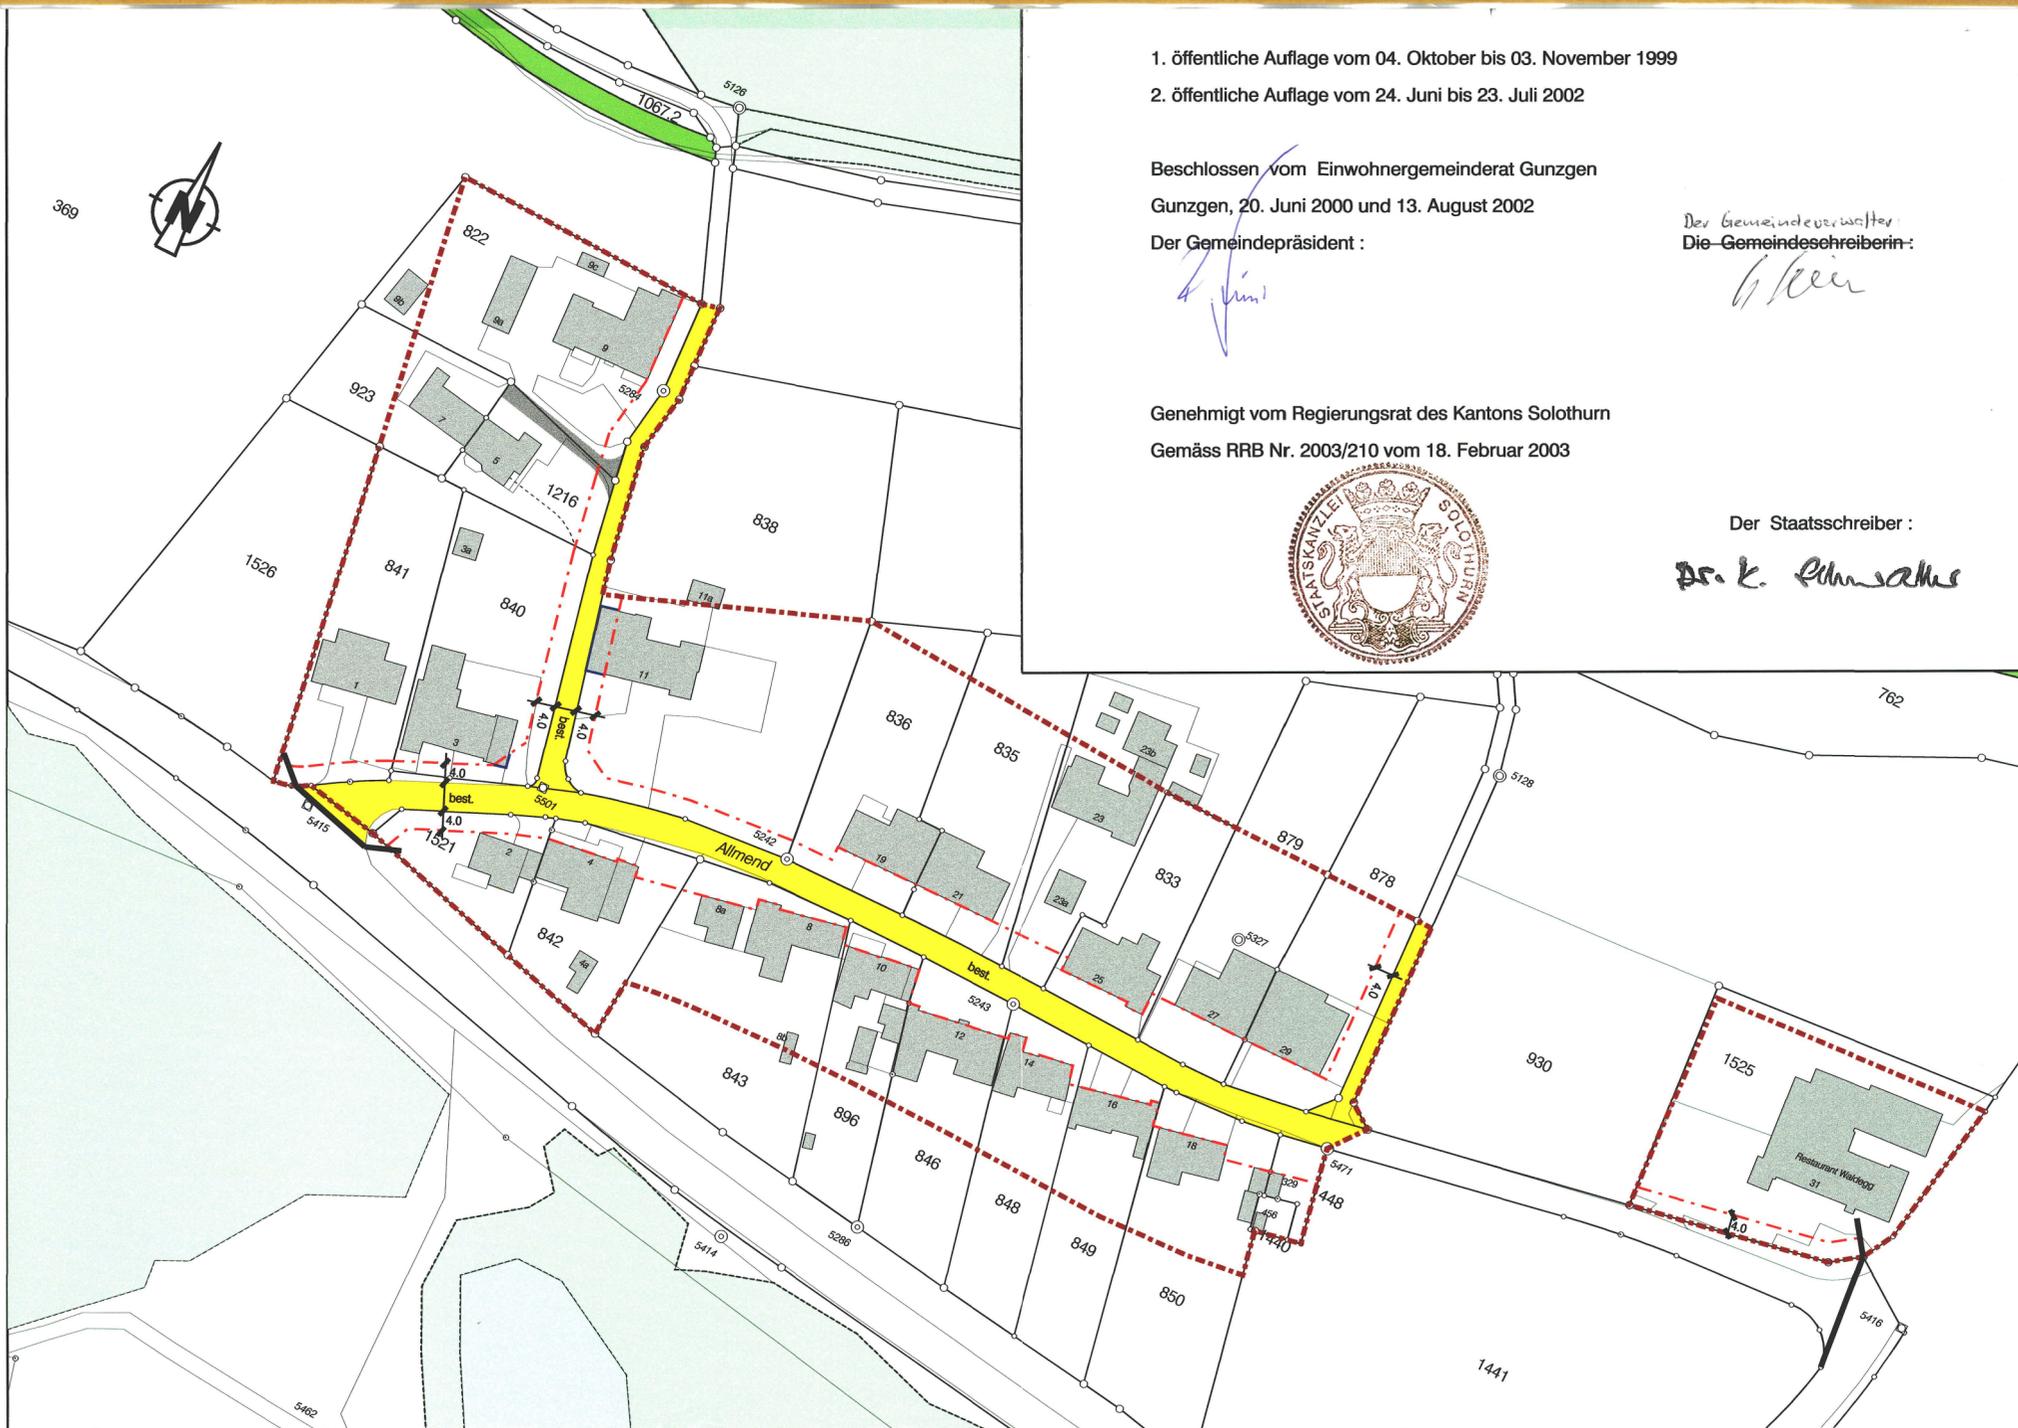


1. öffentliche Auflage vom 04. Oktober bis 03. November 1999
2. öffentliche Auflage vom 24. Juni bis 23. Juli 2002

Beschlossen vom Einwohnergemeinderat Gunzgen
 Gunzgen, 20. Juni 2000 und 13. August 2002

Der Gemeindepräsident :

Der Gemeindevorsteher
 Die Gemeindevorsteherin:

Genehmigt vom Regierungsrat des Kantons Solothurn
 Gemäss RRB Nr. 2003/210 vom 18. Februar 2003

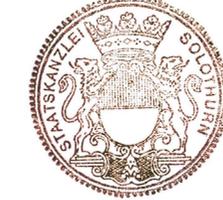

Der Staatsschreiber :