




Profil 1 1:1000

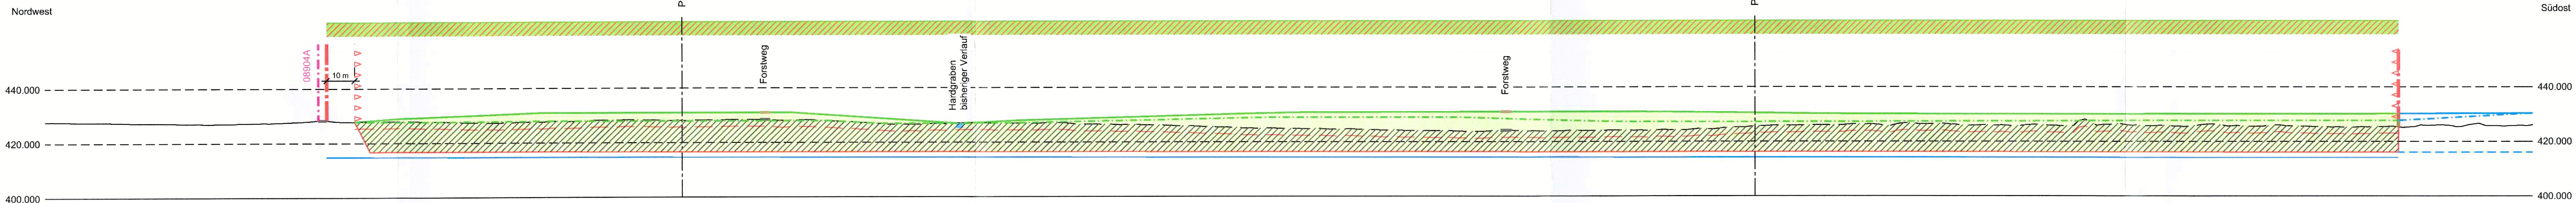

Profil A 1:1000

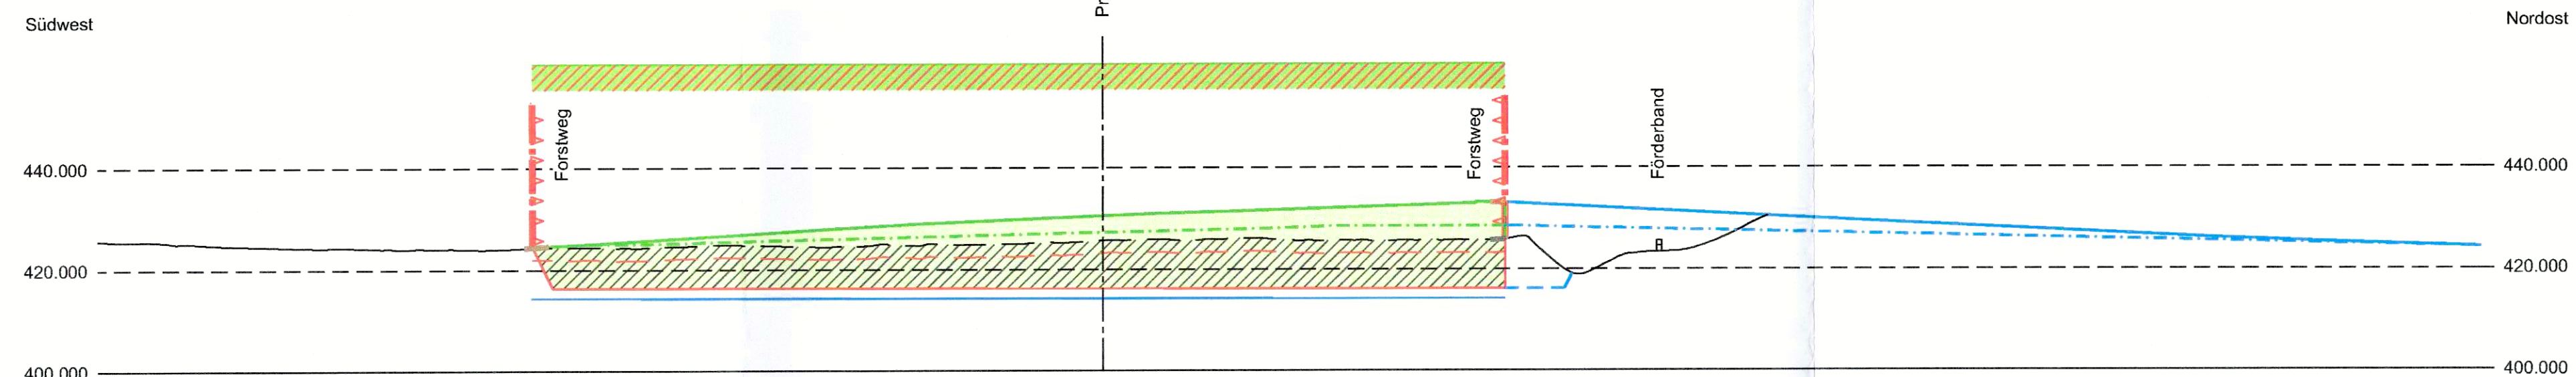

Profil B 1:1000

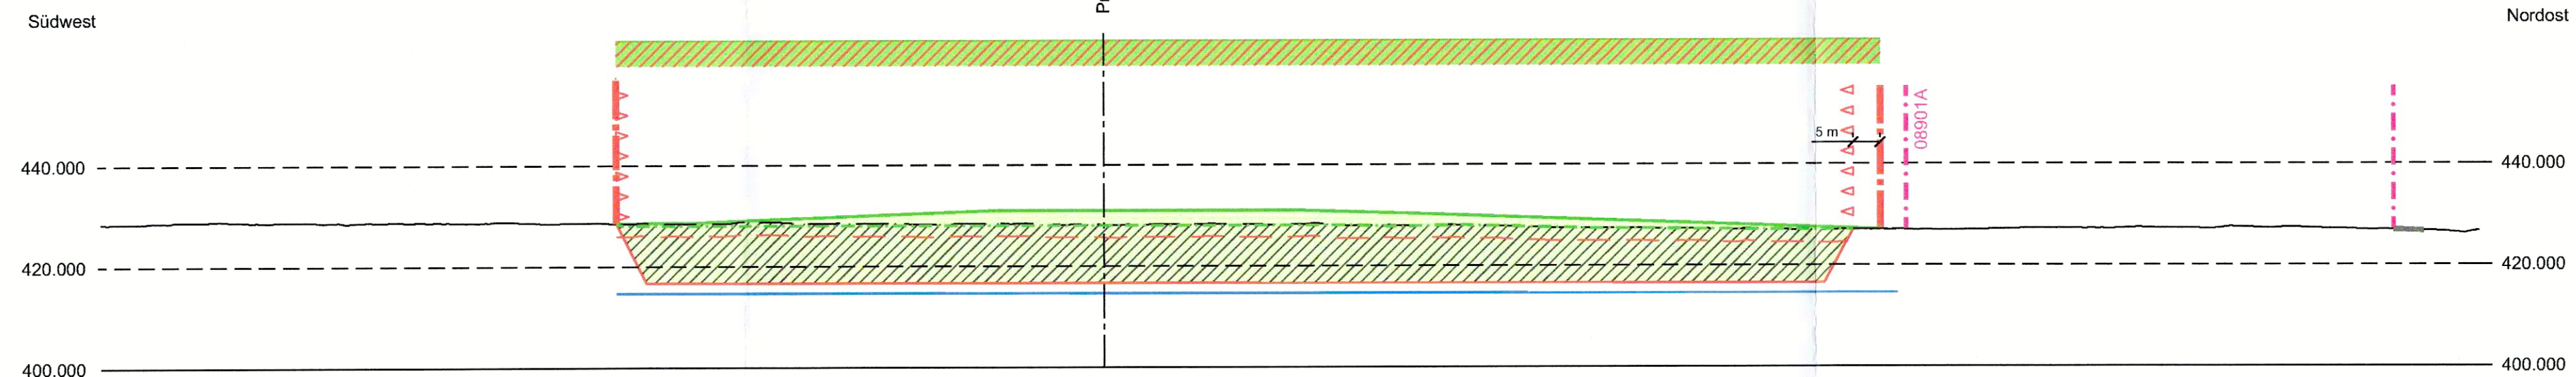

Genehmigungsvermerk:

öffentliche Auflage vom 20.01.2017 bis 20.02.2017

Beschlossen vom Gemeinderat Gunzgen

Gunzgen den: 09.03.2017

Der Präsident: M. K. [Signature]

Der Gemeindeschreiber: [Signature]

Genehmigt durch den Regierungsrat des Kantons Solothurn

mit RRB Nr. 1283 vom 14. Aug. 2017

Der Staatsschreiber: [Signature]

Publikation im Amtsblatt Nr. 34 vom 25. Aug. 17

Dem Gestaltungs- und Erschliessungsplan kommt gleichzeitig die Bedeutung der Baubewilligung zu (§39 Abs. 4 PBG)

LEGENDE

Genehmigungsinhalt

- Perimeter Gestaltungsplan Erweiterung Forenban
- Perimeter Kiesabbau
- Topographie bestehend
- Deckschicht (ungefähre Mächtigkeit)
- Abbausohle
- Endtopographie maximal
- Auffüllung
- Endtopographie minimal
- Auffüllung

Informationsinhalt

- Endtopographie gemäss GP "Kiesabbaugebiet Forenban Gunzgen" maximal / minimal
- Abbau gemäss GP "Kiesabbaugebiet Forenban Gunzgen"
- Handgraben
- Walderschliessung bestehend
- Walderschliessung im Endzustand
- Grundwasserspiegel
- Rodung und Ersatzaufforstung
- Mit Abfällen belasteter (Deponie) -standort nach Art. 32c USG

Kanton Solothurn Gemeinde Gunzgen

Kieswerk Gunzgen AG
Baustoffzentrum Olten / Zofingen BOZ

Gestaltungs- und Erschliessungsplan
mit Sonderbauvorschriften
Kiesabbau und Auffüllung
Erweiterung Forenban, Gunzgen

Exemplar für die Genehmigung

Gestaltungsplan Profile

Situation 1:1000

Bestehend aus:

- Gestaltungsplan Abbau Nr.1
- Gestaltungsplan Auffüllung und Endgestaltung Nr.2
- Gestaltungsplan Profile Nr.3
- Sonderbauvorschriften

CSD INGENIEURE+
VON GRUND AUF DURCHDACHT

CSD INGENIEURE AG
Hessstrasse 27d
CH-3097 Liebfeld
www.csd.ch

t +41 31 970 35 35
f +41 31 970 35 36
e bsm@csd.ch

Massstab
1:1000

Gezeichnet: rys / 10.01.2017 Freigegeben: NFE / 10.01.2017
Geprüft: NFE / 10.01.2017 Format: 105 x 45

Auftrags Nr. Phase Plan Nr. Index

BE07305.500 336 03