

Ausschnitt aus dem Gesamtplan 1:5000


Grundlage: Revision Ortsplanung Gesamtplan Gemeinde Gunzgen
 genehmigt mit RRB Nr. 2003/210 vom 18.02.2003
 Plan-Nr. 6412/12 vom 26.03.2003, BSB+Partner Ingenieure, Oensingen

Rechtsgültiger Zustand, Nachführung von Januar 2015

Orientierend

Legende:

- ○ ○ ○ ○ ○ ○ ○ ○ ○ GP Konzept 1986 (RRB Nr. 2218 / 28.8.95) (vormals RRB Nr.3181 / 15.11.1983)
- ○ ○ ○ ○ ○ ○ ○ ○ ○ GP Konzepterweiterung 1986 (RRB Nr. 2218 / 28.08.1995)
- GP Forenban (RRB Nr. 2509 / 17.12.2001)
- ▨ Sondernutzungszone für Infrastrukturanlagen und Lager Kieswerk Gunzgen (RRB Nr. 1858 / 27.10.2008)
- ▨ Erschliessungskorridor (RRB Nr. 2451 / 29.11.2005)
- ▨ Erschliessungskorridor (RRB Nr. 2509 / 17.12.2001)
- Bauzonengrenze
- Mit Abfällen belastete (Deponie) -standorte nach Art. 32c USG (Stand Ende März 1998) (mit Pflicht zu einer Voruntersuchung)
- ▨ Kantonales Naturreservat Gunzger Allmend
- ▨ Wald- und Feldgehölze
- ▨ Gewässer
- Markierter Wanderweg und signalisierte nationale Veloroute 5+8

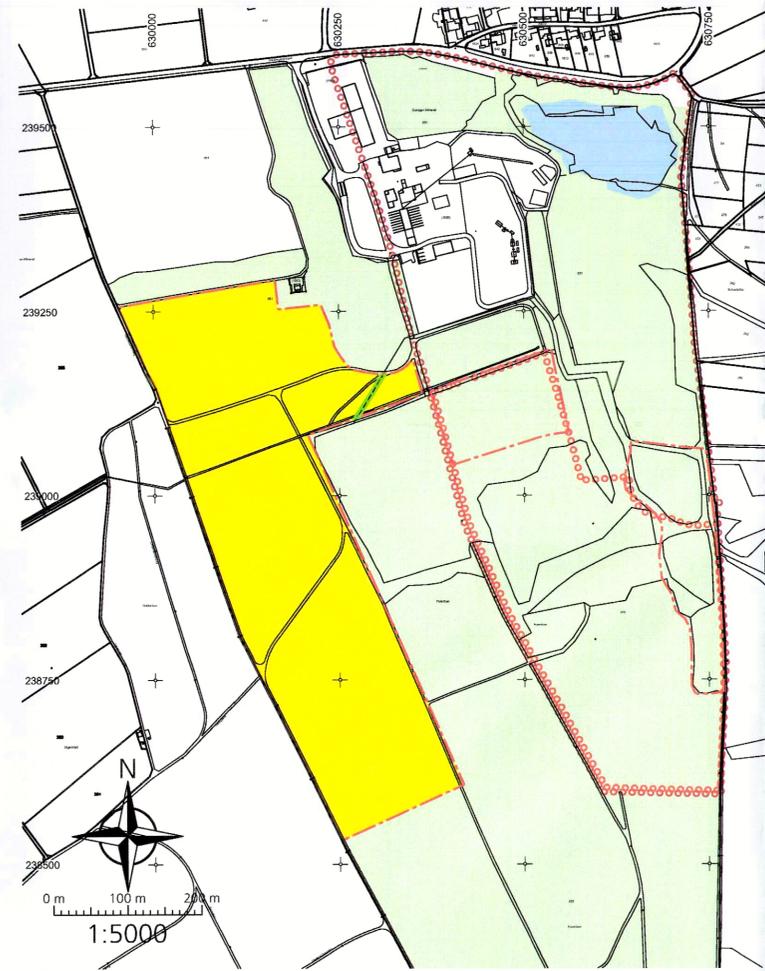

Änderung Teilzonenplan 1:5000


Genehmigungsinhalt

Legende:

- Perimeter Gestaltungsplan Erweiterung Forenban
- ▨ Zone für Kiesabbau (RRB Nr. vom
- ○ ○ ○ ○ ○ ○ ○ ○ ○ GP Konzept 1986 (RRB Nr. 2218 / 28.8.95) (vormals RRB Nr.3181 / 15.11.1983)
- ○ ○ ○ ○ ○ ○ ○ ○ ○ GP Konzepterweiterung 1986 (RRB Nr. 2218 / 28.08.1995)
- ▨ Erschliessungskorridor (Teilaufhebung) (RRB Nr. 2451 / 29.11.2005, Änderung)

Aufzuhebende Perimeter:

- ○ ○ ○ ○ ○ ○ ○ ○ ○ GP Konzept 1986 (RRB Nr. 2218 / 28.8.95) (vormals RRB Nr.3181 / 15.11.1983)
- ○ ○ ○ ○ ○ ○ ○ ○ ○ GP Konzepterweiterung 1986 (RRB Nr. 2218 / 28.08.1995)
- ▨ Erschliessungskorridor (Teilaufhebung) (RRB Nr. 2451 / 29.11.2005, Änderung)

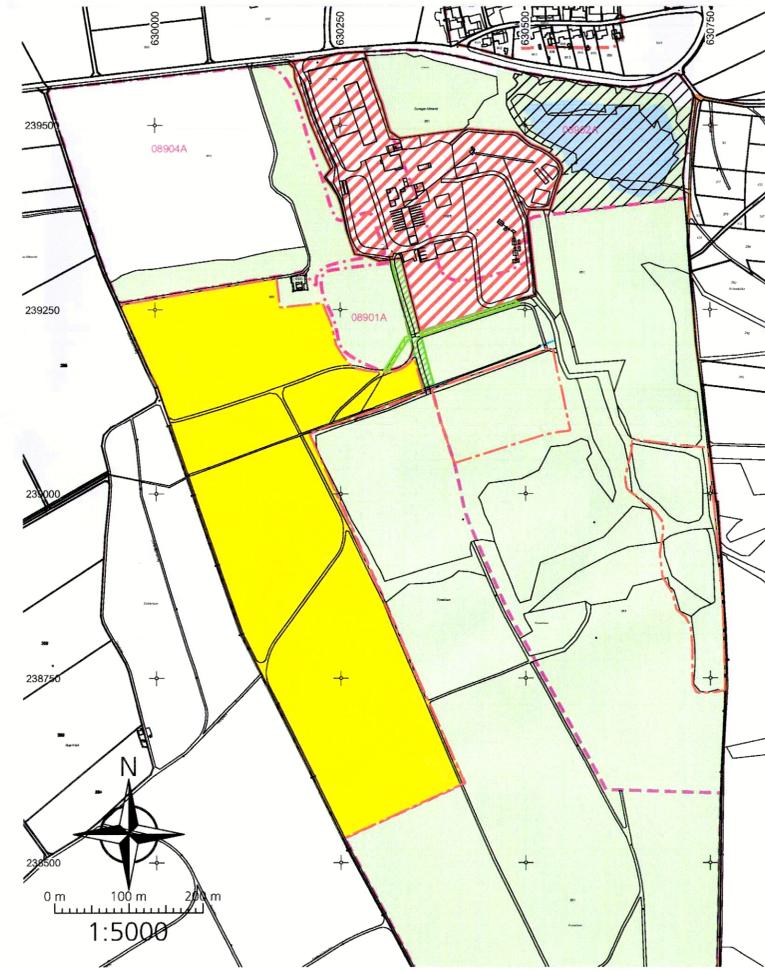

Geänderter Teilzonenplan 1:5000

RRB Nr.2509 vom 14.12.2001 / RRB Nr. vom

Orientierend

Legende:

- GP Forenban (RRB Nr. 2509 / 17.12.2001)
- Perimeter Gestaltungsplan Erweiterung Forenban
- ▨ Zone für Kiesabbau (RRB Nr. vom
- ▨ Sondernutzungszone für Infrastrukturanlagen und Lager Kieswerk Gunzgen (RRB Nr. 1858 / 27.10.2008)
- ▨ Erschliessungskorridor (RRB Nr. 2451 / 29.11.2005, Änderung)
- ▨ Erschliessungskorridor (RRB Nr. 2509 / 17.12.2001)
- Bauzonengrenze
- Mit Abfällen belastete (Deponie) -standorte nach Art. 32c USG (Stand Ende März 1998) (mit Pflicht zu einer Voruntersuchung)
- ▨ Kantonales Naturreservat Gunzger Allmend
- ▨ Wald- und Feldgehölze
- ▨ Gewässer
- Markierter Wanderweg und signalisierte nationale Veloroute 5+8

Zonenvorschriften

Neu:

§ 28 Zone für Kiesabbau mit Pflicht zur Wiederherstellung

Zweck Die Zone für Kiesabbau mit Pflicht zur Wiederherstellung dient dem geordneten Abbau und der anschliessenden Wiederherstellung des Gebietes.

Nutzung Nutzung, Abbau- und Auffüllrichtung, Endgestaltung und Rekultivierung richten sich nach dem mit RRB Nr. vom genehmigten Gestaltungsplan mit Sonderbauvorschriften sowie nach den Auflagen und Bedingungen der Abbau- und der Rodungsbewilligungen.

Genehmigungsvermerk:

öffentliche Auflage vom 20.01.2017 bis 20.02.2017

Beschlossen vom Gemeinderat Gunzgen

Gunzgen den: 09.03.2017

Der Präsident: *[Signature]*

Der Gemeindevorsteher: *[Signature]*

Genehmigt durch den Regierungsrat des Kantons Solothurn

mit RRB Nr. 1283 vom 14. Aug. 2017

Der Staatsschreiber: *[Signature]*

Publikation im Amtsblatt Nr. 34 vom 25. Aug. 17



VERWENDETE GRUNDLAGEN		
Plan	Firma	Stand
AV-Daten	SOGIS	05.09.2014

Kanton Solothurn Gemeinde Gunzgen



Kiesabbau und Auffüllung
 Erweiterung Forenban, Gunzgen

Exemplar für die Genehmigung

Teilzonenplan

Situation 1:5000

CSD INGENIEURE+
 VON GRUND AUF DURCHDACHT

CSD INGENIEURE AG
 Hessestrasse 27d
 CH-3057 Liebefeld
 www.csd.ch

t +41 31 970 35 35
 f +41 31 970 35 36
 e bern@csd.ch

Massstab: 1:2000
 Gezeichnet: rys / 10.01.2017
 Geprüft: NFE / 10.01.2017
 Auftrags Nr.: BE07305.500
 Phase: Plan Nr. 336 04
 Index: NFE / 10.01.2017
 Format: 105 x 42