

Überkommunalen Erschliessungs- und Gestaltungsplan "Kiesgrube Hard-Usseerban"

1.3 G

Erschliessungs- und Gestaltungsplan Nr. 1

Etappierung und Erschliessung

Teil Gunzgen

Situation 1:1000

Der überkommunale Erschliessungs- und Gestaltungsplan Nr. 1 besteht aus den drei Teilplänen mit Genehmigungsinhalten:

- Erschliessungs- und Gestaltungsplan Nr. 1 Teil Fulenbach, 1:2500
- Erschliessungs- und Gestaltungsplan Nr. 1 Teil Gunzgen, 1:1000
- Erschliessungs- und Gestaltungsplan Nr. 1 Teil Härkingen, 1:2500

Dem Erschliessungs- und Gestaltungsplan Nr. 1 Teil Gunzgen kommt gleichzeitig die Bedeutung der Baubewilligung zu (§39 Abs. 4 PBG).

Projekt:
B1463 Kiesgrube Hard-Usserben

Format:
840.00 x 750.00 mm

Phase:

Plan No.:
B1463 - 017

Rev.	Datum	Beschreibung	Erstellt cg	Geprüft 28.07.21, gh	Freigegeben ...
-	28.07.2021				

plot: 29.10.2021

file: b1463-017 foeba_korr.dwg

CYCAD

Cycad AG
Blumenweg 6E
CH-3063 Ittigen
Tel. +41 31 318 7744
www.cycad.ch

Genehmigungsvermerk Gunzgen:

Öffentliche Auflage vom 2. September bis 4. Oktober 2021

Beschlossen durch den Gemeinderat Gunzgen

Gunzgen am: 26.10.2024

Der Präsident



Der Gemeindevorstand

Genehmigt durch den Regierungsrat des Kantons Solothurn mit Beschluss Nr. 2022/183
vom 22. Februar 2022

Der Staatsschreiber:

Publikation des Regierungsratsbeschlusses im Amtsblatt Nr. 8 vom 25. Februar 2022



Genehmigungsinhalt

Situation

-  Erschliessungskorridor Kieswerk Gunzgen
-  Förderband (Breite 2 m)
-  Werkstrasse (Breite 8 m)
-  Zufahrt

Längenprofil, Querschnitt


-
- Förderband (Breite 2 m)
- Werkstrasse (Breite 8 m)
- Trassee Werkstrasse
- Trassee Förderband

Richtungsweisend

-  Reifenwaschbecken (4 x 40 m)
-  Bodendepot Forenban

§ 6 Abs. 6


Orientierende Inhalte

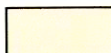-  Geltungsbereich
 -  Abbau- und Auffüllbereich
 -  Abbauectappen
 -  Erschliessungskorridor Abbau
 -  Bauprojekt Wasserhaltung (Details auf Plan 3.1.6978/1) § 6 Abs. 5
 -  Gestaltungsplan 2017 (RRB Nr. 1283, 14.08.2017)
 -  Gestaltungsplan 2001 (RRB Nr. 2509, 17.12.2001)
 -  Verbindungskorridor Werkstandorte, Teil Gunzgen (RRB Nr.803, 15.06.2021)
 -  Teilzonen- und Gestaltungsplan Kieswerk Gunzgen (RRB Nr.1156, 14.08.2018)
 -  Höhenkurven Terrain, bewilligte Endgestaltungen 2001,2017
 -  Wald, bestockte Flächen (nach AV-Daten)
 -  Parzellengrenze, -nummer
 -  Mit Abfällen belastete Ablagerungsstandorte nach Art. 32c USG
- Stand Ende März 1998, mit Pflicht zu einer Voruntersuchung


Quellen:

- Amtliche Vermessung: SOGIS, Download 15.10.2019
- Höhenmodell: SOGIS, Download 15.10.2019

Querschnitt G 1:200

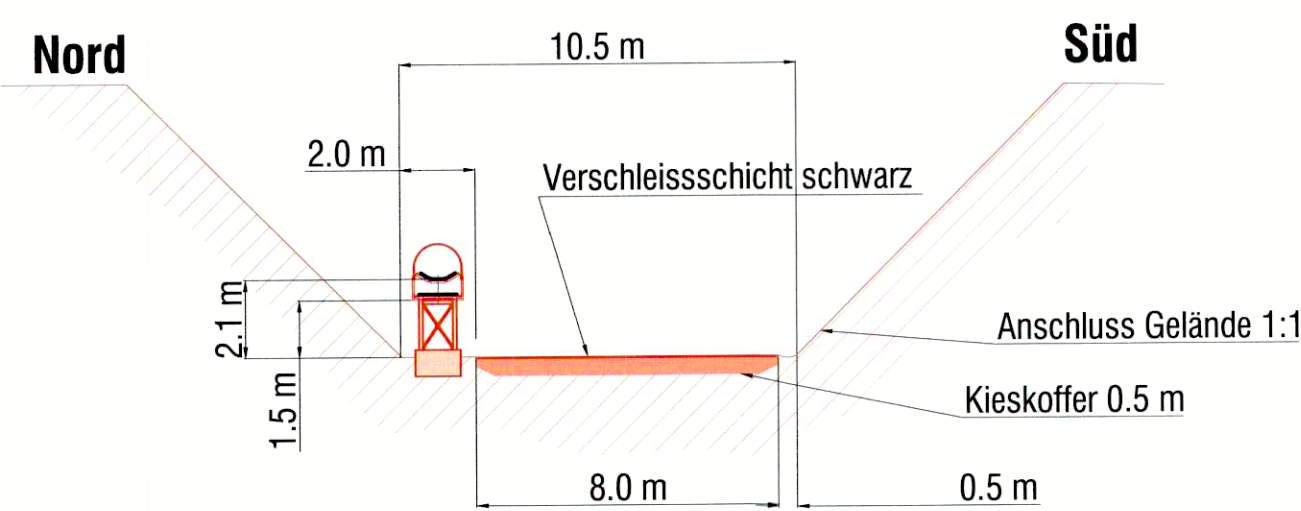

Längenprofil Förderband 1:500/250

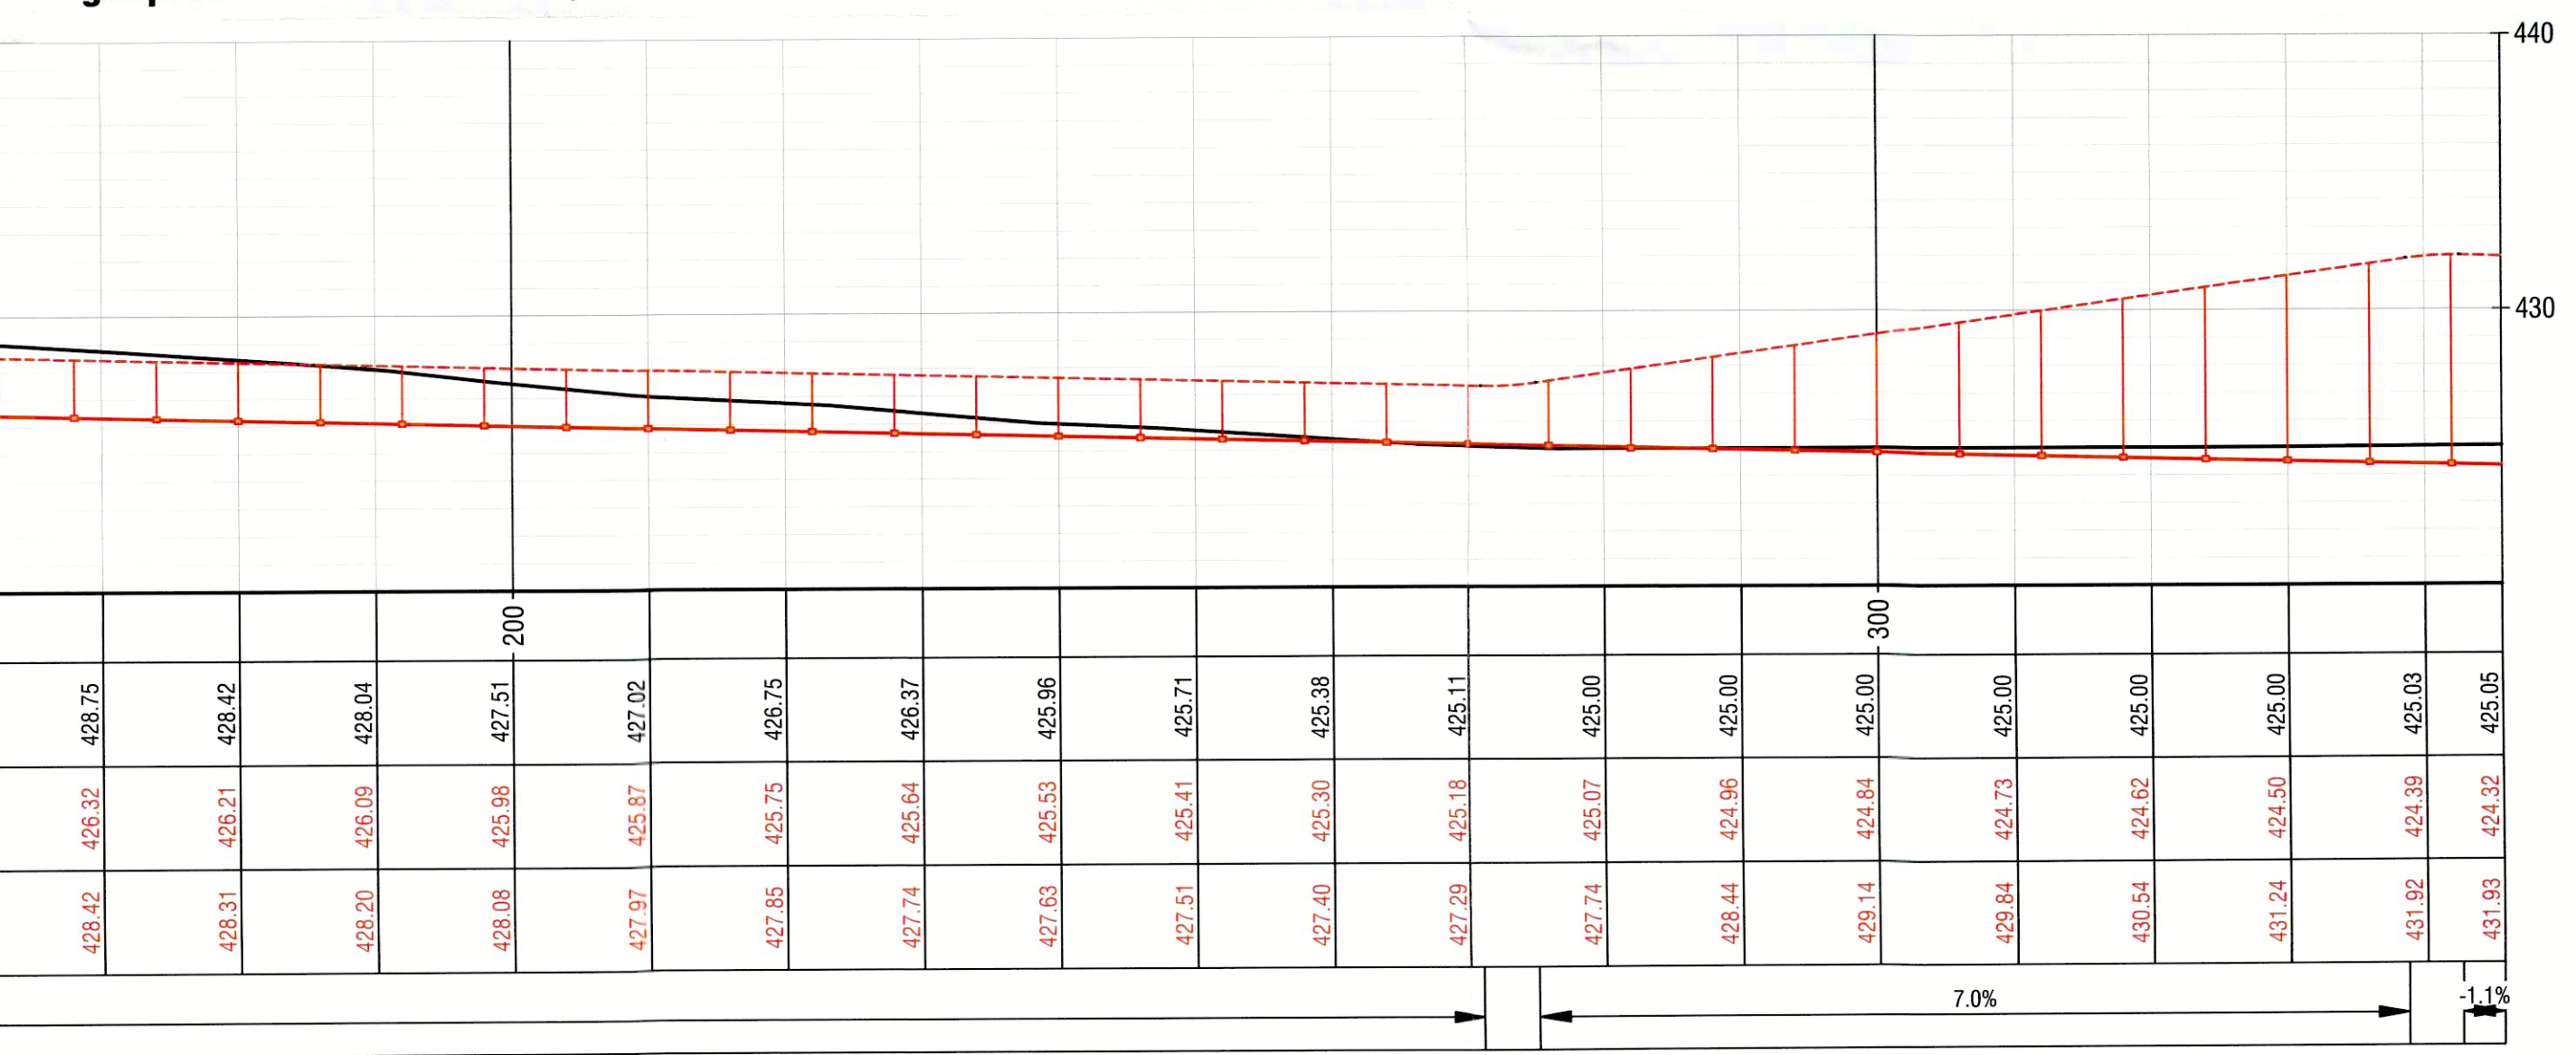

Profil Förderband

Horizont 420 m ü.M.

[illegible]