



Erschliessungsplan mit Baulinien und Strassenklassierung

Situation 1 : 1'000
Ortsteil Allmend

Index	Datum	Aenderungen	gez.	gepr.	gen.	Oensingen, 03.08.2016	geprüft: Mwy	genehmigt: Teb
						gezeichnet: mwy	Plan Nr.	
						Grösse: 60 x 105	21528 / 13	
2	15.10.18	gemäss öffentlicher Mitwirkung	mwy	dia	sif	user: mwy		
1	20.02.18	gemäss Vorprüfungsbericht vom 24. Mai 2017	mwy	dia	sif	gedruckt:	05.05.2022 16:30:16	
CAD-File: M:\Gunzgen\21528 Ortsplanungsrevision\21528_13.dgn							AV- Grundlage vom:	16.08.2021

Genehmigungsinhalt

Strassenklassierung

- Erschliessungsstrassen
- private Erschliessungsstrassen

Baulinien und Sichtzonen

- Baulinien entlang Gemeindestrassen / Werkleitungen
- Vorbaulinien
- Sichtzonen (nach §50 KBV)


Weitere Inhalte

- Wald mit Waldfeststellung

Orientierungsinhalt

gemäss Bauzonen- und Gesamtplan

- Bauzonengrenze
- Gebiet mit genehmigtem Gestaltungsplan
- Kommunale Uferschutzzone (ausserhalb Bauzone, generell je 7.5 m ab Bachmitte)
- Wald (auf der Grundlage der amtlichen Vermessung angepasst)
- Gewässer
- Gemeindegrenze

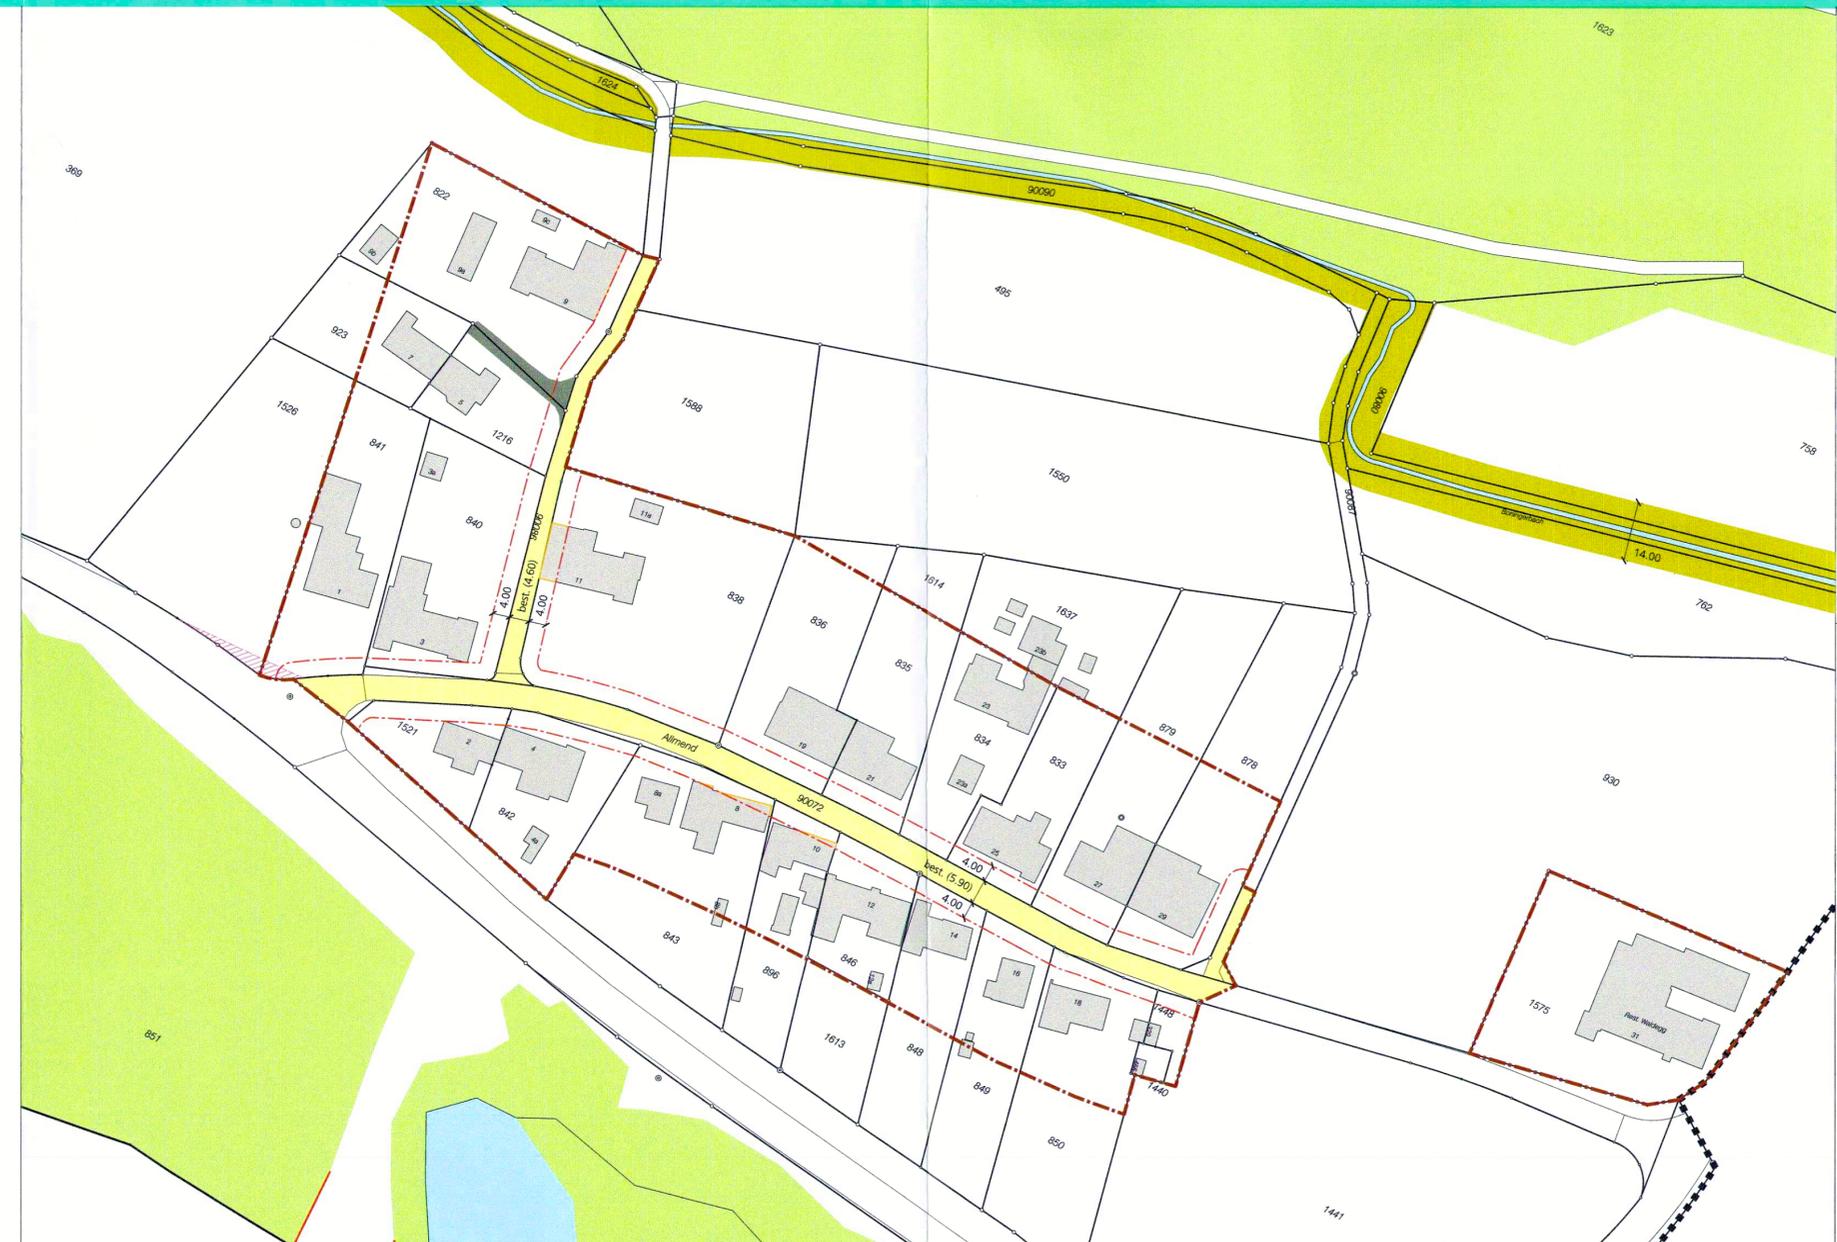

Öffentliche Auflage vom 24. Oktober bis 25. November 2019

Beschlossen vom Gemeinderat Gunzgen

Gunzgen, 16. Juni 2021

Der Gemeindepräsident:

Der Gemeindeverwalter:

Genehmigt vom Regierungsrat des Kantons Solothurn

mit RRB Nr. 2022/282 vom 1. März 2022

Publikation des Regierungsratsbeschluss im Amtsblatt Nr. 71 vom 22. Juli 2022.

Der Staatschreiber:

