Genehmigungsinhalt Abschlüsse

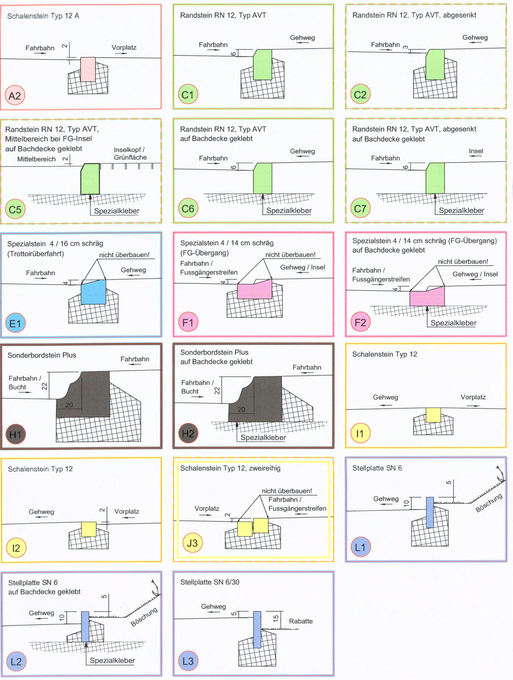

Fahrbahn Kantonsstrasse

Deckschicht	25 mm	*Materialisierung siehe Genehmigungsinhalt*
Binderschicht	55 mm	AC B 16 S, PmB 45/80-50 C
Tragschicht	70 mm	AC T 22 N, B 50/70
Planie	50 mm	Ungebundenes Gemisch 0/16, nicht normiert, recyklierte Gesteinskörnungen
Fundation	500 mm	Ungebundenes Gemisch 0/45, nach SN 670 119-NA, recyklierte Gesteinskörnungen

Fahrbahn Kantonsstrasse Kirchrain (Provisorisch)

Deckschicht	25 mm	*Materialisierung siehe Genehmigungsinhalt*
Tragschicht	70 mm	AC T 22 N, B 50/70
Planie	50 mm	Ungebundenes Gemisch 0/16, nicht normiert, recyklierte Gesteinskörnungen
Fundation	*400 mm*	*Ungebundenes best. Kiesgemisch 0/45*

Gehweg Kantonsstrasse

Deckschicht	25 mm	*Materialisierung siehe Genehmigungsinhalt*
Tragschicht	70 mm	AC T 22 N, B 70/100
Planie	50 mm	Ungebundenes Gemisch 0/16, nicht normiert, recyklierte Gesteinskörnungen
Fundation	400 mm	Ungebundenes Gemisch 0/45, nach SN 670 119-NA, recyklierte Gesteinskörnungen

Abdichtung Bereich Cholersbach nach Bedarf, Reparaturen

Schutzschicht	30 mm	MA 8 H, PmB 25/55 - 65E
Abdichtung	5 mm	PBD vollflächig verklebt
Epoxidharzversiegelung		vollflächig

Fahrbahn Gemeindestrasse

Deckschicht	35 mm	AC 11N B 50/70
Tragschicht	65 mm	AC T 22N B 50/70
Planie	50 mm	Ungebundenes Gemisch 0/16, nicht normiert, recyklierte Gesteinskörnungen
Fundation	*400 mm*	*Ungebundenes best. Kiesgemisch 0/45*

Bau- und Justizdepartement
Amt für Verkehr und Tiefbau

KANTON solothurn

Genehmigungsinhalt

Gemeinde	Hägendorf
Strasse	Bachstrasse
Abschnitt / Objekt	Knoten Bachstrasse / Eigasse
Projekt	Sanierung Fussgängerstreifen und Bushaltestelle
Projektphase	Bewilligungsverfahren / Auflageprojekt
Inhalt	**Situation 1:200**

Die öffentliche Auflage erfolgte vom 07.09.2023 bis 06.10.2023

vom Regierungsrat durch heutigen Beschluss Nr. 2023/1960 genehmigt.

Solothurn, 28.11.2023
Staatsschreiber:

Achs-Nr.	5700
Bezugspunkt (BP)	2+20m bis 2+100m
Achs-Nr.	
Bezugspunkt (BP)	
Objekt-Nr. KB	8/90/1
Projekt-Nr.	3TK.01414.P

Plan-Nr.

Format		60 / 105
	Kürzel	Datum
Erstellt	aa	30.05.2022
Geprüft	su	30.05.2022
Freigabe		
Revidiert Index d	aa	30.06.2023
Geprüft	sut	30.06.2023
Freigabe		

Amt für Verkehr und Tiefbau
Rötihof, Werkhofstrasse 65, 4509 Solothurn
Telefon 032 627 26 33
E-Mail avt@bd.so.ch / avt.so.ch

Projektverfasser:

OSTAG
Ingenieure AG
Jurastrasse 20
4600 Olten
T 062 531 67 00
www.infostag.ch

H:\dat\to_hä_Bachstrasse_757796_Projekterarbeitung\6_3 Projektpläne\Genehmigtes Auflageprojekt\002_07_09_10_sit_200.2d

Orientierungsinhalt (bestehend)

- Fahrbahn
- privater Vorplatz
- Gehweg
- Grünfläche
- Gewässer/ (Fischfenster begehbar)
- Pflästerung
- Baum / Strauch, Gebüsch
- Böschung
- Zaun
- Mauer
- Strassenentwässerung
- Gefälle Vorplatz
- Poller

Legende

Genehmigungsinhalt

- Fahrbahn Kantonsstrasse
- Fahrbahn Gemeindestrasse
- privater Vorplatz
- Bushaltestelle
- Gehweg
- Verkehrsinsel
- Grünfläche
- vorübergehende Landbeanspruchung während Bau
- Fahrbahn Kantonsstrasse prov. Belag
- Pflästerung
- Rampe
- Rückbau / Abbruch
- Strassenentwässerung WAR / WAS
- Geltungsbereich
- Baum fällen

Fahrbahn Kantonsstrasse
Deckschicht SDA 4-12, PmB 45/80-65 E (2% Kalkhydrat)

Gehweg Kantonsstrasse
Deckschicht AC 8 N, B 70/100

Orientierungsinhalt (neu)

- Baum / Strauch, Gebüsch
- Strassenbeleuchtung / Kadelaber
- Poller
- Projekte Dritter / Gemeinde

Dem Plan kommt gleichzeitig die Bedeutung der Baubewilligung gemäss § 39 Abs. 4 PBG zu.
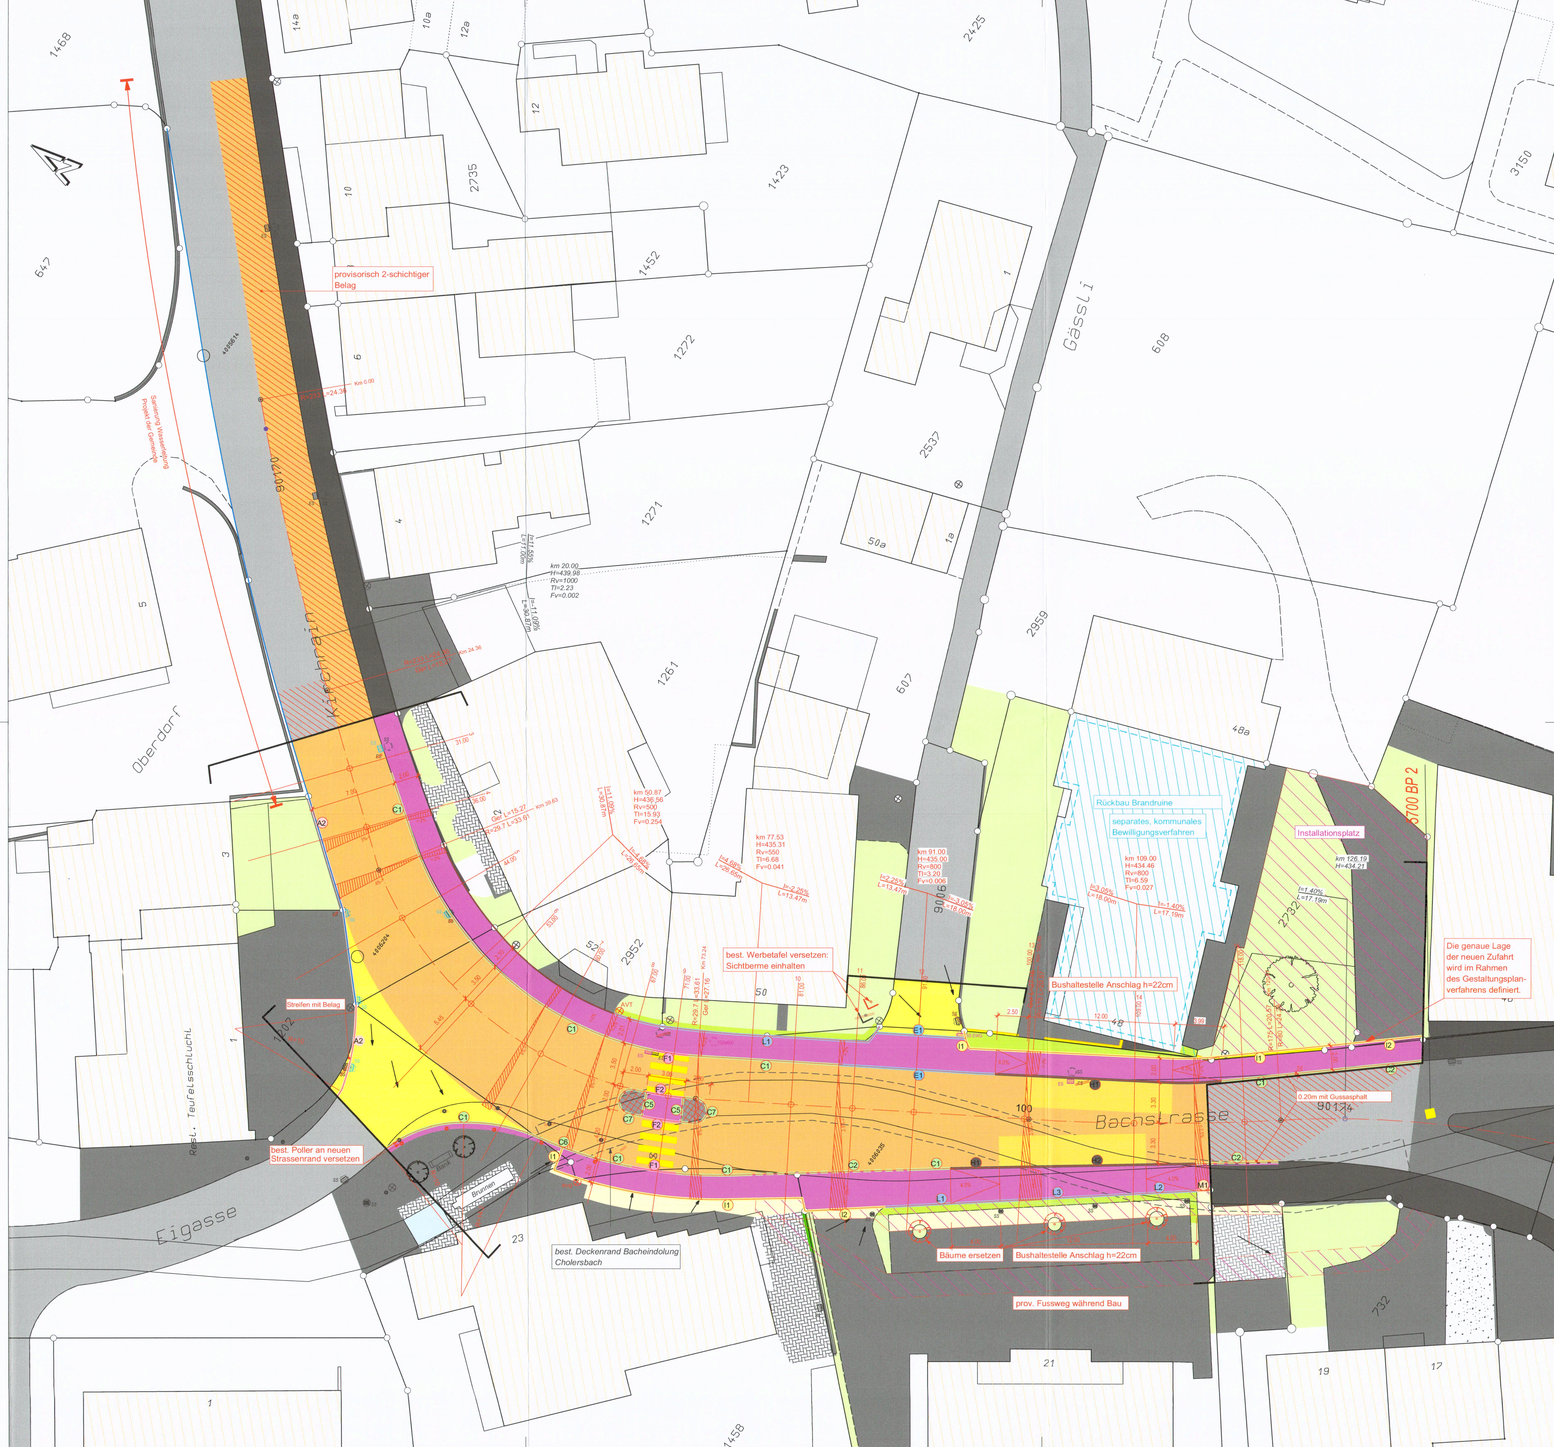
Signalisation und Markierung sind nicht Gegenstand der Planauflage und werden nur zur besseren Übersichtlichkeit dargestellt.