Legende

Genehmigungsinhalt

Projekt

Orientierungsinhalt (bestehend)

Terrain

Dem Plan kommt gleichzeitig die Bedeutung der Baubewilligung gemäss § 39 Abs. 4 PBG zu.

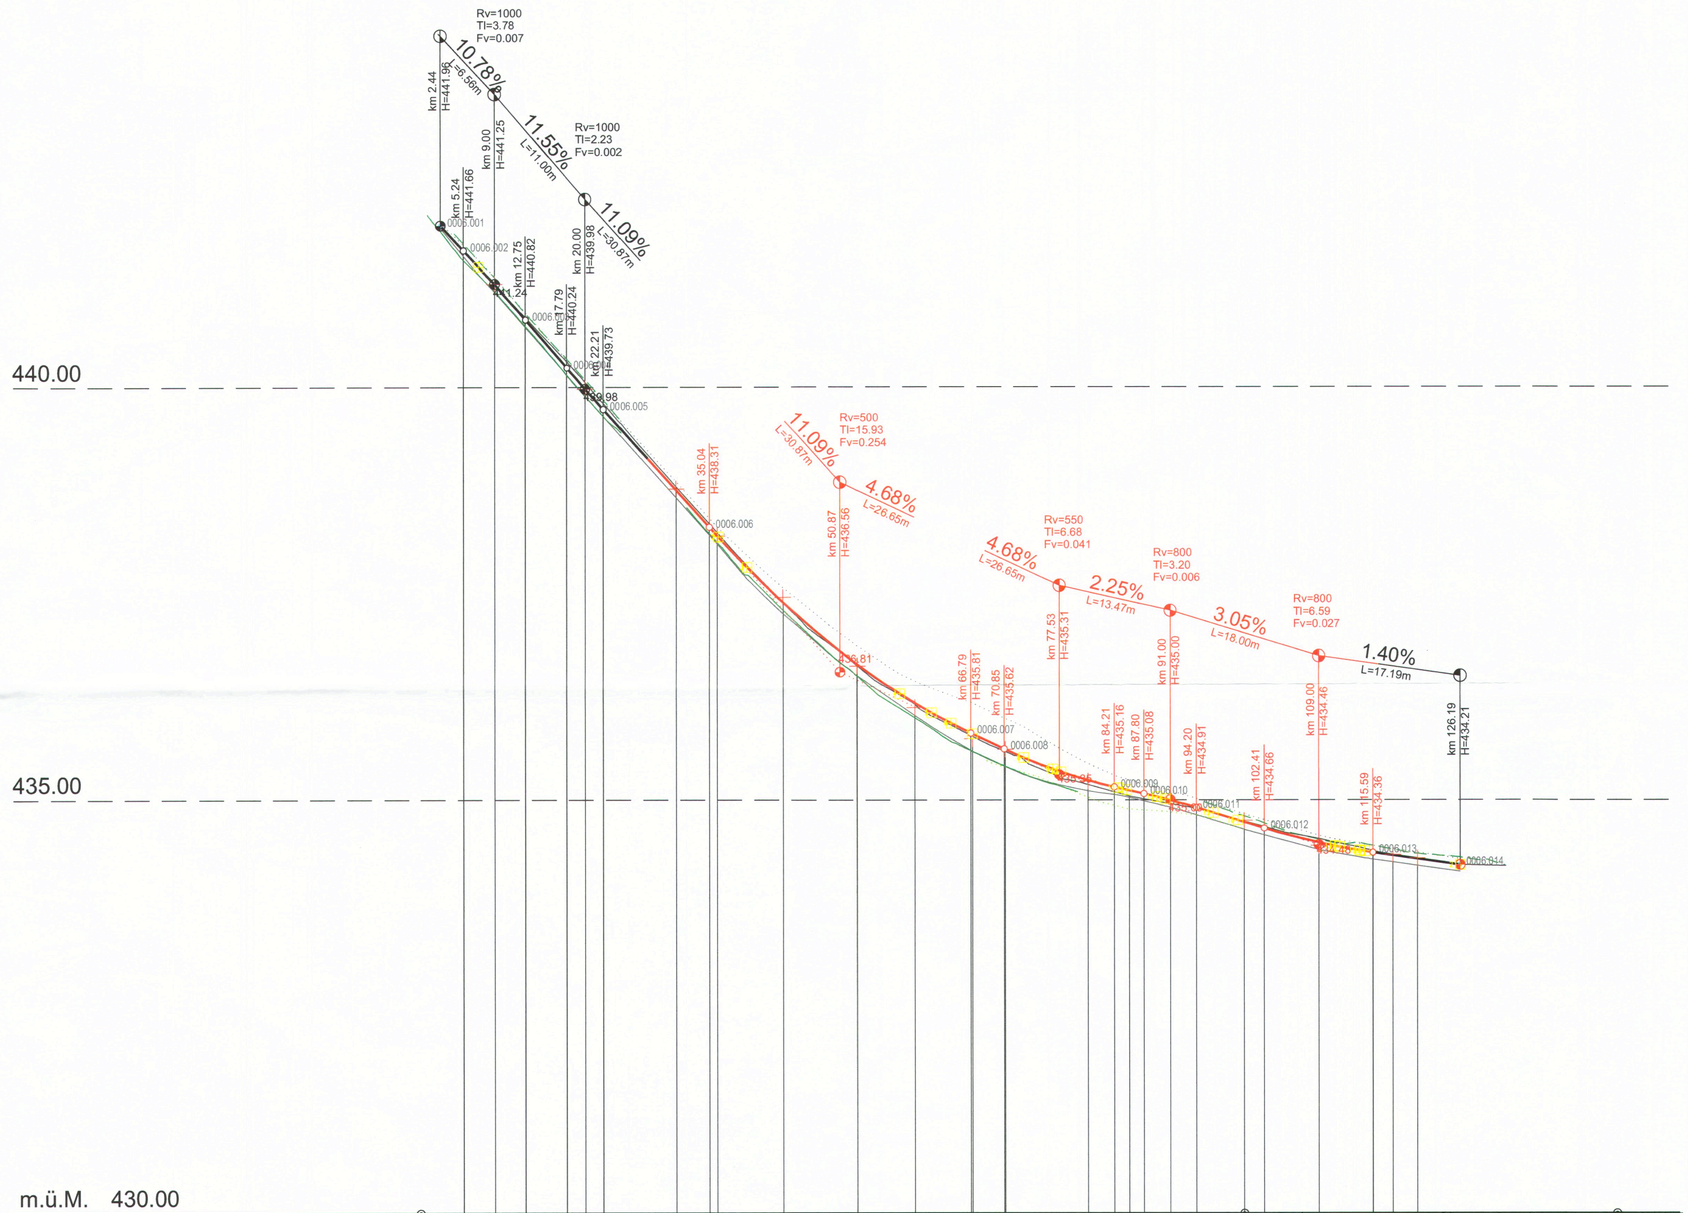

m.ü.M. 430.00

Profil Nr.	1	2	3	4	5	6	7	8	9	10	11	12	13	14	15	16
Km	0												100			145.24
Kilometrierung	0.00	9.00 / 9.00	11.00 / 20.00	11.00 / 31.00	36.00	8.00 / 44.00	9.00 / 53.00	7.00 / 60.00	7.00 / 67.00	71.00	10.00 / 81.00	86.00	91.00 / 9.00 / 100.00	9.00 / 109.00	9.00 / 118.00	120.97 / 24.28 / 145.24
Zwischendistanzen	0.00	9.00	11.00	11.00	5.00	8.00	9.00	7.00	7.00	4.00	10.00	5.00	5.00 / 9.00	9.00	9.00	2.97 / 24.28
Terrainhöhen		441.24	440.06	438.80	438.25	437.40	436.63	436.16	435.77	435.59	435.19	435.05	434.96 / 434.74	434.53	434.34	434.29
Projekthöhen		441.24	440.06	438.76	438.21	437.40	436.65	436.17	435.80	435.61	435.24	435.12	435.00 / 434.73	434.48	434.34	434.29
Differenz Projekt-Terrain Höhe		-0.00	-0.08	-0.04	-0.04	+0.00	+0.02	+0.02	+0.03	+0.03	+0.05	+0.07	+0.04 / -0.01	-0.05	-0.01	-0.00

Kurvenband

Zentrum rechts	R=233 24.36	Ger 15.27		Ger 27.16	R=175 20.57	R=80 24.28
Zentrum links			R=29.7 33.61			

Querneigungsband (max Rampenband = +0.424%/m)

Rand rechts: 0.00 – 7.08: 0.424%/m; 7.08 – 36.13: +3.000%; 36.13 – 39.63: 0.286%/m; 39.63 – 58.20: +4.000%; 58.20 – 67.00: 0.227%/m; 67.00 – 73.24: +6.000%; 73.24 – 84.67: 0.306%/m; 84.67 – 114.59: +2.500%; 114.59 – 126.19: 0.043%/m; 126.19 – 145.24: 0.105%/m

Achse Projekt: +0.000%; -3.000%; -4.000%; -2.500%; +2.000%; -2.000%; +0.000%

Rand links: 0.424%/m; 0.286%/m; 0.227%/m; -6.000%; 0.306%/m; 0.043%/m; 0.105%/m

Strassenrand links Nr 1

Strassenrand rechts Nr 1

10 cm

Bau- und Justizdepartement
Amt für Verkehr und Tiefbau

KANTON solothurn

Genehmigungsinhalt

Gemeinde	Hägendorf
Strasse	Bachstrasse
Abschnitt / Objekt	Knoten Bachstrasse / Eigasse
Projekt	Sanierung Fussgängerstreifen und Bushaltestelle
Projektphase	Bewilligungsverfahren / Auflageprojekt
Inhalt	**Längenprofil 1:500/50**

Die öffentliche Auflage erfolgte vom 07.09.2023 bis 06.10.2023

vom Regierungsrat durch heutigen Beschluss Nr. 2023/1960 genehmigt.

Solothurn, 28.11.2023
Staatsschreiber:

STAATSKANZLEI SOLOTHURN

Achs-Nr.	5700
Bezugspunkt (BP)	2+20m bis 2+100m
Achs-Nr.	
Bezugspunkt (BP)	
Objekt-Nr. KB	8/90/1
Projekt-Nr.	3TK.01414.P

Plan-Nr. 1.5

Format		50 / 63
	Kürzel	Datum
Erstellt	aaa	30.05.2022
Geprüft	su	30.05.2022
Freigabe		
Revidiert Index c	aa	30.06.2023
Geprüft	sut	30.06.2023
Freigabe		

Amt für Verkehr und Tiefbau
Rötihof, Werkhofstrasse 65, 4509 Solothurn
Telefon 032 627 26 33
E-Mail avt@bd.so.ch / avt.so.ch

Projektverfasser:

ostag LEIDENSCHAFT FÜR DAS PROJEKT

OSTAG Ingenieure AG
Jurastrasse 20
4600 Olten

T 062 531 67 00
www.infostag.ch

H:\dat\to_hä_Bachstrasse_7579\6_Projekterarbeitung\6_3 Projekt\pläne\Genehmigtes Auflageprojekt\03_lp_strasse_500_50.2d