


Gemeinde Hägendorf
Strasse Bachstrasse
Abschnitt / Objekt Knoten Bachstrasse / Eigasse
Projekt Sanierung Fussgängerstreifen und Bushaltestelle
Projektphase Bewilligungsverfahren / Auflageprojekt
Inhalt **Querprofile 1:100**

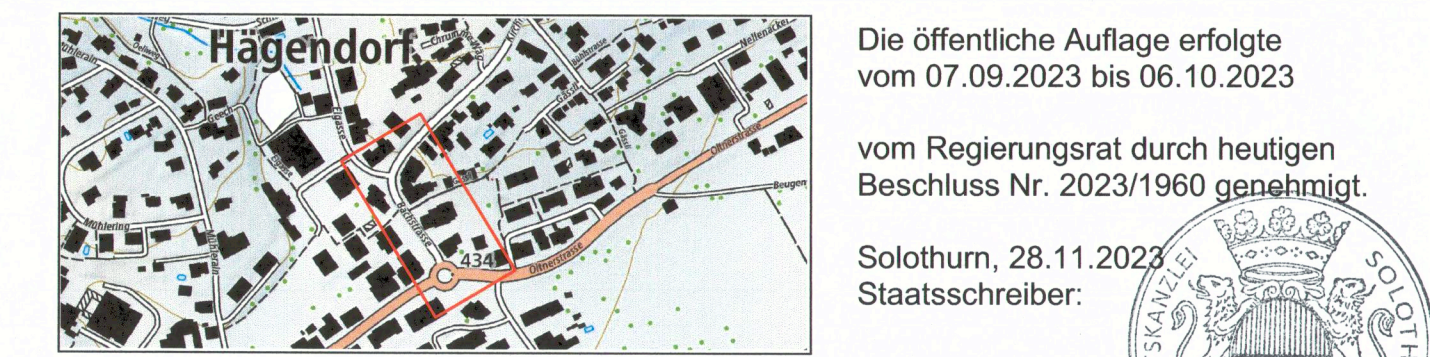

Die öffentliche Auflage erfolgte
vom 07.09.2023 bis 06.10.2023
vom Regierungsrat durch heutigen
Beschluss Nr. 2023/1960 genehmigt.
Solothurn, 28.11.2023
Staatsschreiber:



Achs-Nr.	5700
Bezugspunkt (BP)	2+20m bis 2+100m
Achs-Nr.	
Bezugspunkt (BP)	
Objekt-Nr. KB	8/90/1
Projekt-Nr.	3TK.01414.P

Amt für Verkehr und Tiefbau
Röthhof, Werkhofstrasse 65, 4509 Solothurn
Telefon 032 627 26 33
E-Mail avt@bd.so.ch / avt.so.ch

Projektverfasser:

OSTAG
Ingenieure AG
Jurastrasse 20
4600 Olten
T 062 531 67 00
www.infostag.ch

Legende

Genehmigungsinhalt

- Projekt
- Rückbau / Abbruch
- Parzellengrenze, neu
- Parzellengrenze, aufheben

Orientierungsinhalt (bestehend)

- Terrain
- Parzellengrenze
- Mauer

Dem Plan kommt gleichzeitig die Bedeutung der Baubewilligung
gemäss § 39 Abs. 4 PBG zu.

