

EINWOHNERGEMEINDE
HÄGENDORF

KANTON
SOLOTHURN

ERSCHLIESSUNGSPLAN

(Strassen- und Baulinienplan)

Situation 1 : 1'000

Im Ziegelfeld - Bühlmatt

(Ausschnitt aus Blatt 4)

Öffentliche Auflage: 18. Juli 1994 17. Aug. 1994

Genehmigt vom Gemeinderat: 29. Aug. 1994 am: 29. Aug. 1994

Der Gemeindepräsident: Der Gemeindevorsteher:

Genehmigt vom Regierungsrat mit RRB-Nr. 2880 am: 18. Okt. 1994

Der Staatsschreiber:

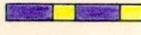
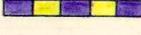
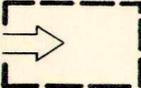
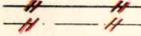
 
 


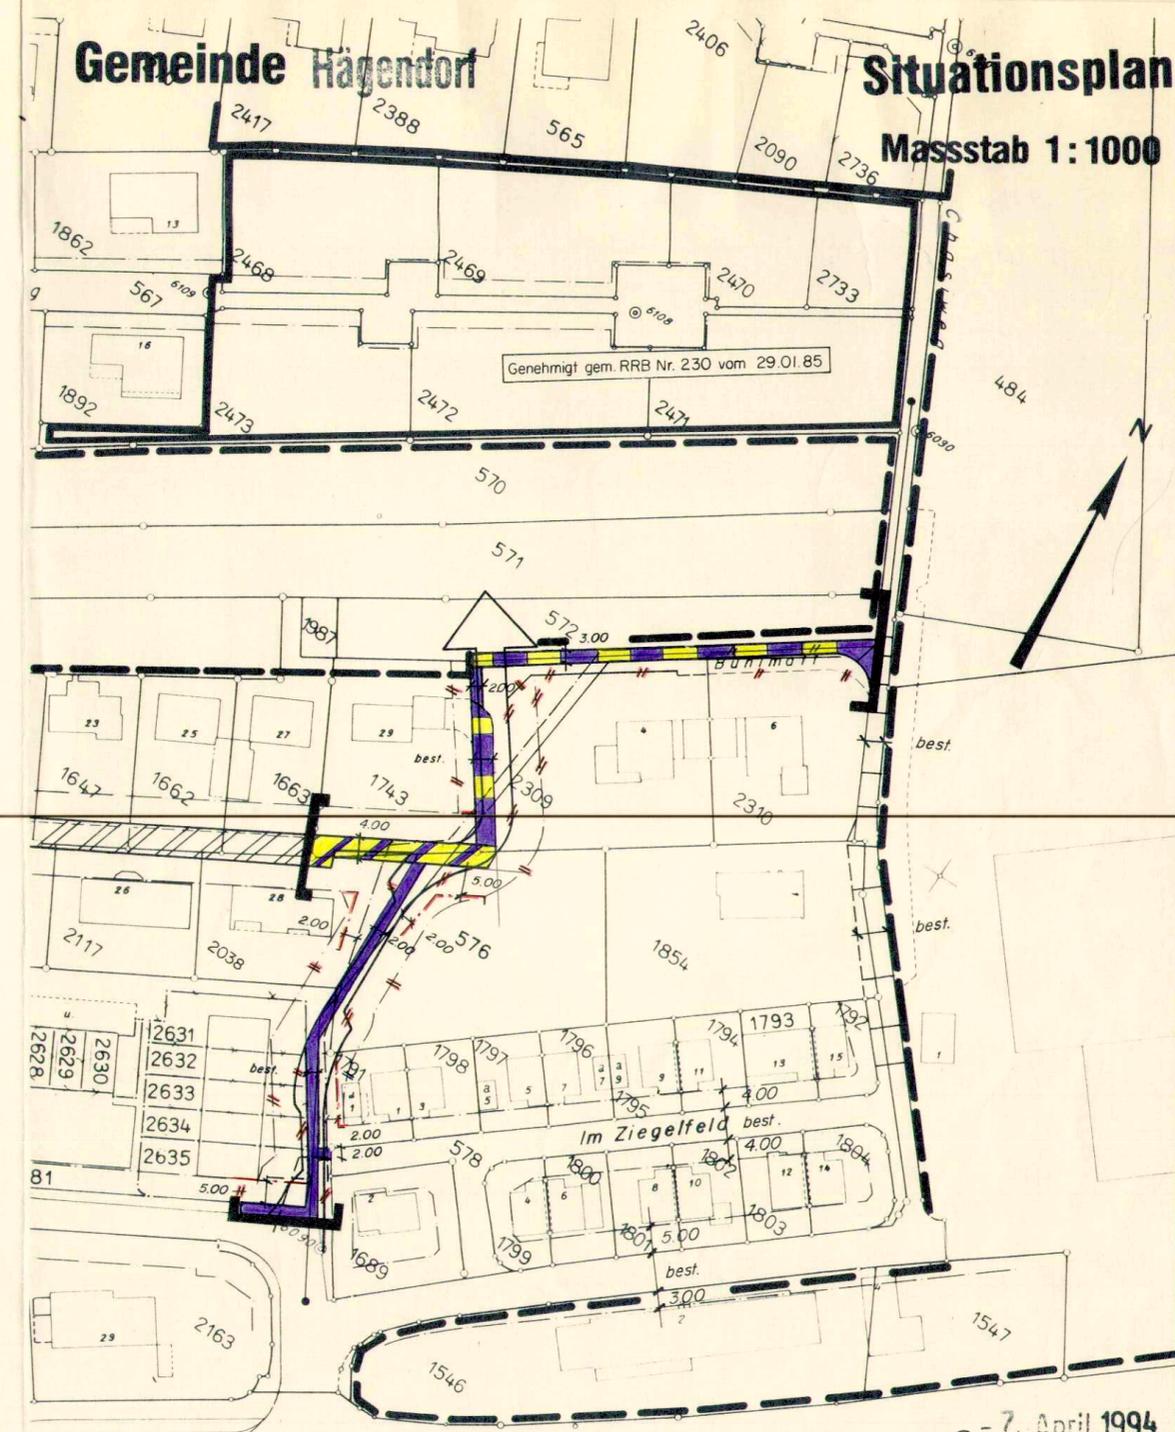
FREY+GNEHM AG
Leberngasse 1
CH-4600 Olten

Ingenieurbüro für Bautechnik,
Raumplanung, Umweltschutz
Tel. 062 32 86 86
Fax 062 32 14 86

| Änderungen | Datum | Vis | Datum | Ausgabe |
|------------|-------|-----|------------|------------|
| | | | 24.06.94 | |
| a | | | Grösse | Gezeichnet |
| b | | | 30/63 | FT |
| c | | | Plannummer | |
| d | | | 5045 A.1 | |
| e | | | | |
| f | | | | |

Legende

-  Kantons-, Gemeindestrasse
Trottoir
-  Erschliessungsstrasse zur Gestaltung geeignet
-  Fussweg
-  Fussweg, Zufahrt zur Parzelle GB Nr.1743 gestattet
-  Fussweg mit Fahrrecht
-  Baulinie
-  Detailerschliessung nach Gestaltungsplan mit Anschlusspunkten
-  Aufgehobene Strassen- und Baulinien
-  Begrenzung Planaufgabe
-  Kanalisationsleitung bestehend NW 600 - 800
-  Wasserleitung bestehend NW 125



Legende: nach Olten
nicht rechts-gültig

6-7. April 1994
BUXTORF UND LERCH
Vermessungs- und Ing.-Büro
Dellenstrasse 75 Tel. 23 40 60
4632 TRIMBACH-OLTEN