

BAUHERR EUROFLOR , 4614 HÄGENDORF	MST. 1: 500
	GR. 1 45
OBJEKT ERWEITERUNG SCHATTIERHALLE	GEZ. rp
PLAN GESTALTUNGSPLAN	DAT. 22.8.94
	REV. 06.09.94 rp
KURT RÖTHELI AG, ARCHITEKTEN HTL, 4614 HÄGENDORF TEL. 062-46 23 25	NR. 853 / 50

GEMEINDERAT

Beschluss zur Planauflage am : - 7. Nov. 1994
 Öffentliche Planauflage vom : 18.11.94 - 19.12.94
 Genehmigt am : 23. Jan. 1995

Hägendorf, den

- 1. Feb. 1995

Der Gemeindepräsident

Der Gemeindeschreiber

Ernst A. Rötheli

REGIERUNGSRAT


Genehmigt durch Beschluss Nr. **1125**

Solothurn, den


11. April 1995

Staatsschreiber


Dr. K. F. Fuchs

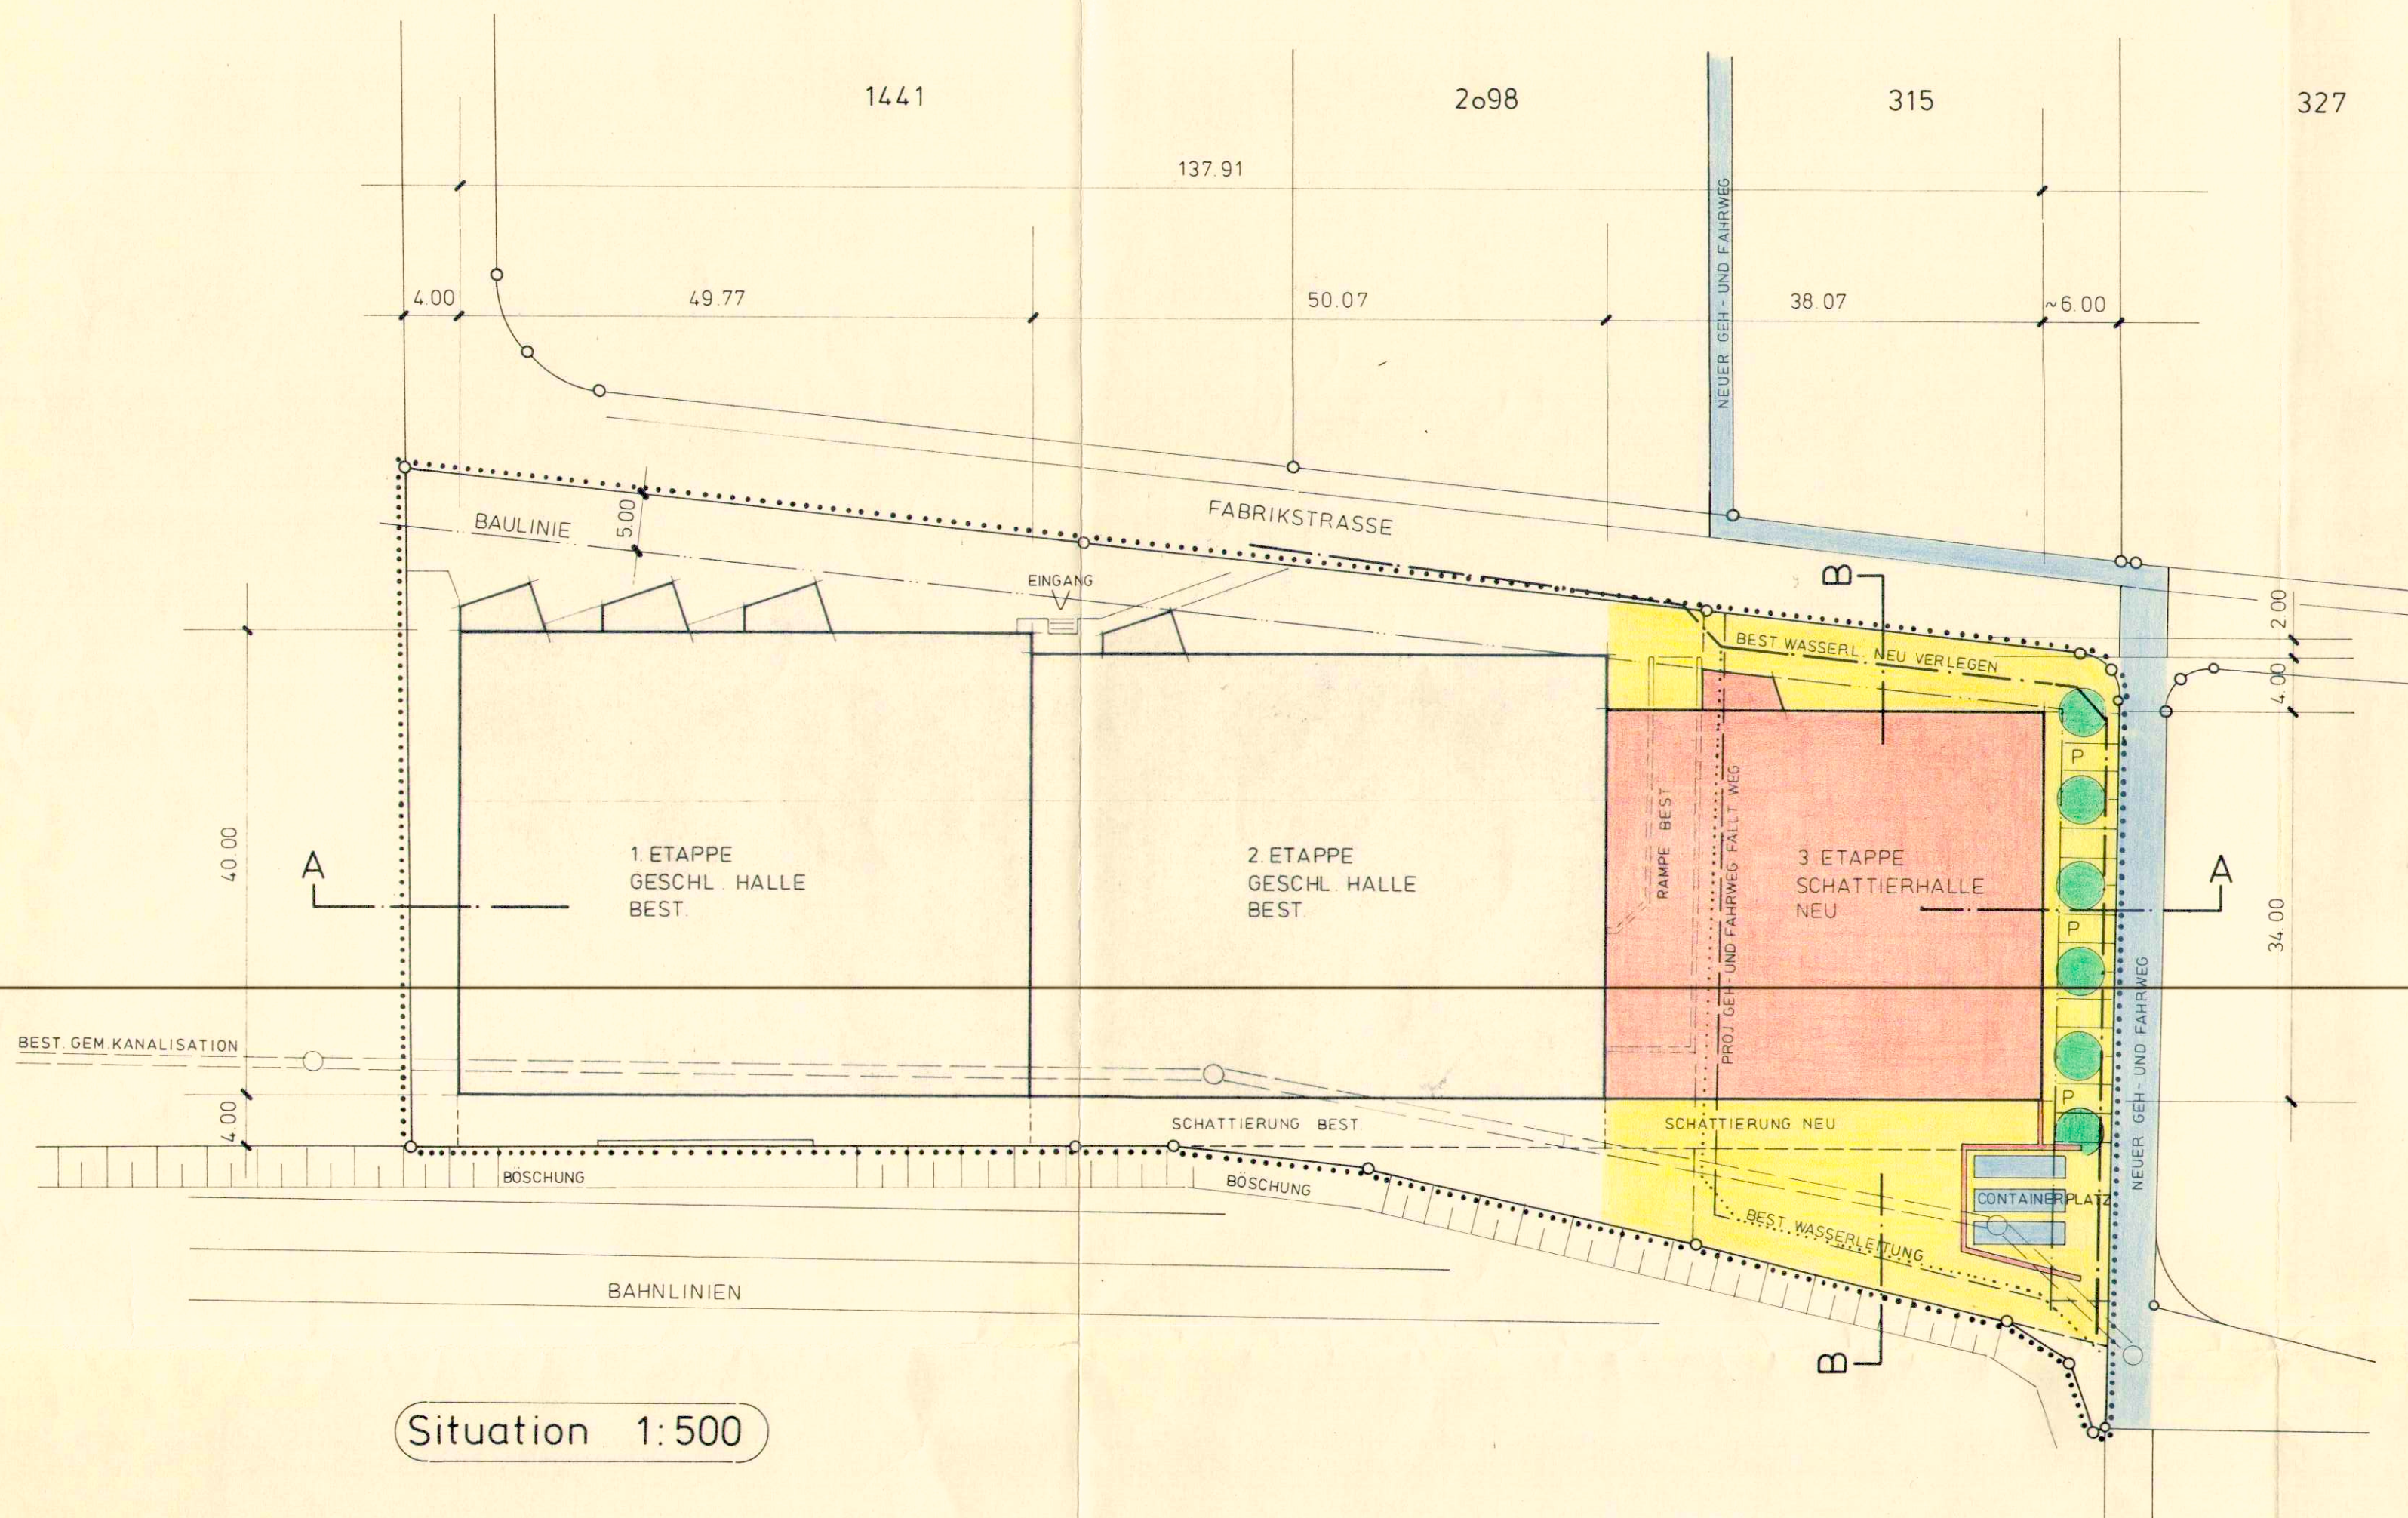

Situation 1:500

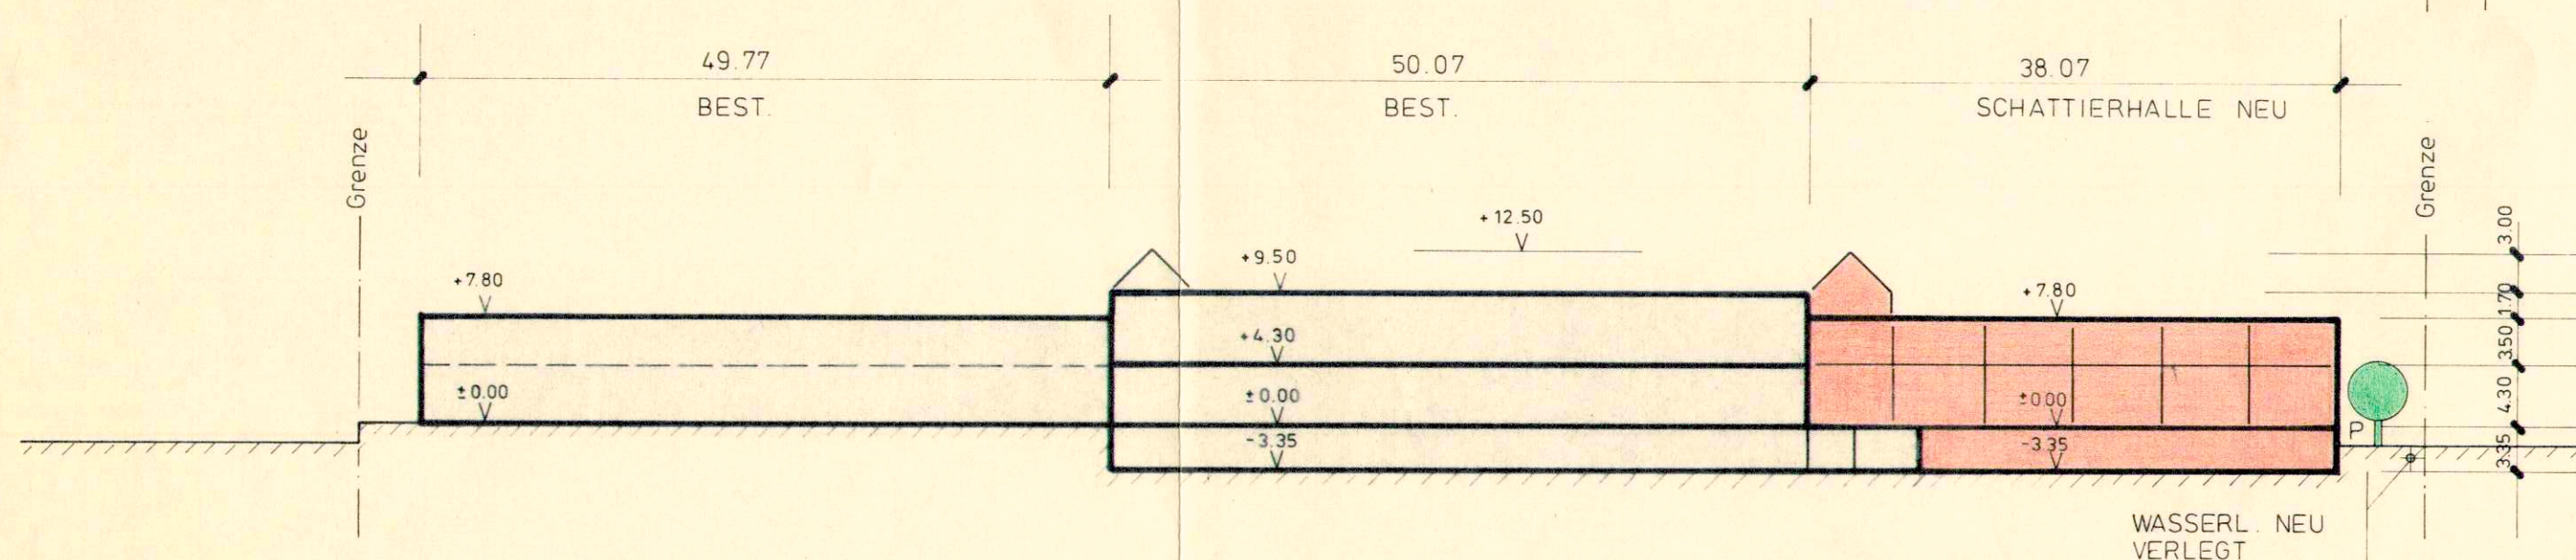

Längsschnitt A-A

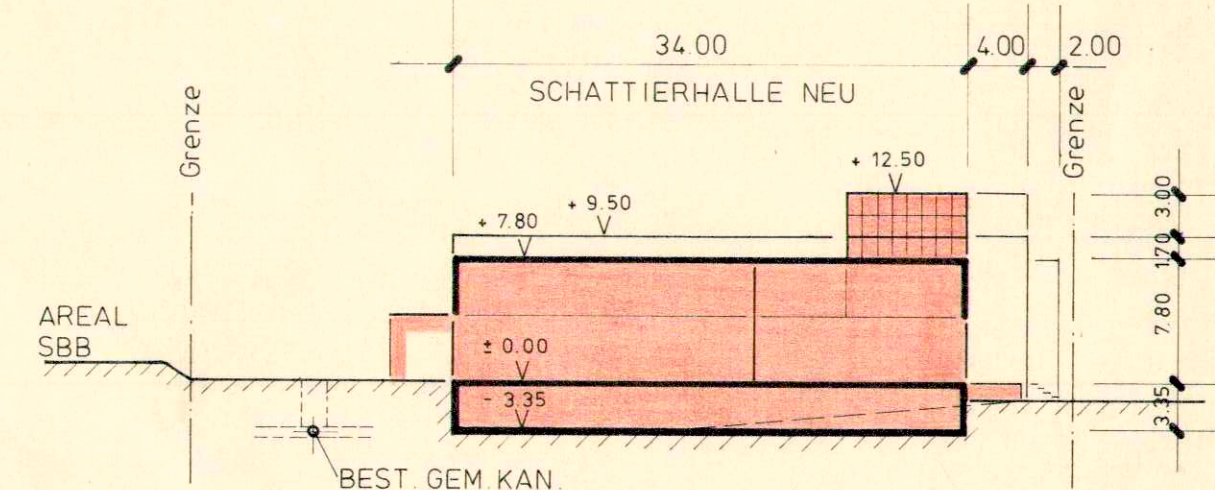

Querschnitt B-B