

90 / 107 b

KANTON SOLOTHURN GEMEINDE HÄGENDORF

**GESTALTUNGSPLAN
NELLE SÜDOST GPd**

RANDMUTATIONEN

Genehmigung durch den Gemeinderat vom 24. April 1995
EINWOHNERGEMEINDE HÄGENDORF
Der Gemeindepräsident Der Gemeindegemeinsamer

[Handwritten signatures]

Genehmigung durch den Regierungsrat mit Beschluss Nr. 1592 vom 13.6.1995


Staatsschreiber

Dr. K. Fehrschler



Verm.- u. Ing.-Büro **Buxtorf und Lerch** 4632 Trimbach
Dellenstrasse 75 Tel. (062) 23 40 60 Fax. (062) 23 40 26

Plan Nr. 25983.02 Datum: 15.12.1994 Mst.: 1:500 Grösse: 30 x 84 Geändert:

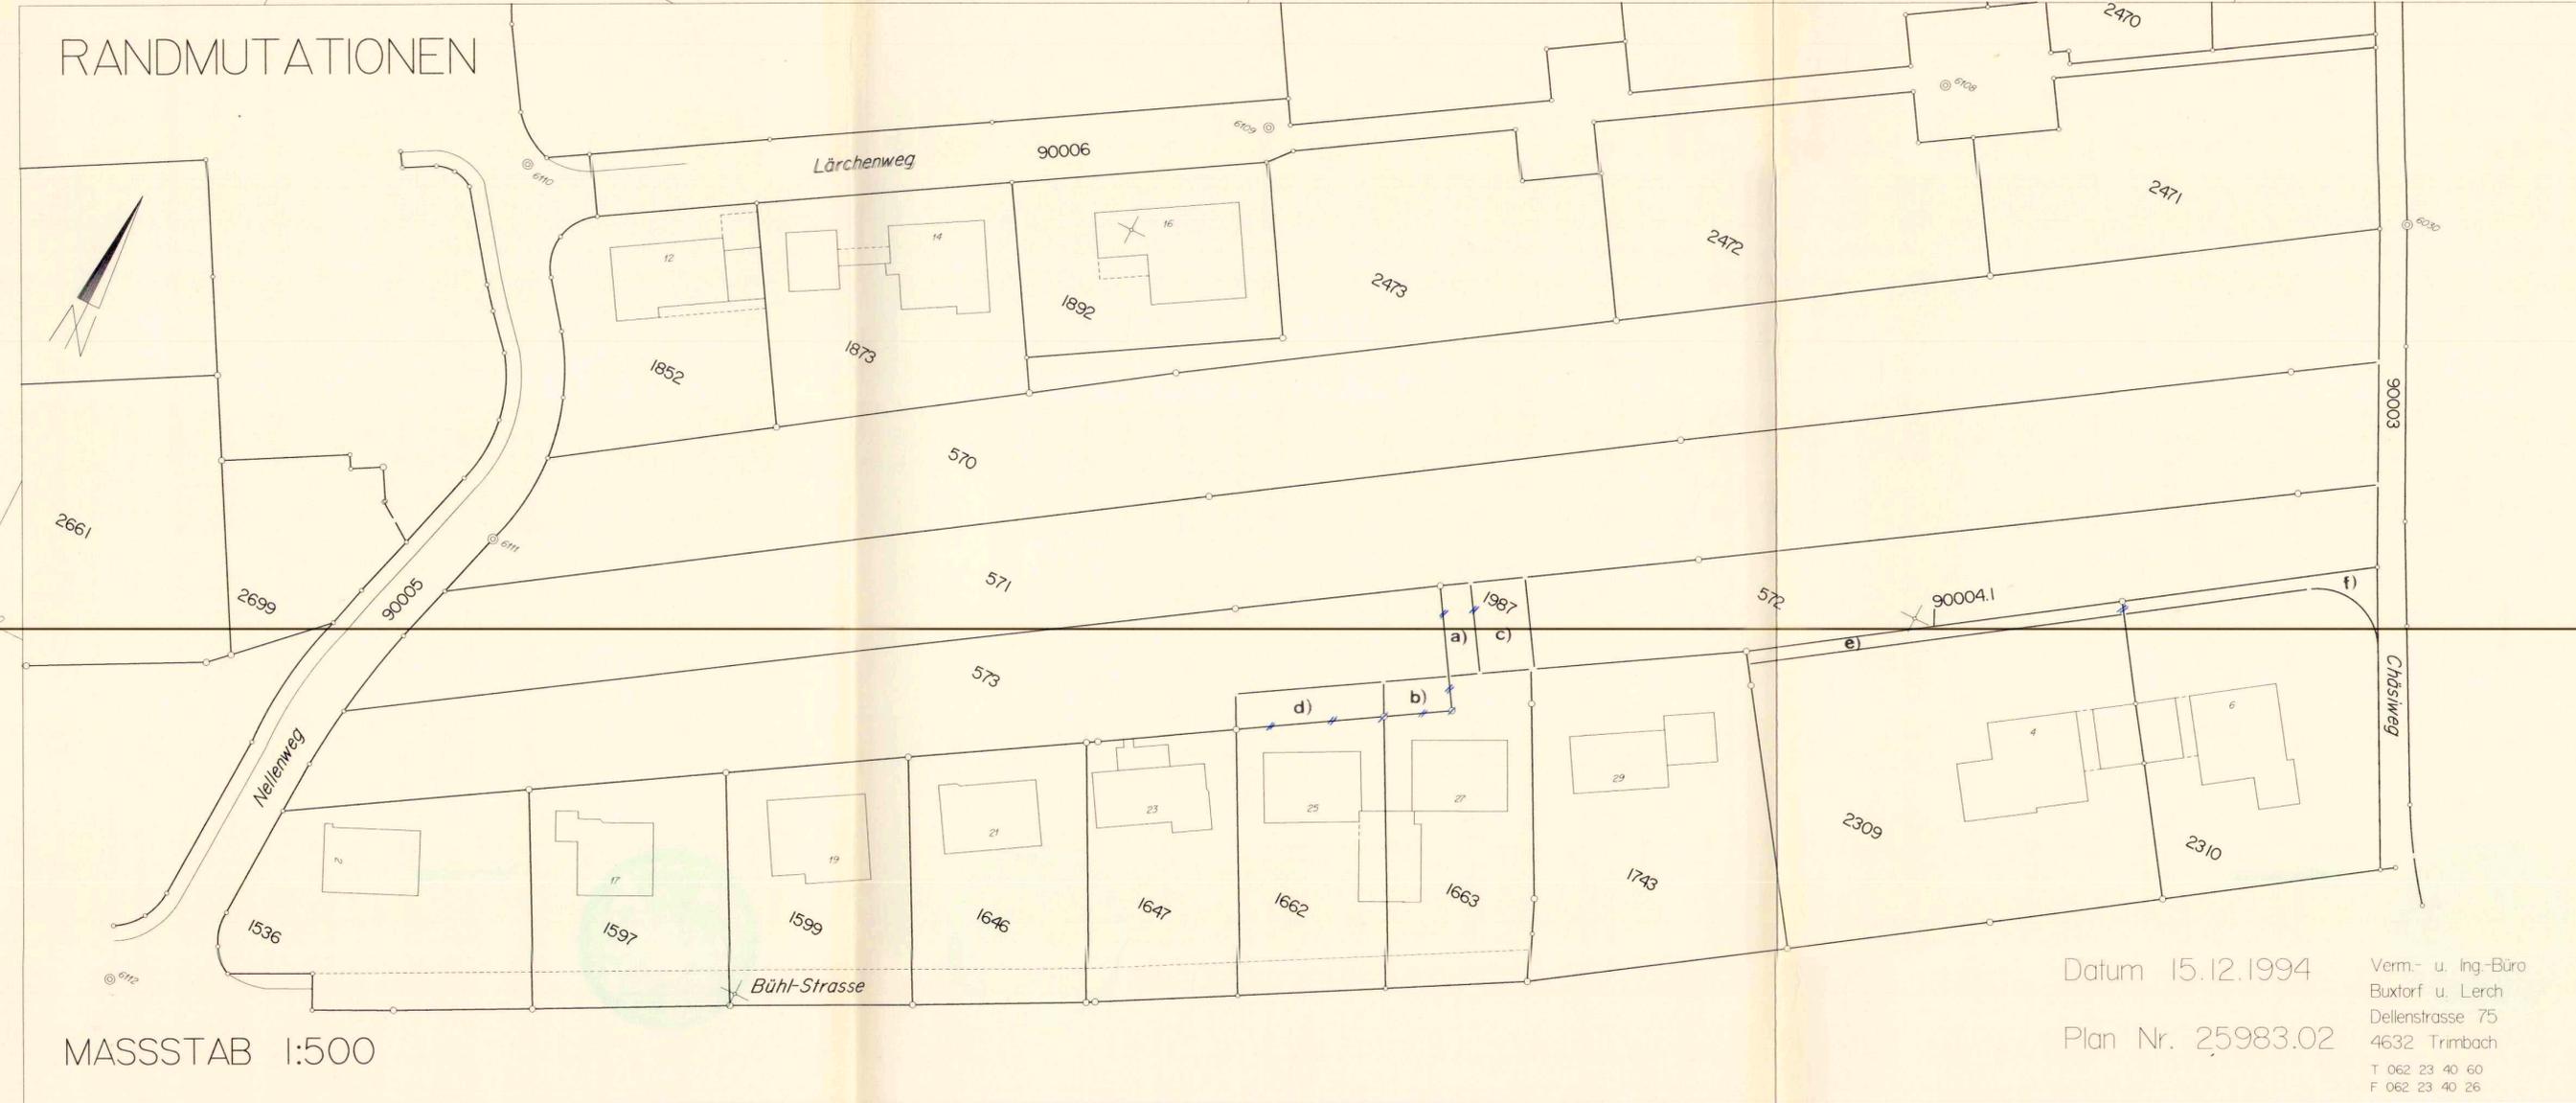

Mutationsplan Nr.
Unterzeichnete erklären sich
mit diesem Plan einverstanden

Randmutationen

Neue Grundstücke	Alte Grundstücke						Neue Fläche (m²)
	573	1662	1663	1987	2309	2310	
573	1555		a) 34	c) 67			1656
1662	d) 67	527					594
1663	b) 34		569				603
2309				1455			1455
2310					912		912
öffent. Str.				e) 65	f) 61		126
Alte Fläche m2	1656	527	603	67	1520	973	5346

Flächenvorbehalt bis zur definitiven
Vermarkung und Vermessung

Datum 15.12.1994
Plan Nr. 25983.02
Verm.- u. Ing.-Büro
Buxtorf u. Lerch
Dellenstrasse 75
4632 Trimbach
T 062 23 40 60
F 062 23 40 26

Auftrag Nr. : 25983.1
Feldblatt : 25983.1
Eingetragen am :
Noch nicht erl. Parzelle :
HAGLE007.DOC/15.12.94

Der Nachführungsgeometer
BUXTORF UND LERCH
Vermessungs- und Ing.-Büro
Dellenstrasse 75
4632 TRIMBACH-OLTEN