



Zusatz Allerheiligenberg

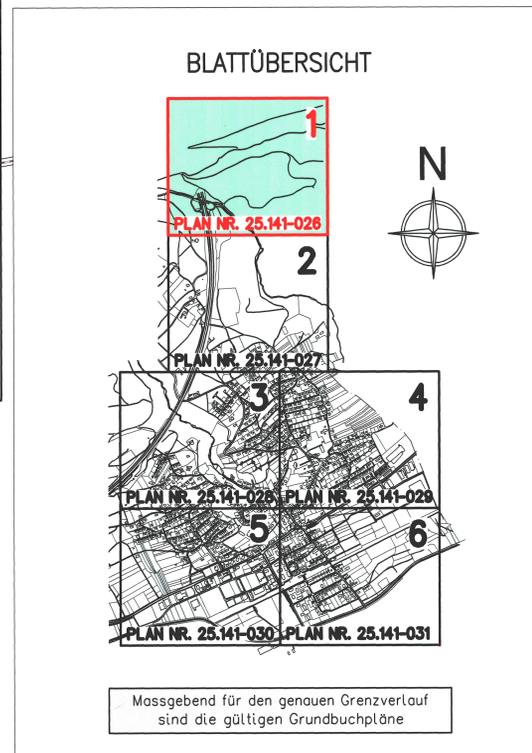

Massgebend für den genauen Grenzverlauf sind die gültigen Grundbuchpläne

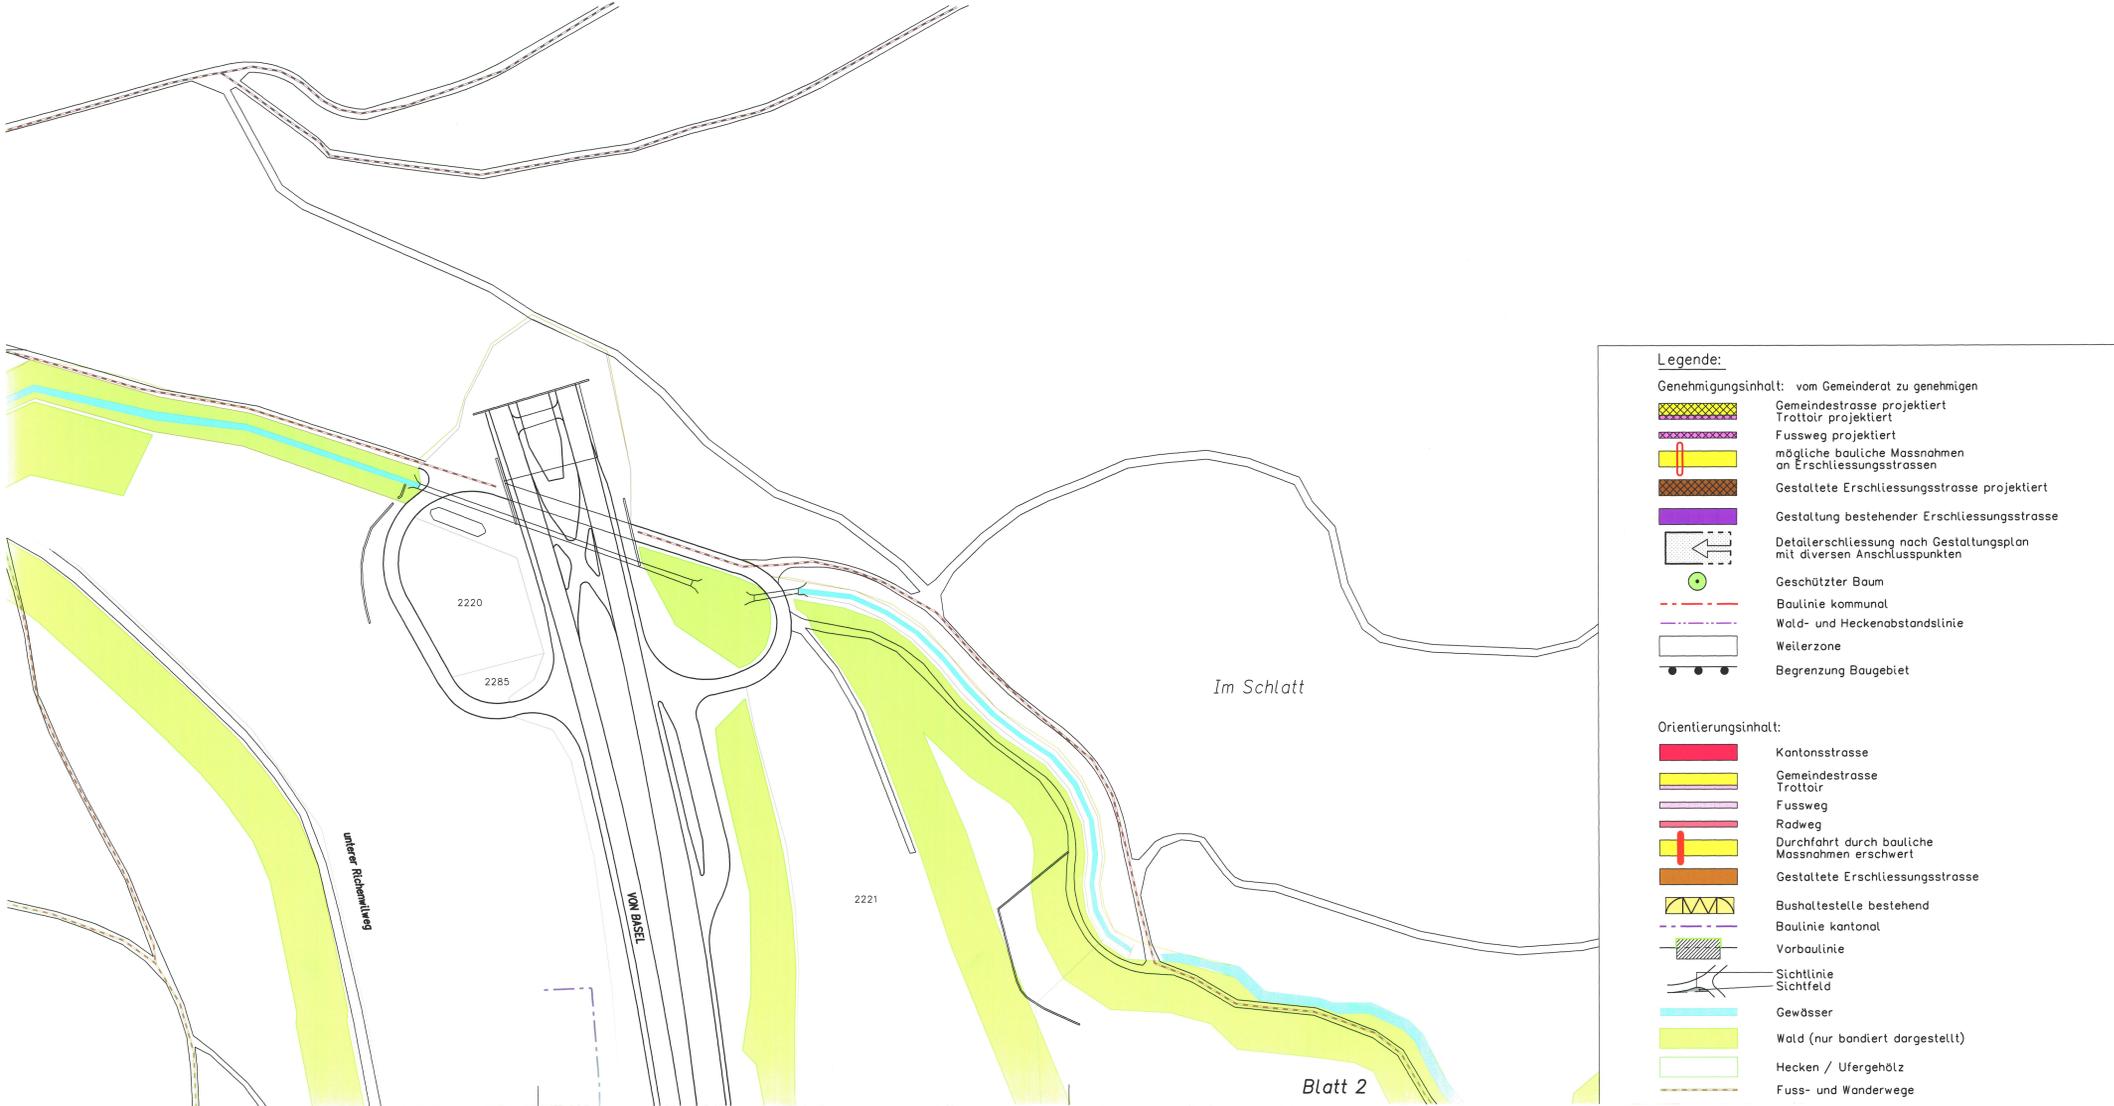

Blatt 2

- Legende:**
- Genehmigungsinhalt: vom Gemeinderat zu genehmigen
  - Gemeindestrasse projektiert
  - Trottoir projektiert
  - Fussweg projektiert
  - mögliche bauliche Massnahmen an Erschliessungsstrassen
  - Gestaltete Erschliessungsstrasse projektiert
  - Gestaltung bestehender Erschliessungsstrasse
  - Detaillierschliessung nach Gestaltungsplan mit diversen Anschlusspunkten
  - Geschützter Baum
  - Baulinie kommunal
  - Wald- und Heckenabstandslinie
  - Weilerzone
  - Begrenzung Baugebiet
- Orientierungsinhalt:**
- Kantonsstrasse
  - Gemeindestrasse
  - Trottoir
  - Fussweg
  - Radweg
  - Durchfahrt durch bauliche Massnahmen erschwert
  - Gestaltete Erschliessungsstrasse
  - Bushaltestelle bestehend
  - Baulinie kantonal
  - Vorbaulinie
  - Sichtlinie
  - Sichtfeld
  - Gewässer
  - Wald (nur bandiert dargestellt)
  - Hecken / Ufergehölz
  - Fuss- und Wanderwege

EINWOHNERGEMEINDE HÄGENDORF KANTON SOLOTHURN

## ERSCHLIESSUNGSPLAN

(STRASSEN- UND BAULINIENPLAN)

1:1000

BLATT **1** RICHENWIL ALLERHEILIGEN

Auflagen: 1.) 23. August 99 - 21. September 99 2.) 2. April 01 - 2. Mai 01

Genehmigt vom Gemeinderat am: 1.) 25. April 2000  
2.) 13. August 2001  
Der Gemeindepräsident: *F. Müller* Der Gemeindevorstand: *M. Meier*

Genehmigt vom Regierungsrat laut RRB Nr. 2003/1321 am: 10.07.2003  
Der Staatsschreiber: *i. V. Schneider*

INDEX	DATUM	PROJ.	GEZ.	KONTR.	PLAN NR.
a	28.05.98		HRS		25.141-026c
b	08.08.99		HRS		
c	11.09.01		HRS	Ka	DATUM 18.06.04
d	18.06.04		Dv	Ka	FORMAT 89 x 105
e					

**Rapp Infra**  
Rapp Infra AG Allerheiligenstr. 3a  
CH-4614 Hägendorf Tel. +41 62 216 37 17  
Fax +41 62 216 49 43