



Legende Fruchtfolgeflächenplan


- 5 Fruchtfolgefläche mit Gwann - Nr.
- Wald
- Hecke / Ufergehölz
- Gebäude
- Siedlungsgebiet
- Geschützter Baum
- Parzellengrenze
- Strasse / Flurweg
- Gewässer
- Gemeindegrenze

Flächentabelle

Gwann Nr.	Grösse[ha]	Gwann Nr.	Grösse[ha]
1	1.19	Übertrag:	42.11
2	0.70	12	1.56
3	1.41	13	6.17
4	2.98	14	7.65
5	2.52	15	6.51
6	0.72	16	5.34
7	2.69	17	5.32
8	2.11	18	6.20
9	8.24	19	9.29
10	2.96	20	6.96
11	16.60	21	0.75
Übertrag:	42.11	FFF Total:	97.86

FFF total gemäss Inventar Kanton SO: 98.44

FFF Differenz zwischen Inventar Kanton und Inventarplan FFF begründet durch das Streichen der FFF innerhalb des Baugebietes.

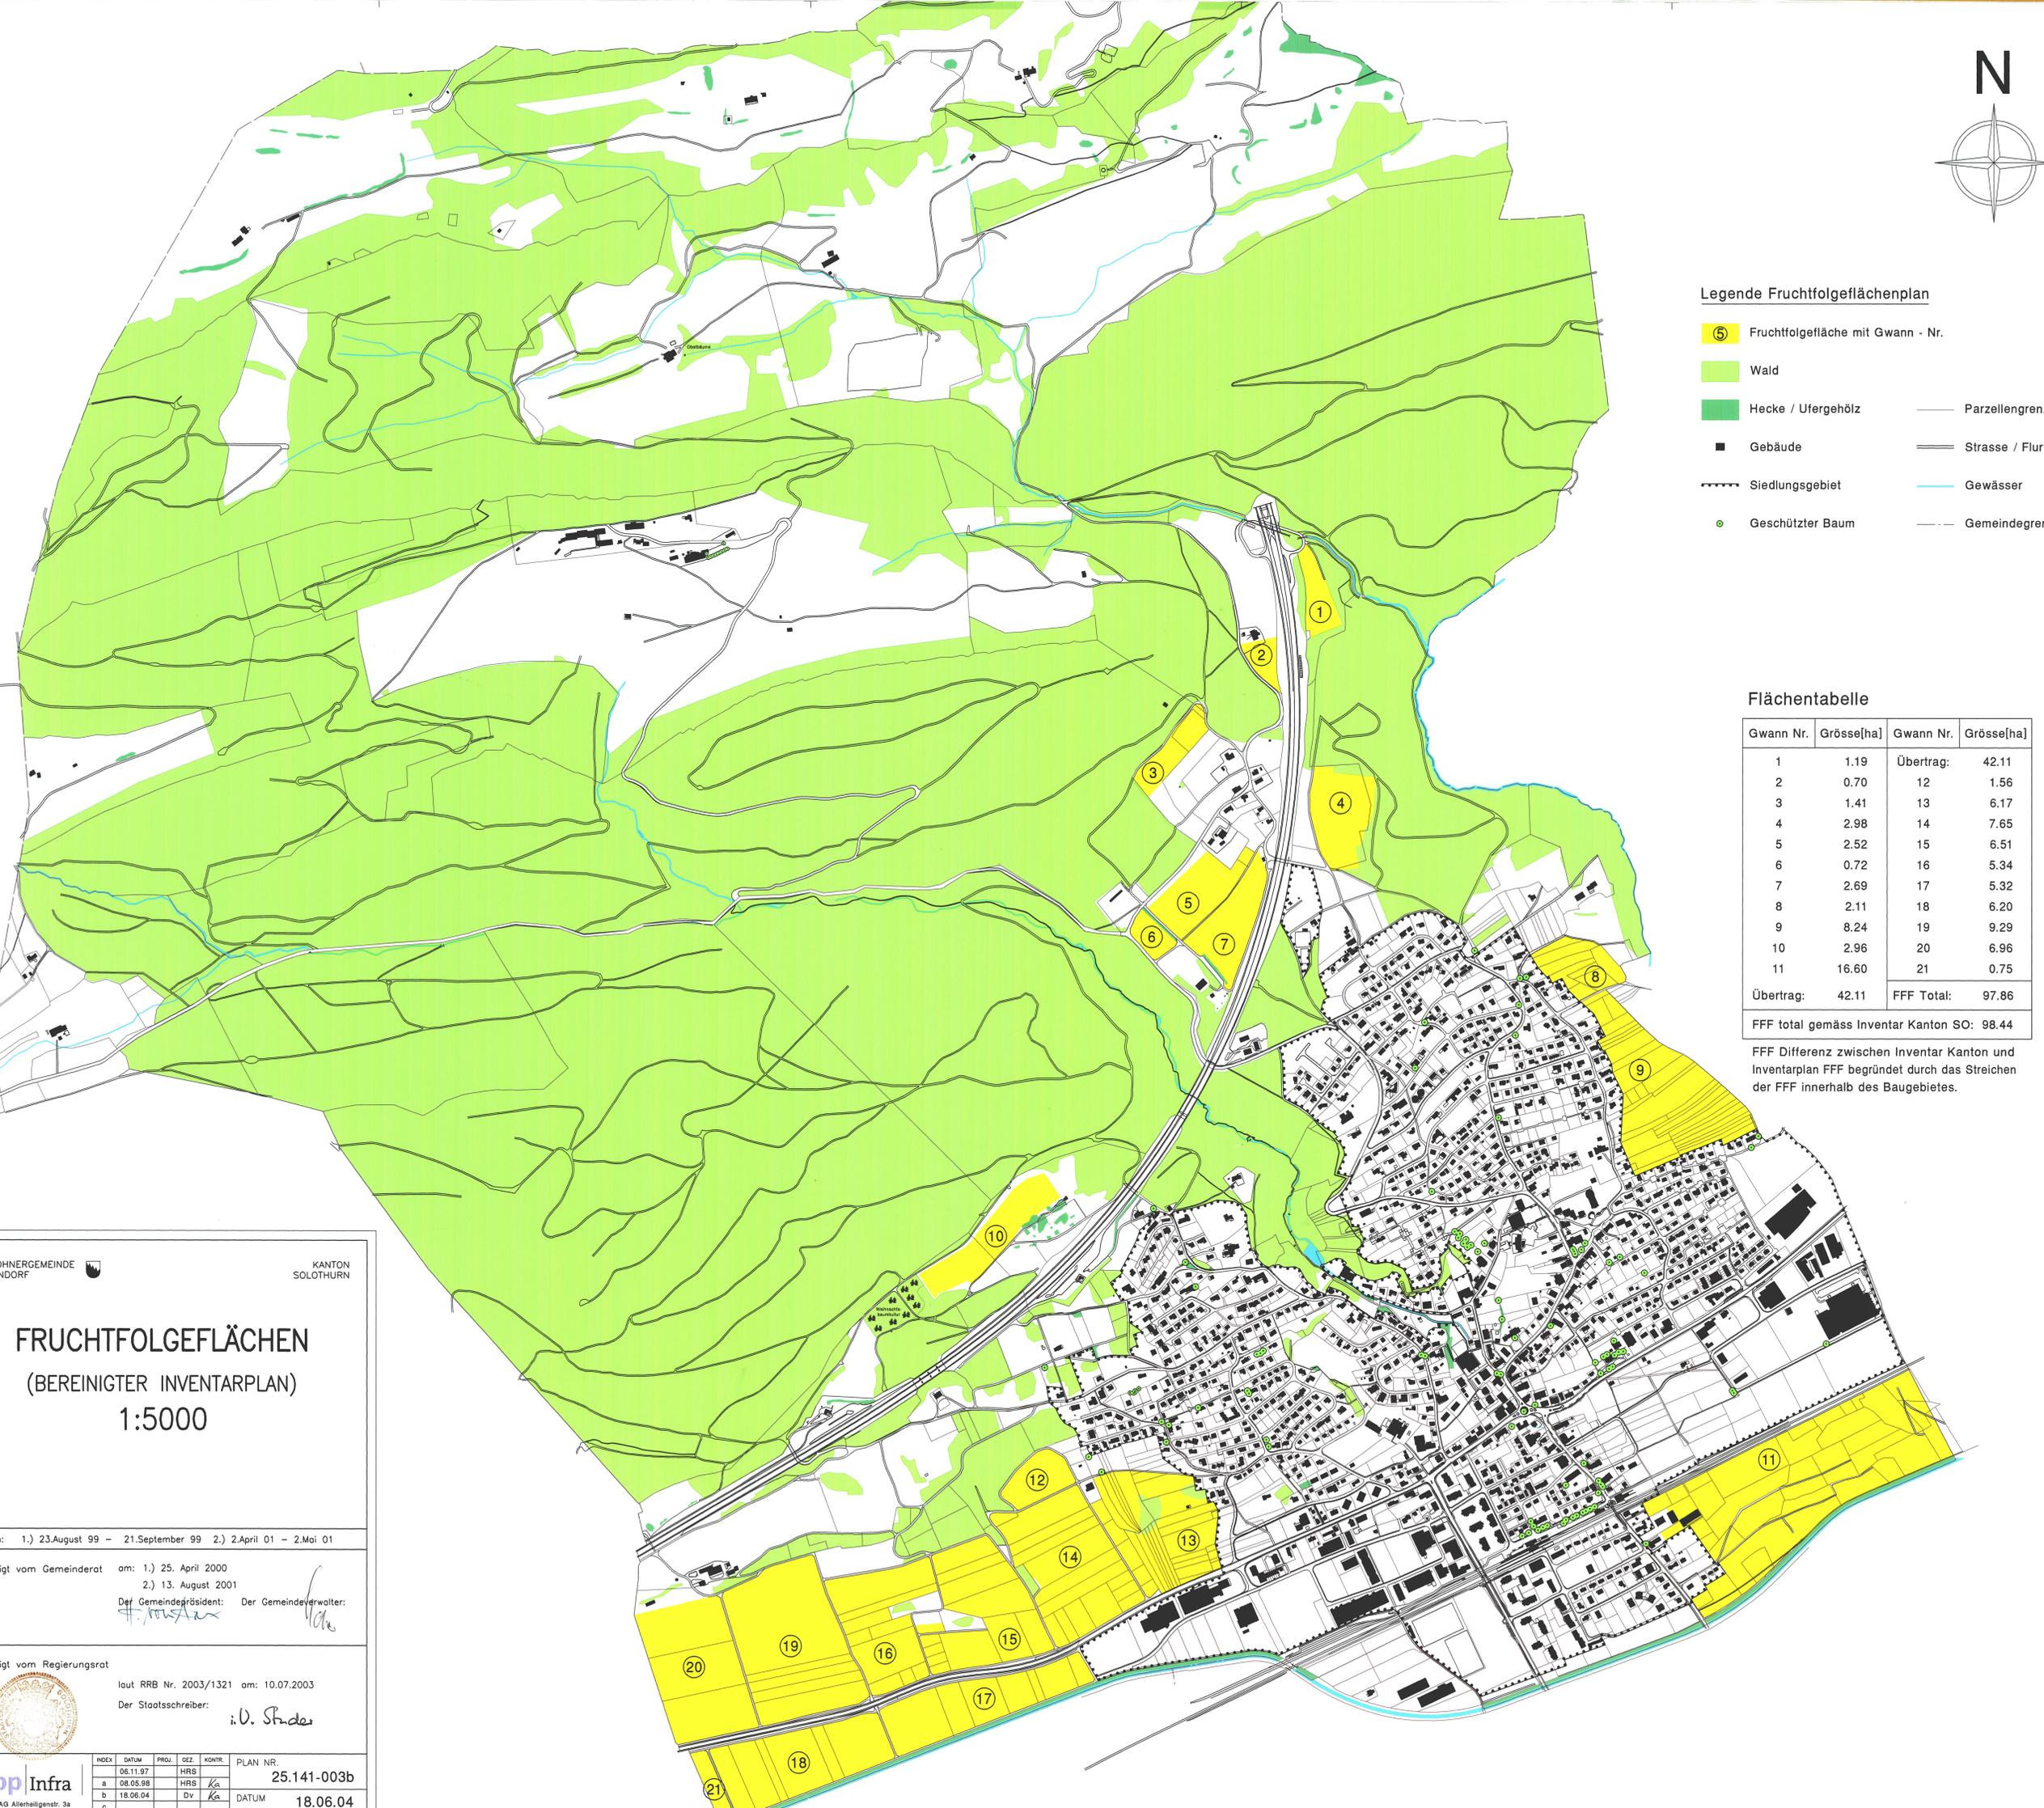

EINWOHNERGEMEINDE HÄGENDORF KANTON SOLOTHURN

## FRUCHTFOLGEFLÄCHEN (BEREINIGTER INVENTARPLAN) 1:5000

Auflagen: 1.) 23. August 99 - 21. September 99 2.) 2. April 01 - 2. Mai 01

Genehmigt vom Gemeinderat am: 1.) 25. April 2000  
2.) 13. August 2001  
Der Gemeindevorstand: *[Signature]* Der Gemeindevorwalter: *[Signature]*

Genehmigt vom Regierungsrat laut RRB Nr. 2003/1321 am: 10.07.2003  
Der Staatsschreiber: *i. V. S. Fuder*



**Rapp Infra**  
Rapp Infra AG Altenhöligenstr. 3a  
CH-4614 Hägendorf Tel. +41 62 216 37 17  
Fax +41 62 216 49 43

INDEX	DATUM	PROJ.	GEZ.	KONT.	PLAN NR.
a	06.11.97		HRS		25.141-003b
b	08.05.98		HRS	Ka	
c	18.06.04		Dv	Ka	DATUM 18.06.04
d					FORMAT 89 x 105
e					