

EINWOHNERGEMEINDE
HÄGENDORF



KANTON
SOLOTHURN

ÄNDERUNG BAUZONENPLAN

BEREICH PARZELLE NR.1299, HEILIGACKER

1:2000

Öffentliche Auflage: vom 07. April 2008 bis 06. Mai 2008

Genehmigt vom Gemeinderat am: 09. Juni 2008

Der Gemeindepräsident: Der Gemeindeverwalter:


[Signature]

[Signature]

Genehmigt vom Regierungsrat durch Beschluss Nr. 1259 vom 12. Aug. 08

Der Staatsschreiber:

[Signature]

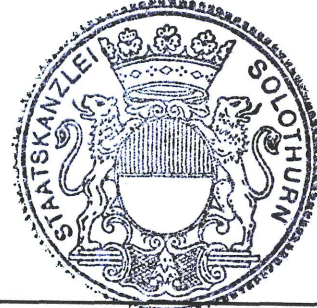

Rapp Infra

Rapp Infra AG Allerheiligenstr. 3a
CH-4614 Hägendorf Tel. +41 62 216 37 17
Fax +41 62 216 49 43

INDEX	DATUM	PROJ.	GEZ.	KONTR.	PLAN NR.
	20.12.07		Dv/KW	Ka	25.142-003a
a	25.03.08		GL		
b					
c					
d					
e					
DATUM					20.12.07
FORMAT					30 x 84

rechtsgültiger Bauzonenplan


RRB Nr. 1321 vom 10.07.2003



Legende:

- Bauzonengrenze
- W2a Wohnzone 1-2 G
- L Landwirtschaftszone
- Wald

Änderung Bauzonenplan

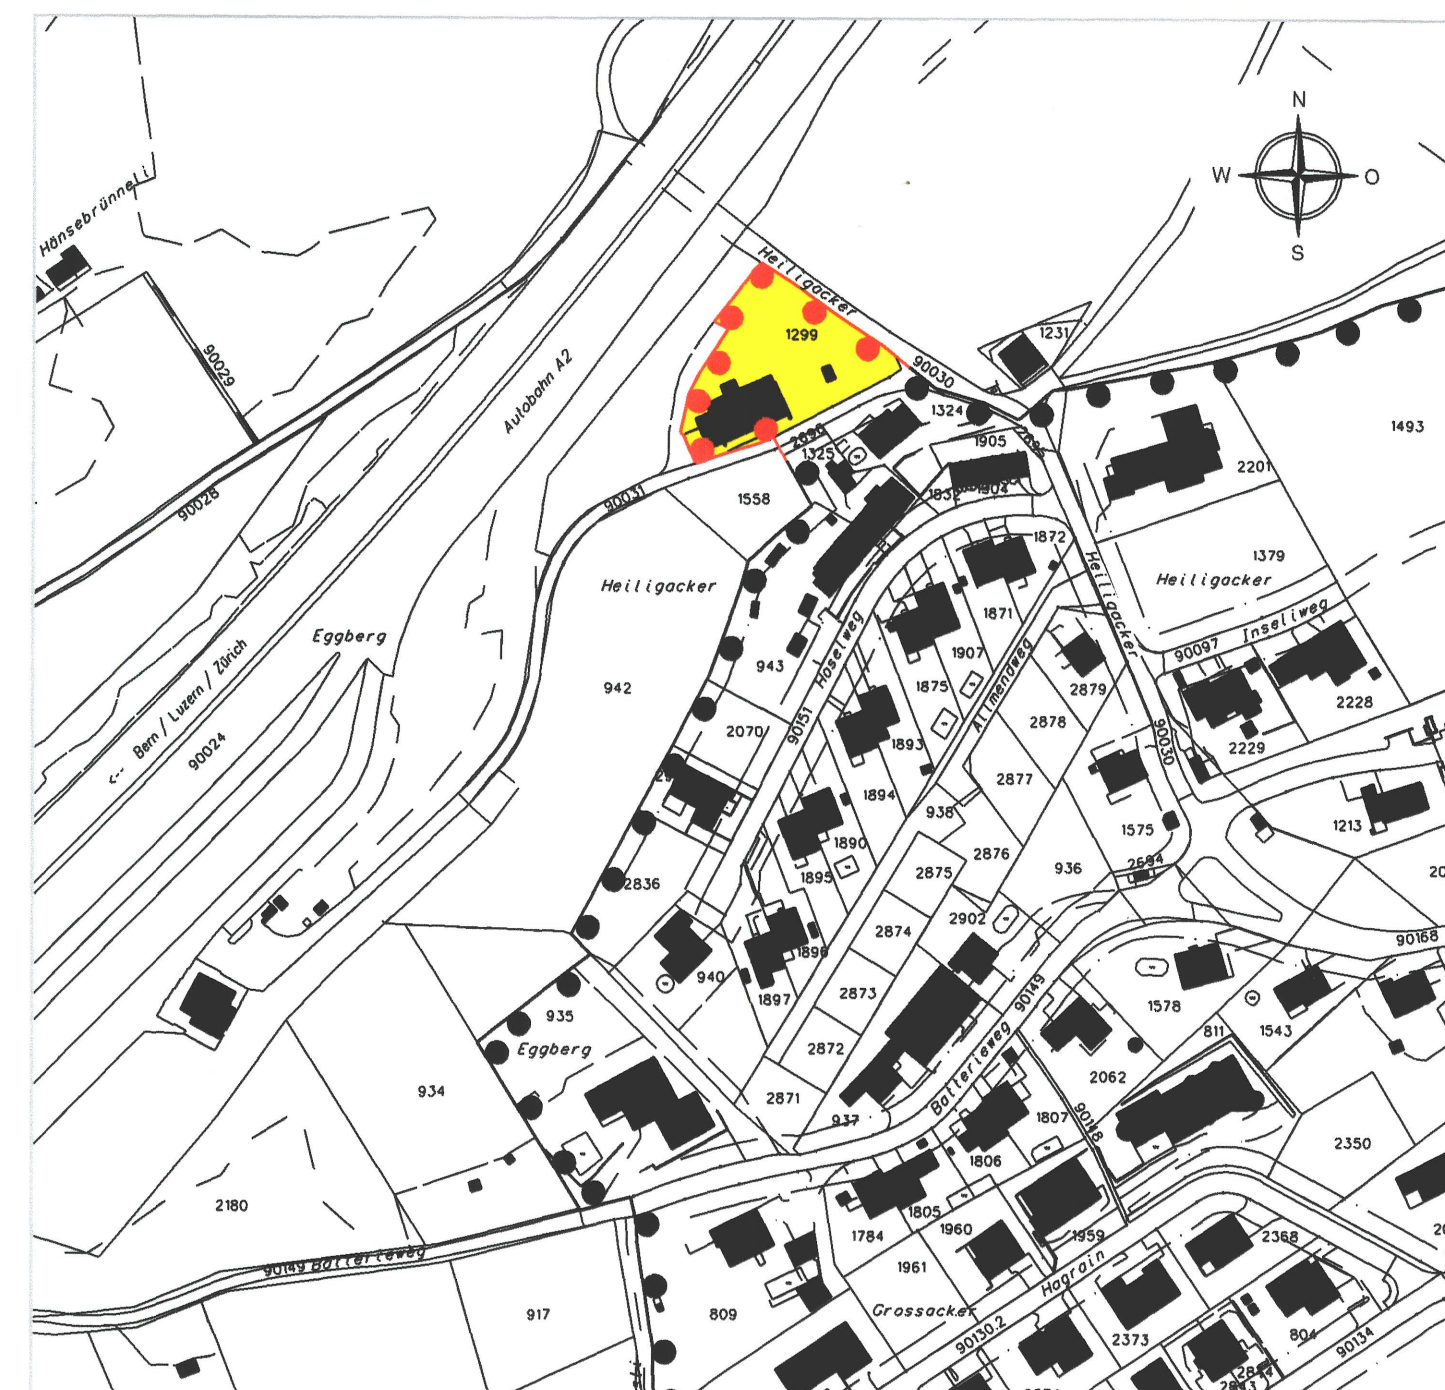

Legende:

- Bauzonengrenze neu
- W2a Wohnzone 1-2 G

geänderter Bauzonenplan

RRB Nr. 1321 /

vom 10.07.2003 /



Legende:

- Bauzonengrenze
- W2a Wohnzone 1-2 G
- L Landwirtschaftszone
- Wald