


90/ 13

Kant. Planungsstelle

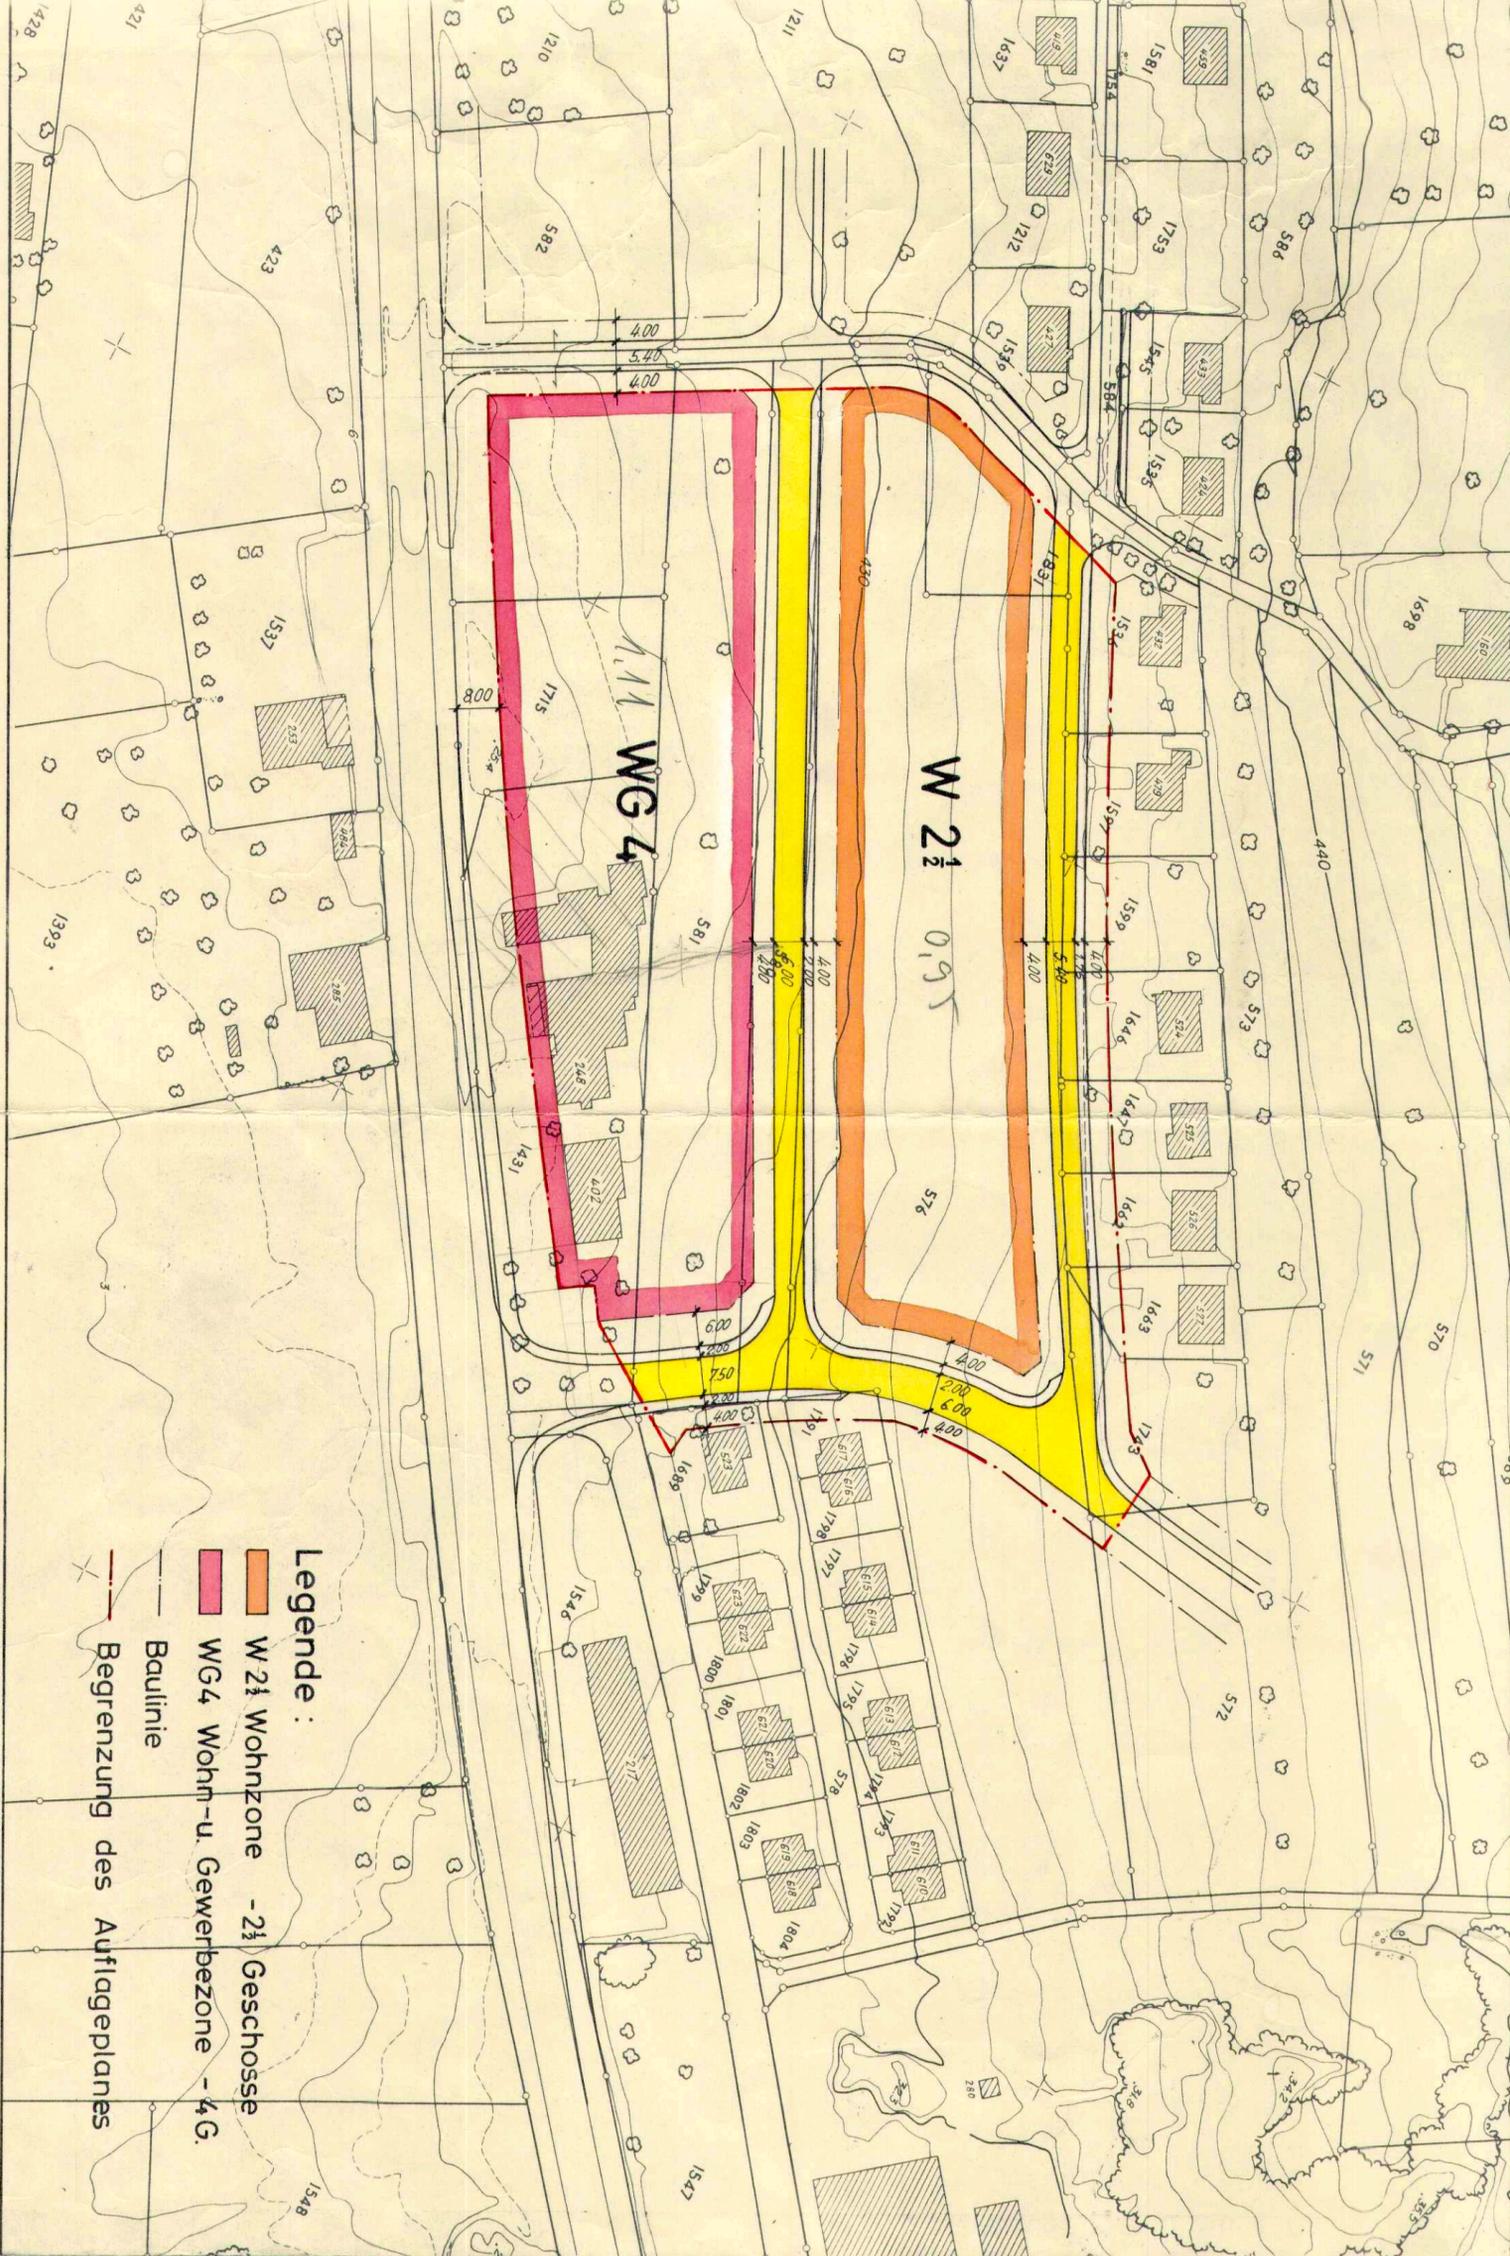

Legende:

W 2 1/2 Wohnzone - 2 1/2 Geschosse

WG 4 Wohn- u. Gewerbezone - 4 G.

Baulinie

Begrenzung des Auflageplanes

Gemeinde Hügendorf

Teilbebauungsplan 1:1000

Neller

Projektverfasser:

E. Frey, dipl. Jng. ETH

Aufgabe: 9. Okt. 1968

Der Gemeinderat

Genehmigt von der Gemeindeversammlung

Der Ammann:

Genehmigt vom Regier.

laut Beschluss Nr. 6136  
29. 11. 1968.



Handwritten signature

Handwritten text: 24. 11. 1968