




Änderung Erschliessungs- und Strassenkategorienplan

Industriestrasse West (Bereich Scheuermatten)

Situation 1:1'000

Öffentliche Auflage vom 05. Nov. 2007 bis 04. Dez. 2007

Genehmigt vom Gemeinderat Hägendorf am 01. Sep. 2008

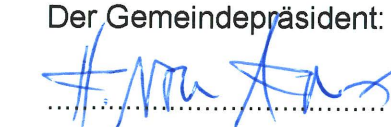Der Gemeindepräsident:  Der Gemeindeverwalter: 

Genehmigt vom Regierungsrat des Kantons Solothurn
gemäss RRB Nr. 953 vom 2.6.09 Der Staatsschreiber: 

RL Rothpletz | Lienhard
Projektierende Bauingenieure SIA

5000 Aarau
Schriftlandstrasse 35
Fon 062 836 91 66
Fax 062 836 91 60
riaraau@rothpletz.ch


4600 Olten
Aaraustrasse 50
Fon 062 287 13 11
Fax 062 287 13 10
rothpletz@rothpletz.ch

3000 Bern
Blumenbergstrasse 50
Fon 031 330 84 84
Fax 031 330 84 85
ribern@rothpletz.ch

Projekt: R. Ackermann			Konstr.: T. Manser			Planformat: 147/30			Plan Nr.: 3.07.042 - 02C		
Rev.	Datum	Beschreibung	Erstellt	Geprüft	Freigabe						
-	27.06.2008	-	TM	RA	RA						
A	20.08.2008	Änderungen gemäss Bauverwaltung Hägendorf	Go	AK	RA						
B	04.02.2009	Korrekturen gemäss Besprechung mit Gemeinde vom 09.12.2008	TM	RA	RA						
C	03.04.2009	Änderungen gemäss Bauverwaltung Hägendorf	TM	KM							
D											
E											

rechtsgültiger Erschliessungs- und Strassenkategorienplan (orientierend)

RRB Nr. 1321 vom 10.07.2003 und RRB Nr. 15 vom 08.01.2008

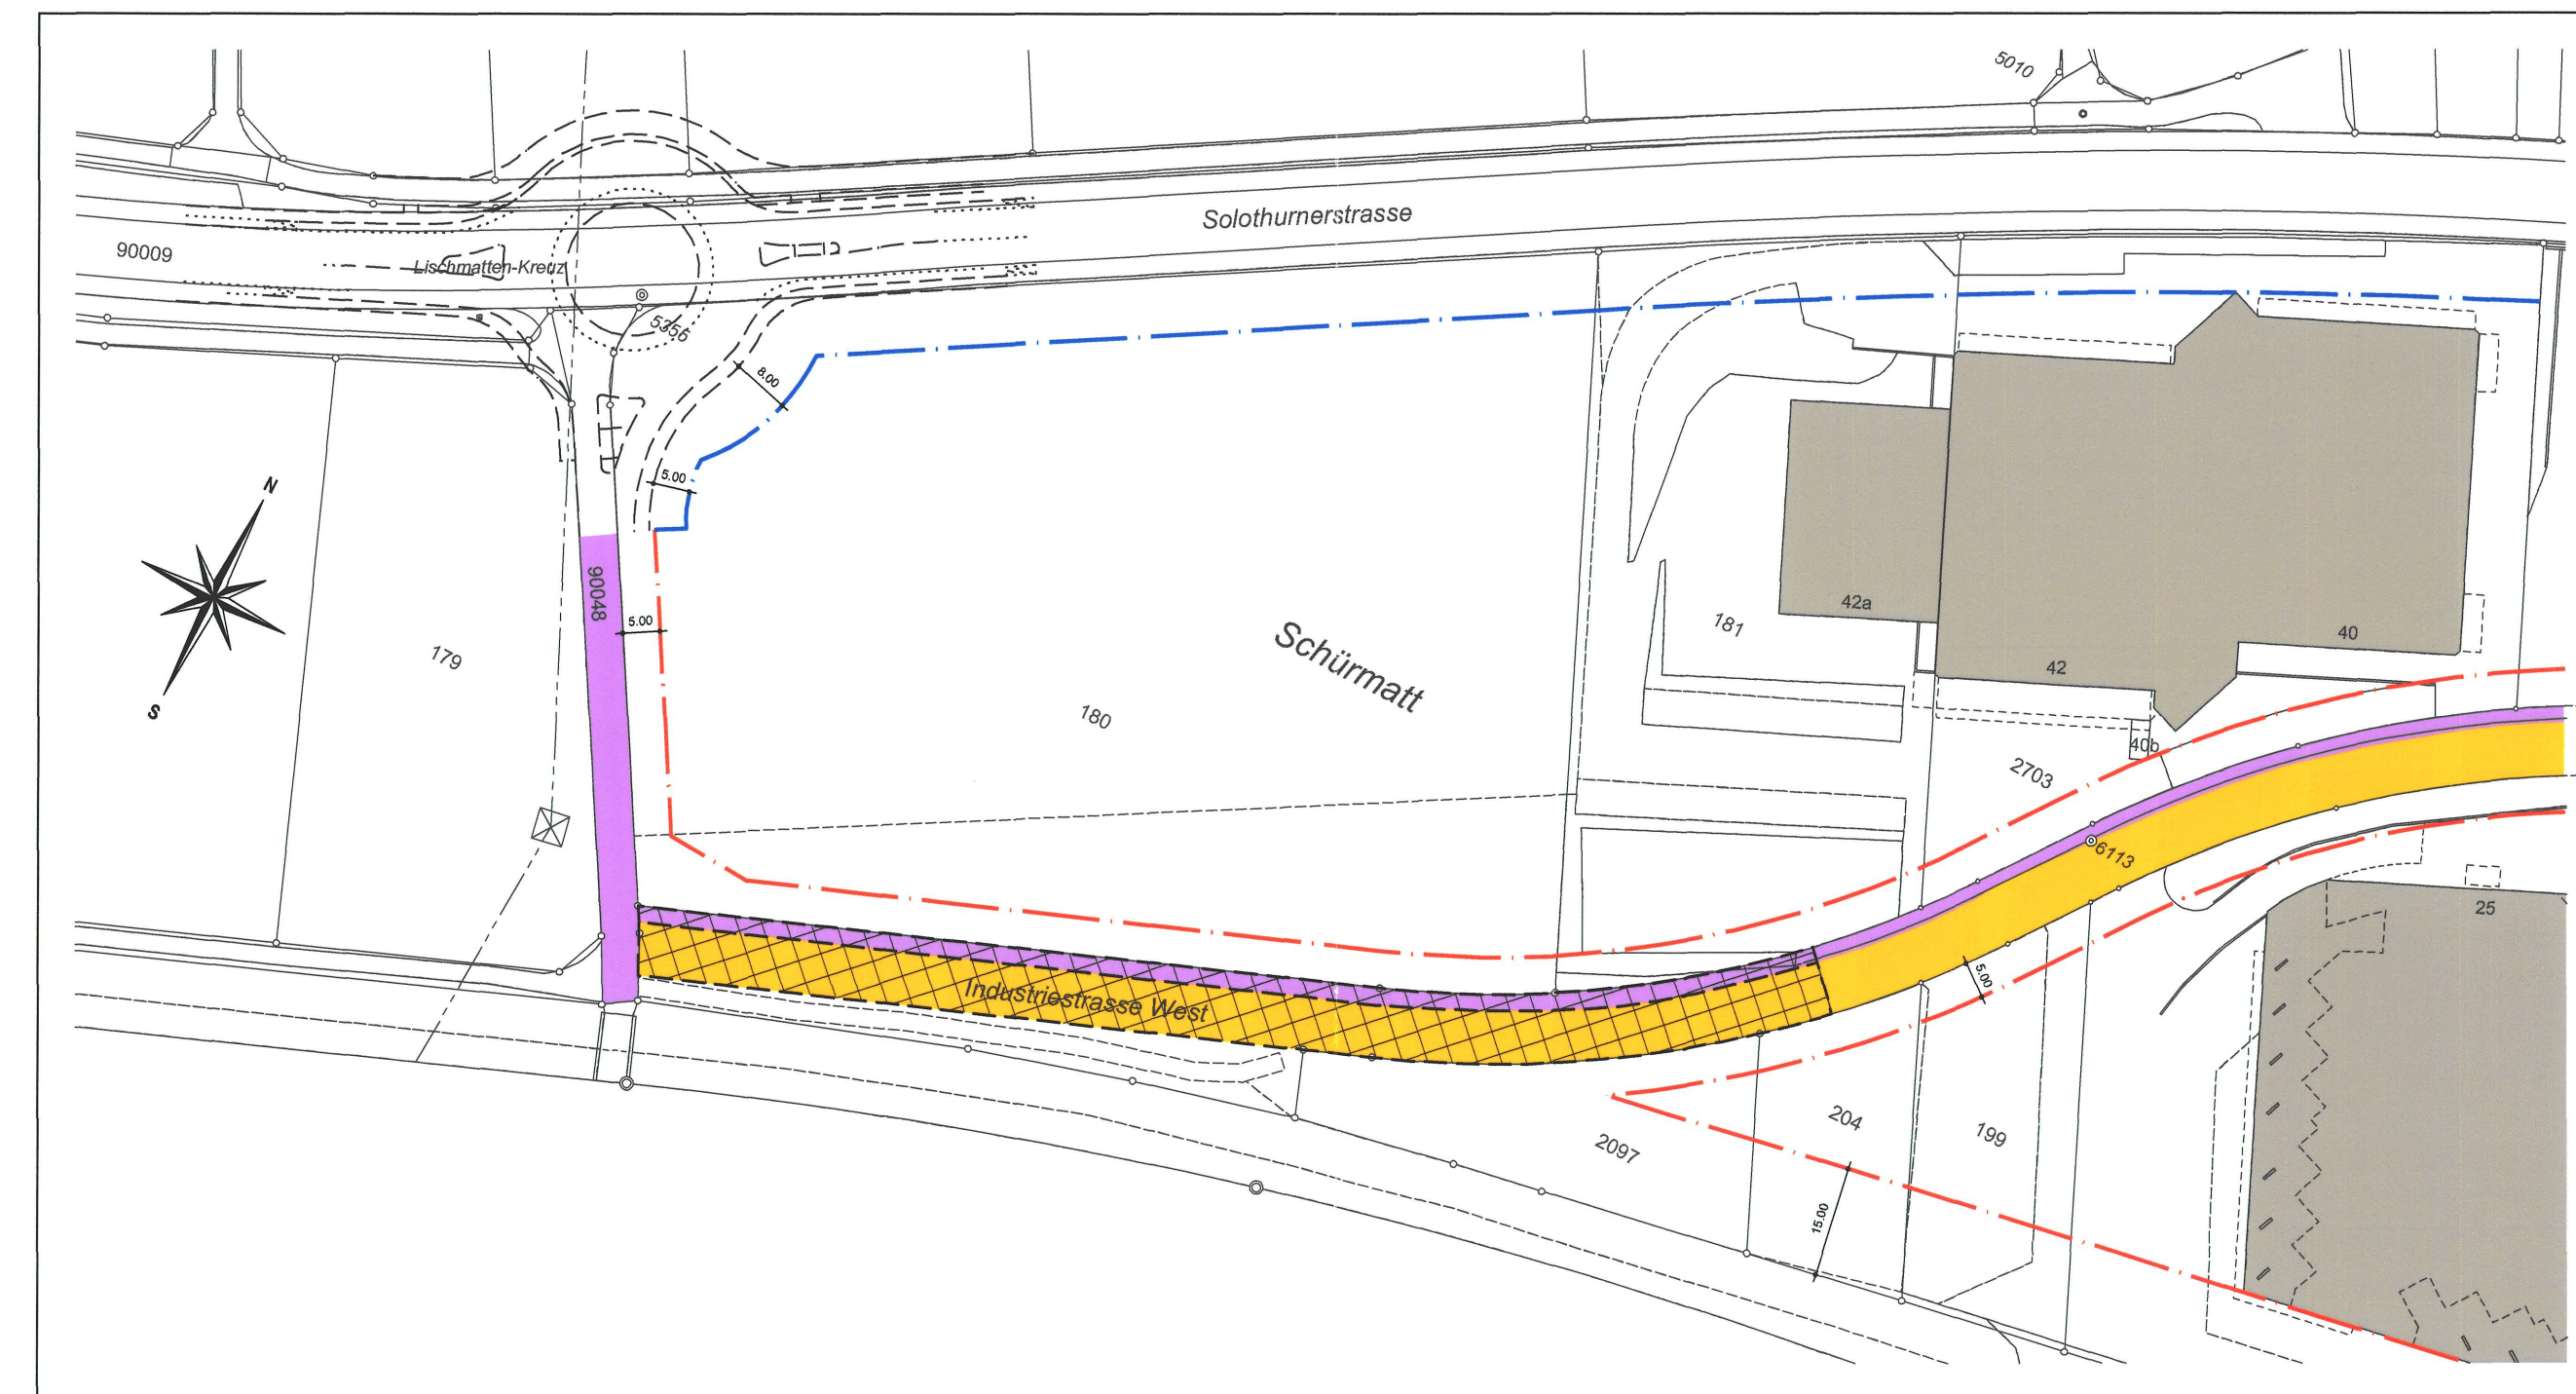


Legende:

- Baulinie kommunal / kantonal
- Erschliessungsstrasse bestehend / projektiert
- Trottoir - Fussweg bestehend / projektiert

Änderung Erschliessungs- und Strassenkategorienplan (zur Genehmigung)

Industriestrasse West (Bereich Scheuermatten) RRB Nr. ... vom ...

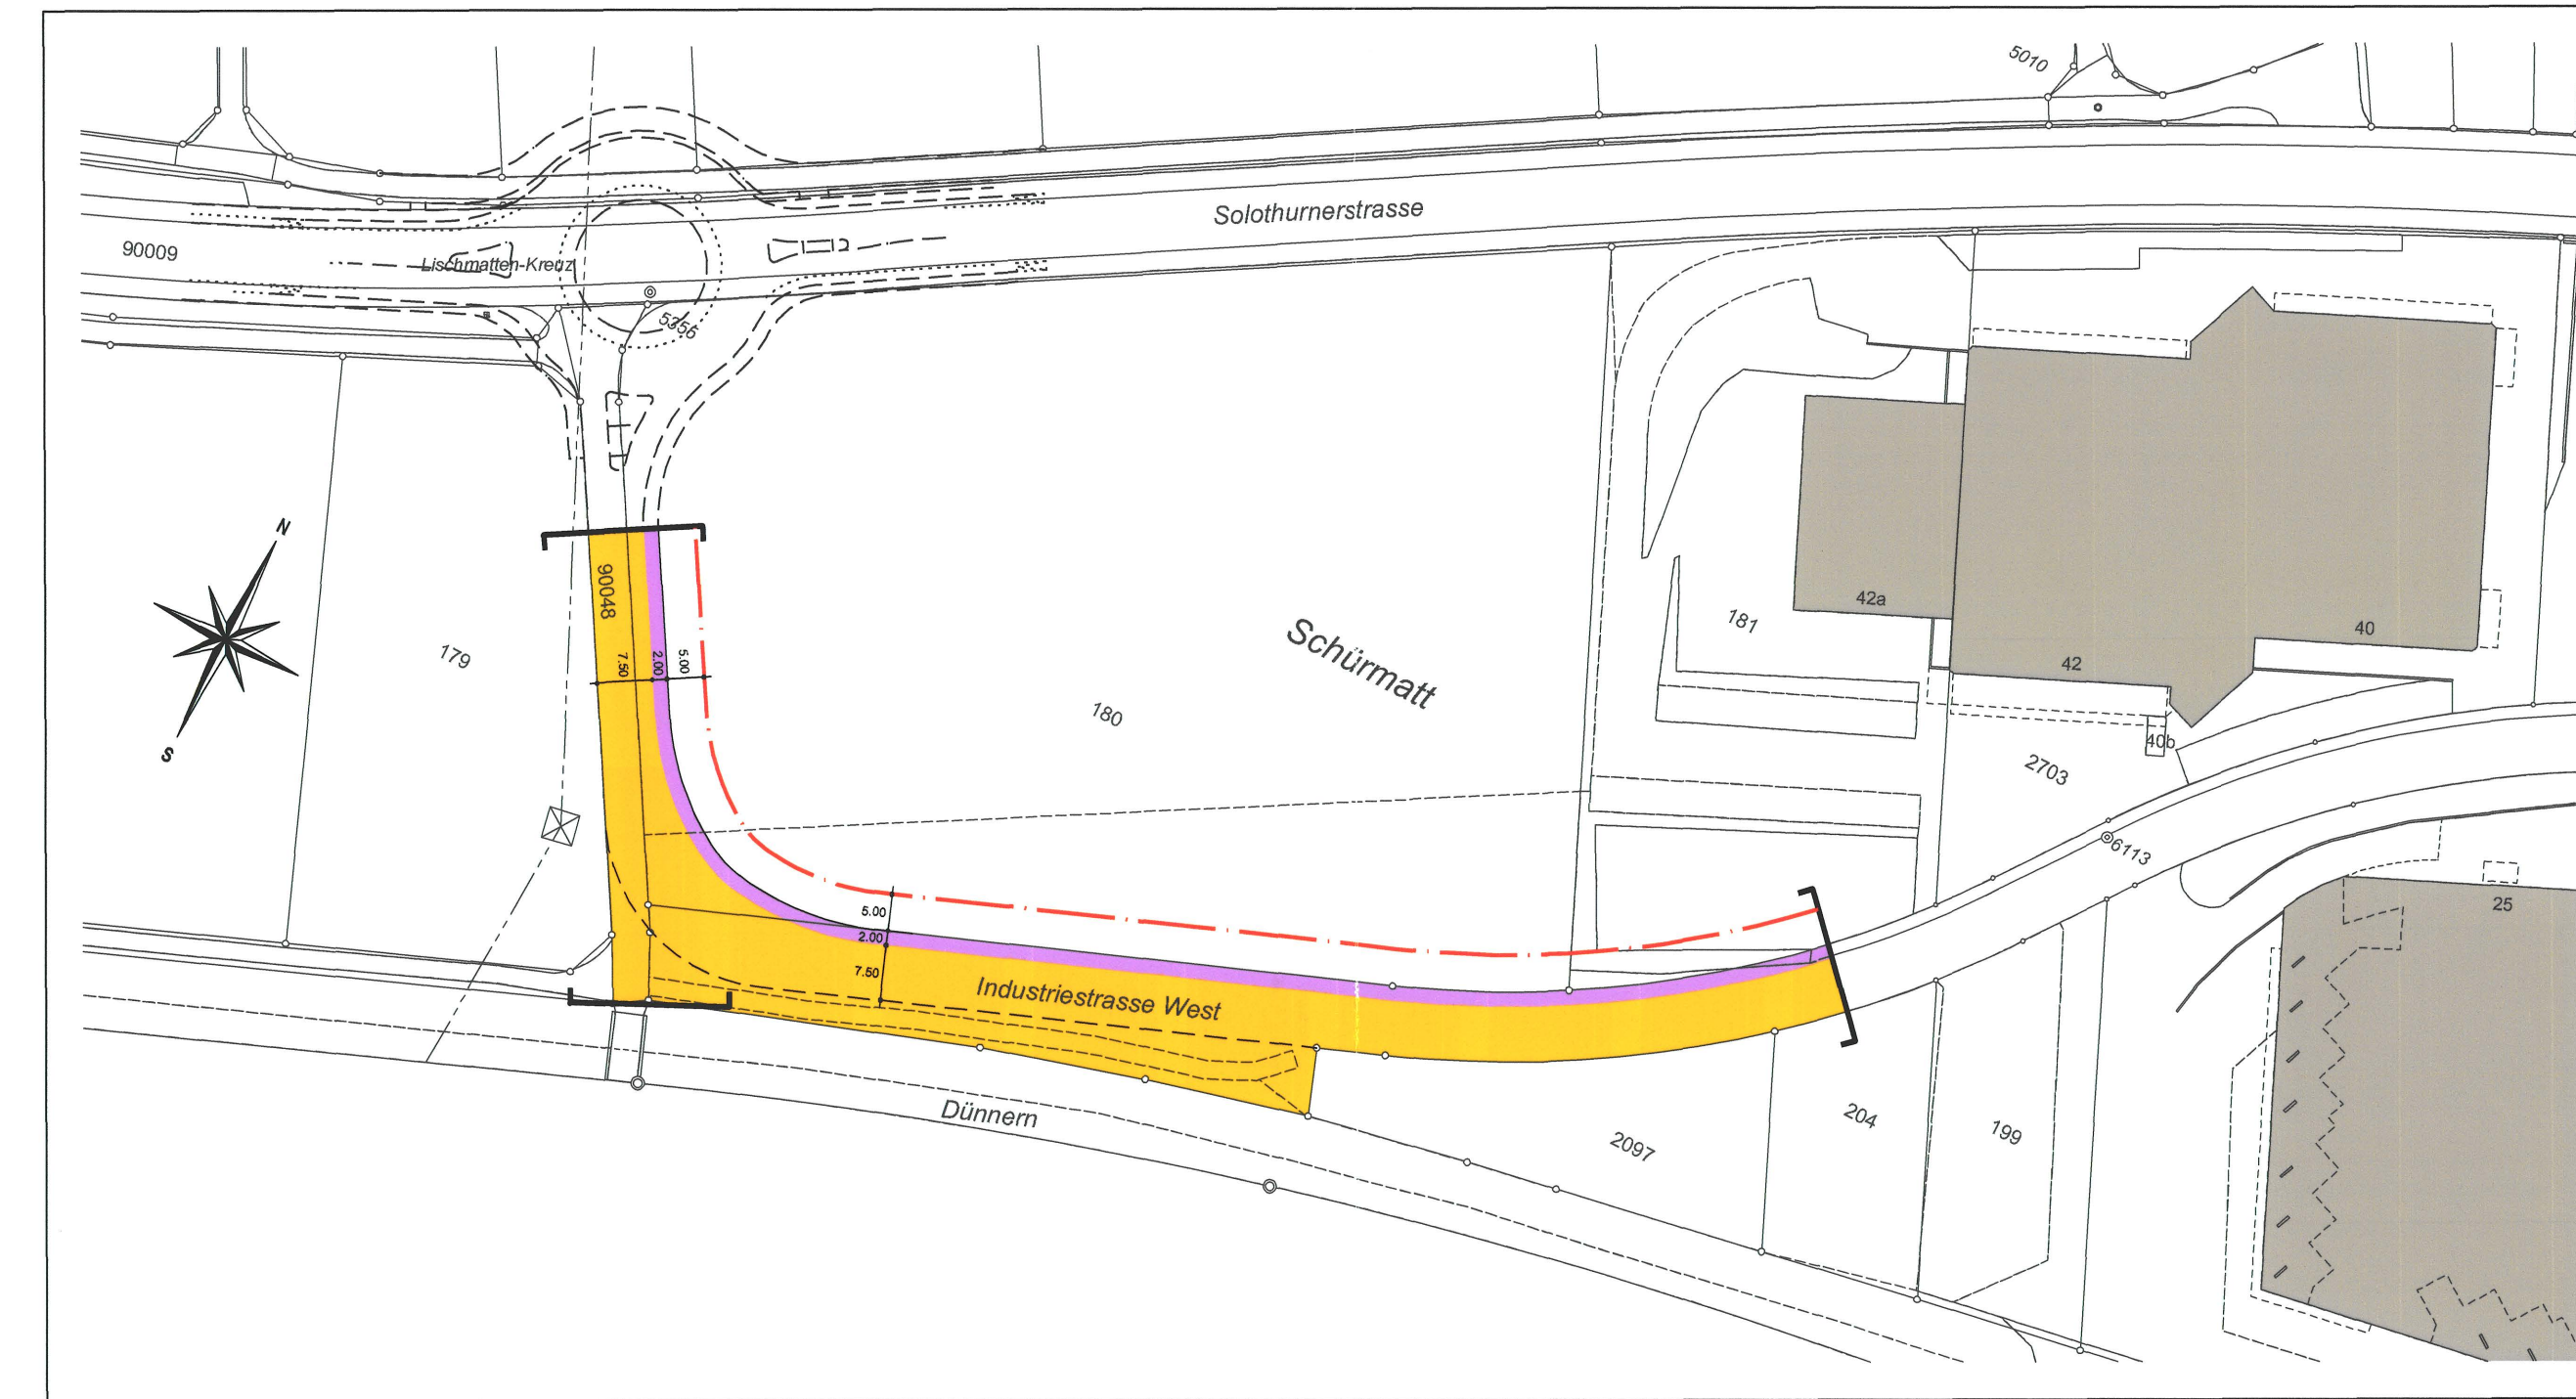


Legende:

- Abgrenzung Geltungsbereich
- Baulinie kommunal
- Erschliessungsstrasse
- Trottoir - Fussweg

Aktualisierungsvorbehalt Geometergrundlage:
Buxtorf, Lerch, Weber AG, Trimbach
vom 09.01.2009

geänderter Erschliessungs- und Strassenkategorienplan

RRB Nr. 1321 vom 10.07.2003, RRB Nr. 15 vom 08.01.2008 und RRB Nr. ... vom ...

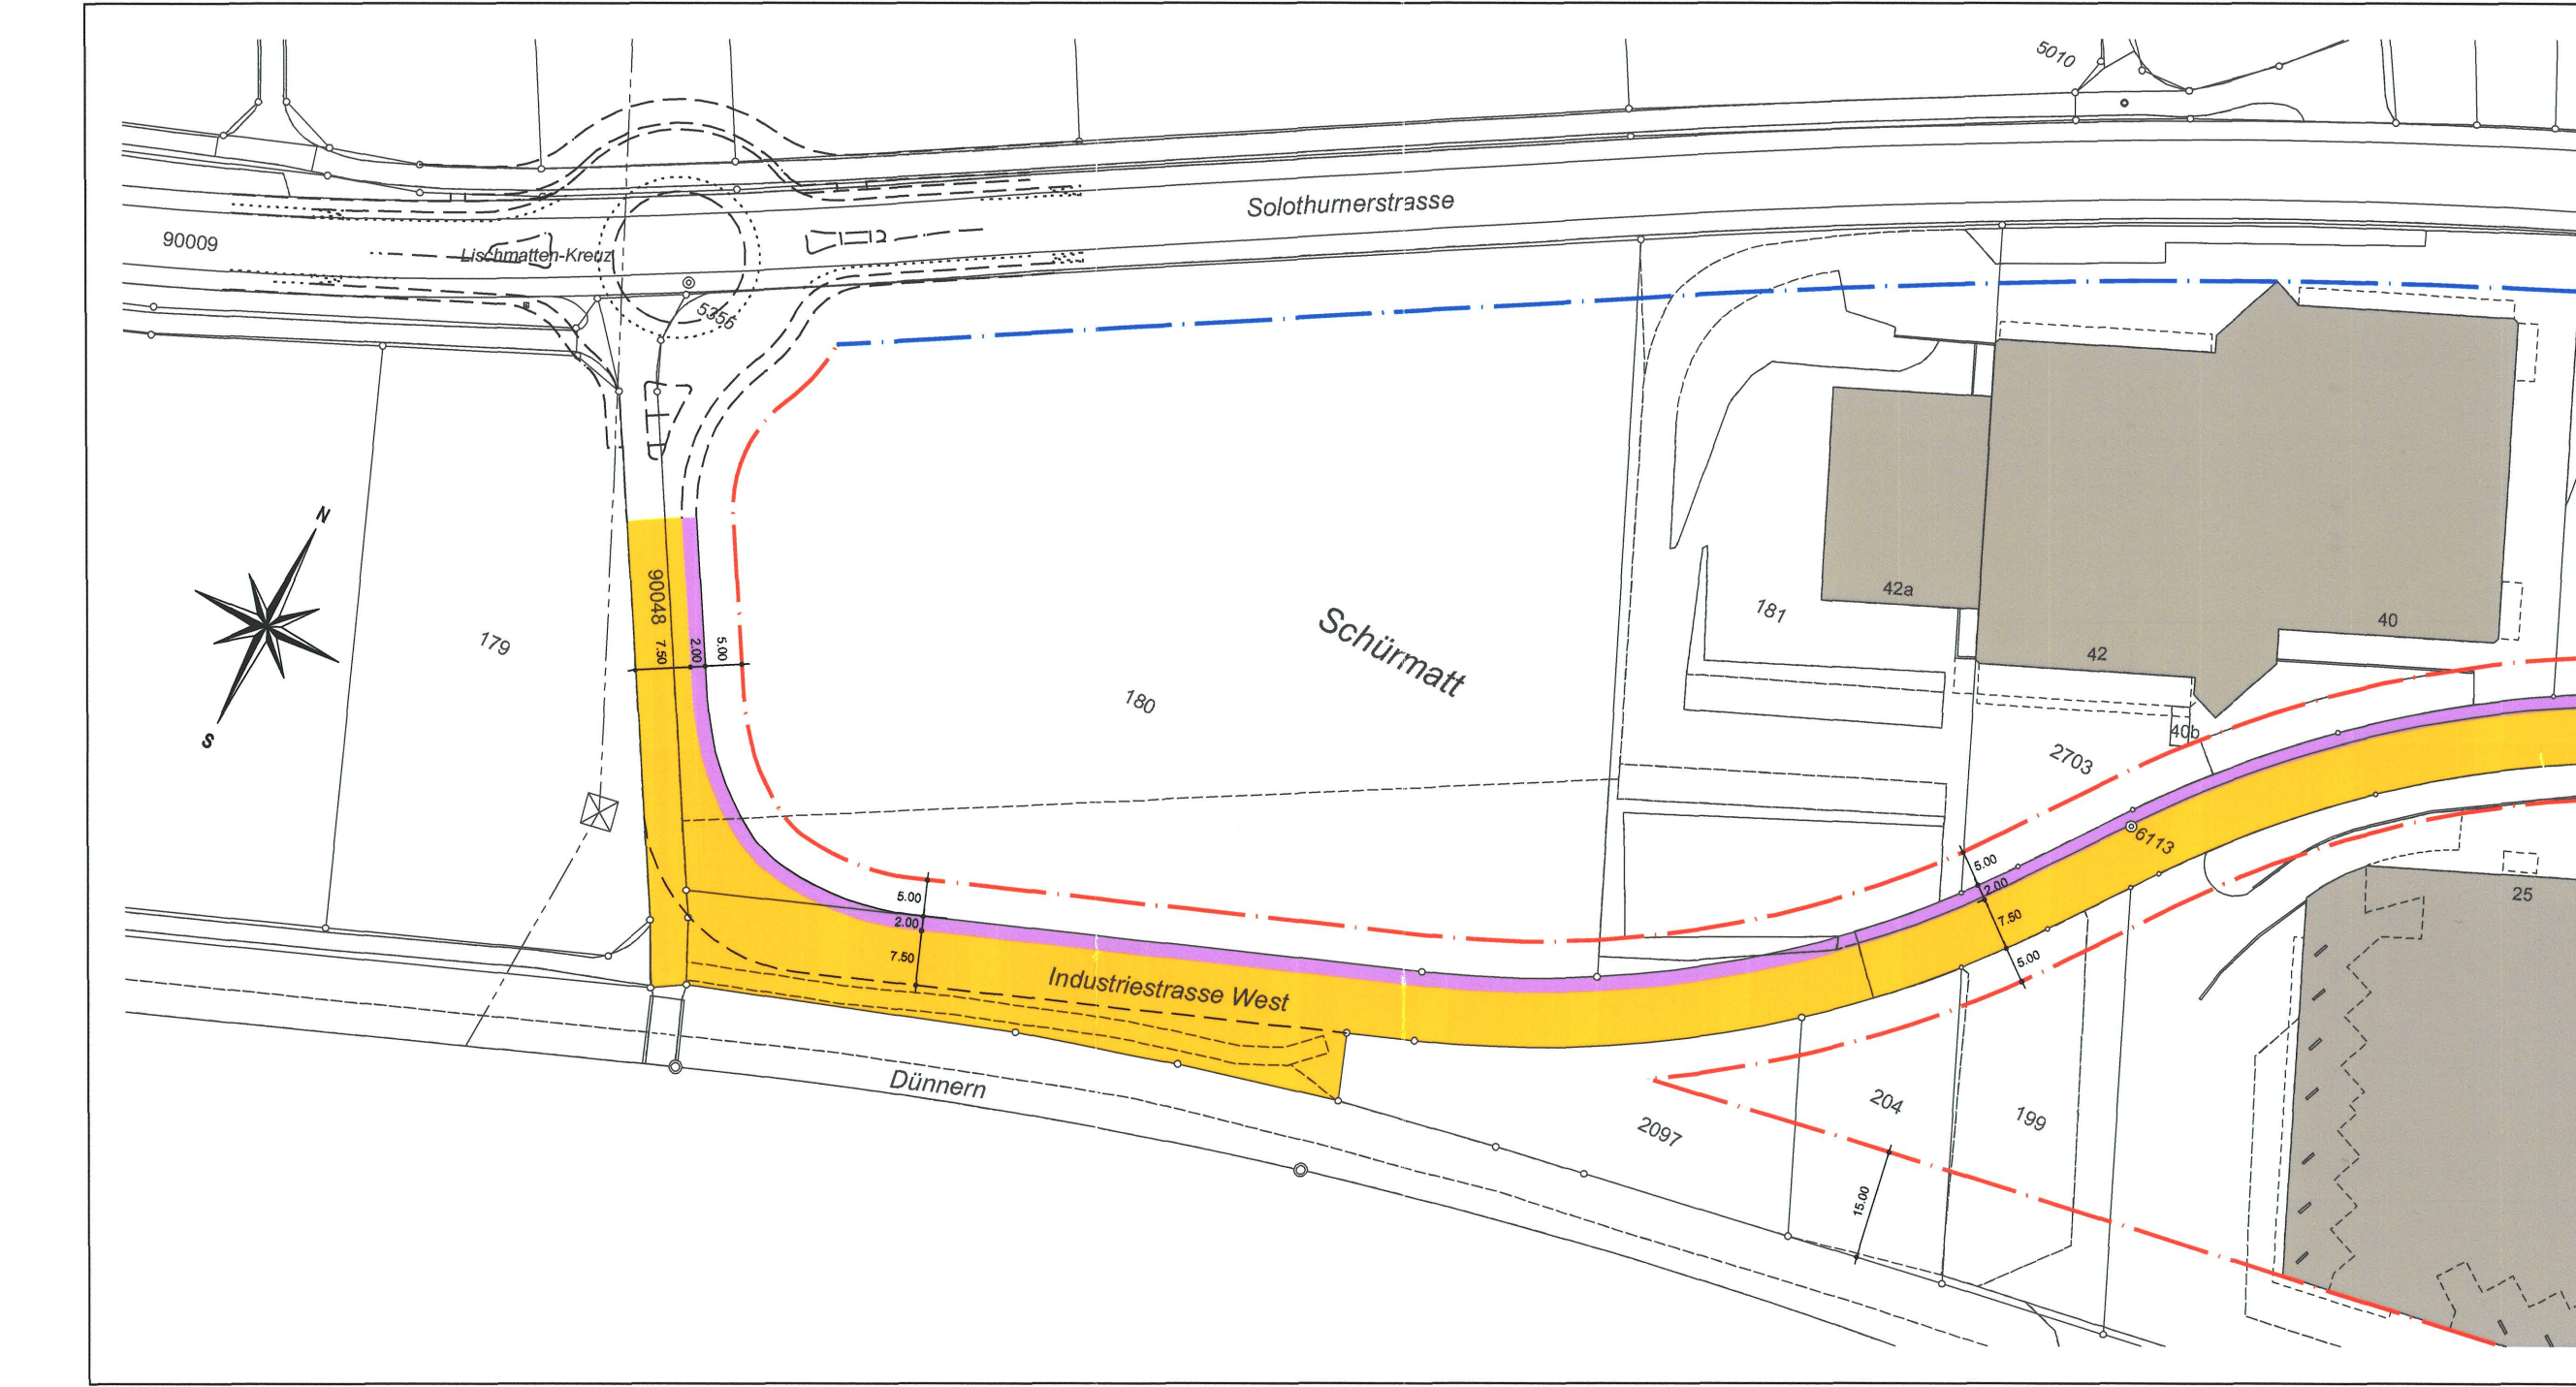

Legende:

- Baulinie kommunal / kantonal
- Erschliessungsstrasse
- Trottoir - Fussweg

Aktualisierungsvorbehalt Geometergrundlage:
Buxtorf, Lerch, Weber AG, Trimbach
vom 09.01.2009