

EINWOHNERGEMEINDE
HÄGENDORF



im Bauzonenplan
2011/09 KANTON
SOLOTHURN

ÄNDERUNG BAUZONENPLAN BEREICH HAUSMATTEN IM MITTELDORF

1:2000


Öffentliche Auflage: vom 23. Feb. 2009 bis 24. März 2009

Genehmigt vom Gemeinderat am: 20. April 2009

Der Gemeindepräsident: Der Gemeindeverwalter:

Genehmigt vom Regierungsrat durch Beschluss Nr. 2202 vom 1.12.09

Der Staatsschreiber:

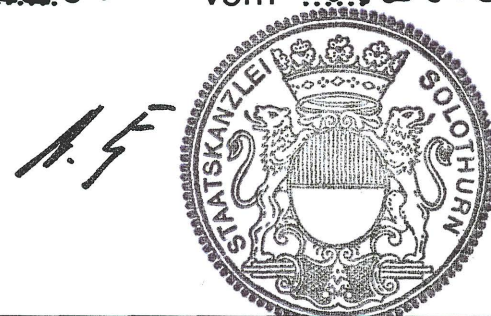


Rapp Infra

Rapp Infra AG Allerheiligenstr. 3a
CH-4614 Hägendorf Tel. +41 62 216 37 17
Fax +41 62 216 49 43

INDEX	DATUM	PROJ.	GEZ.	KONTR.	PLAN NR.
	20.12.07		Dv/Kw	Ka	25.142-001f
b	30.06.08		RK	Ka	
c	28.07.08		RK	Ka	DATUM 20.12.07
d	02.12.08		Kw	Ka	
e	22.12.08		Kw	Ka	FORMAT 30 x 84
f	12.02.09		Dv	Ka	

Rechtsgültiger Bauzonenplan (orientierend)

RRB Nr. 1321 vom 10.07.2003

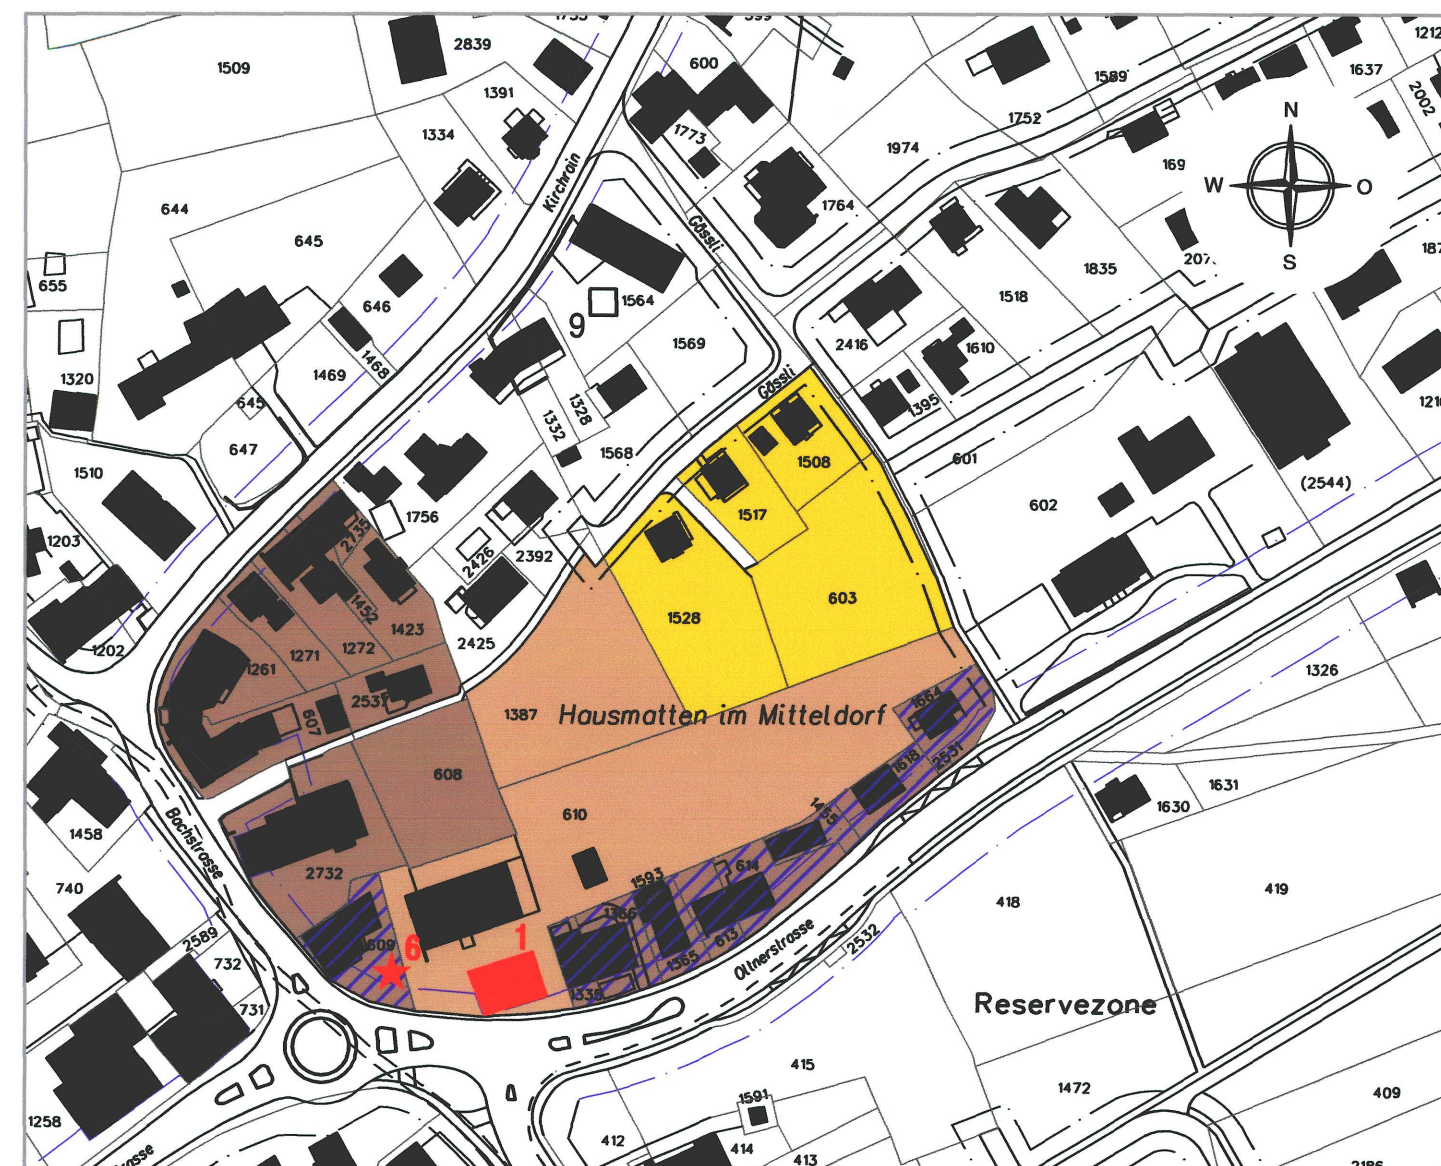


Legende:

- W2b Wohnzone 1-2 G
- K Kernzone
- LK Landwirtschaftliche Kernzone
- Aufstufung der Lärmempfindlichkeitsstufe ES II in ES III
- Geschütztes Kulturobjekt, geschütztes Gebäude

Änderung Bauzonenplan Genehmigungsinhalt

Plangrundlage nach neuer, amtlicher
Vermessung, siehe Bestätigung des
Geometers

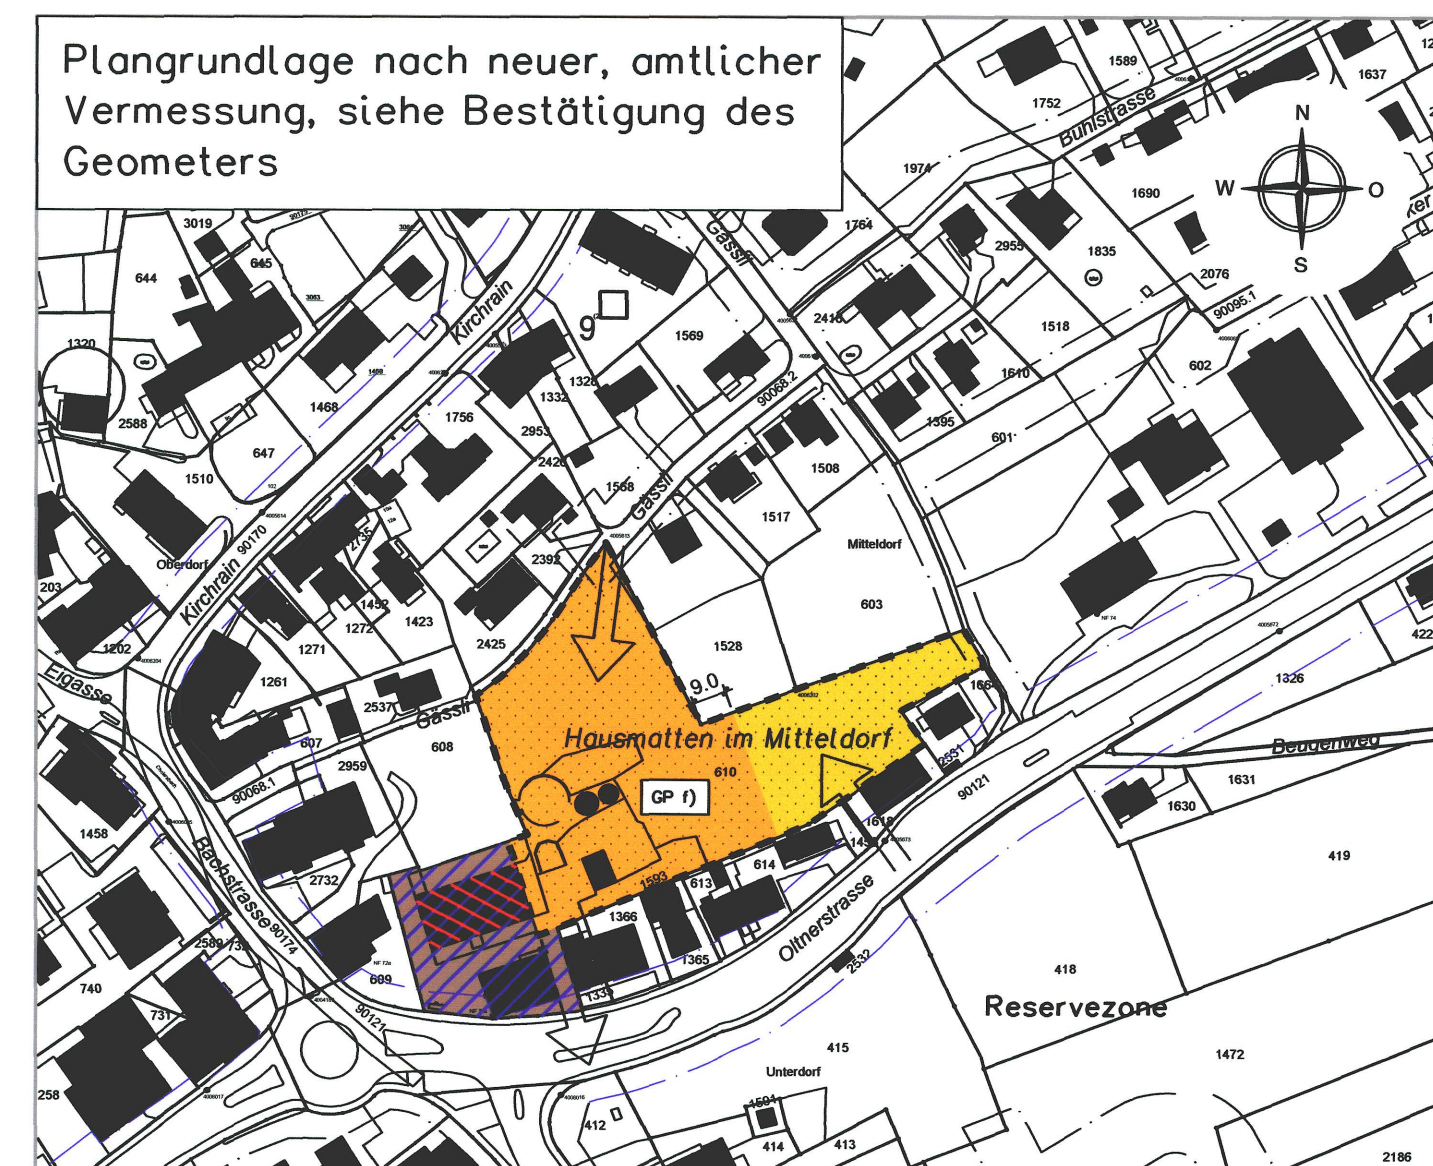


Legende:

- W2b Wohnzone 1-2 G
- W3 Wohnzone 3 G
- K Kernzone
- Aufstufung der Lärmempfindlichkeitsstufe ES II in ES III
- Nach erfolgter Aussiedlung keine Tierhaltung und keine Futterlagerung zugelassen
- GP f) Gebiet mit vorgeschriebenem Gestaltungsplan (Ausnahme Nordfassaden gegenüber Südseite Gässli, max. Gebäude- und Firsthöhen wie W2b)
- Detailerschliessung nach Gestaltungsplan mit diversen Anschlusspunkten (nur orientierender Inhalt)

Geänderter Bauzonenplan (orientierend)

RRB Nr. 1321 / 2202

vom 10.07.2003 / 01.12.2009

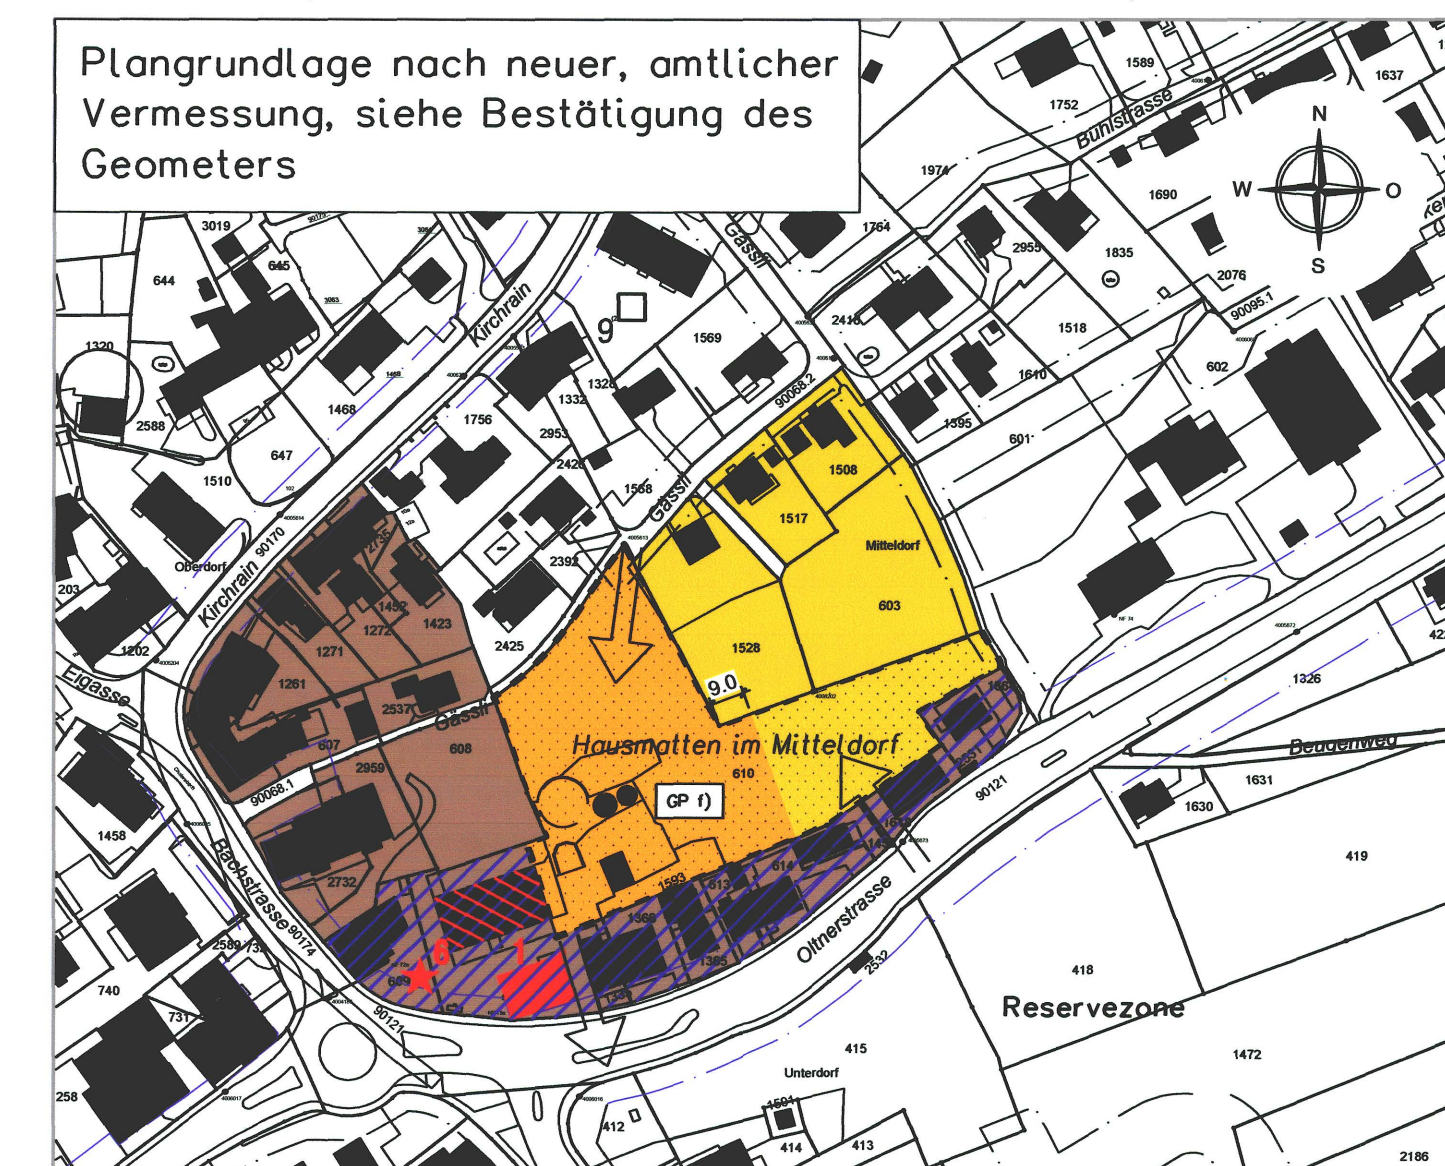

Legende:

- W2b Wohnzone 1-2 G
- W3 Wohnzone 3 G
- K Kernzone
- Aufstufung der Lärmempfindlichkeitsstufe ES II in ES III
- Nach erfolgter Aussiedlung keine Tierhaltung und keine Futterlagerung zugelassen
- GP f) Gebiet mit vorgeschriebenem Gestaltungsplan (Ausnahme Nordfassaden gegenüber Südseite Gässli, max. Gebäude- und Firsthöhen wie W2b)
- Geschütztes Kulturobjekt, geschütztes Gebäude
- Detailerschliessung nach Gestaltungsplan mit diversen Anschlusspunkten (nur orientierender Inhalt)