


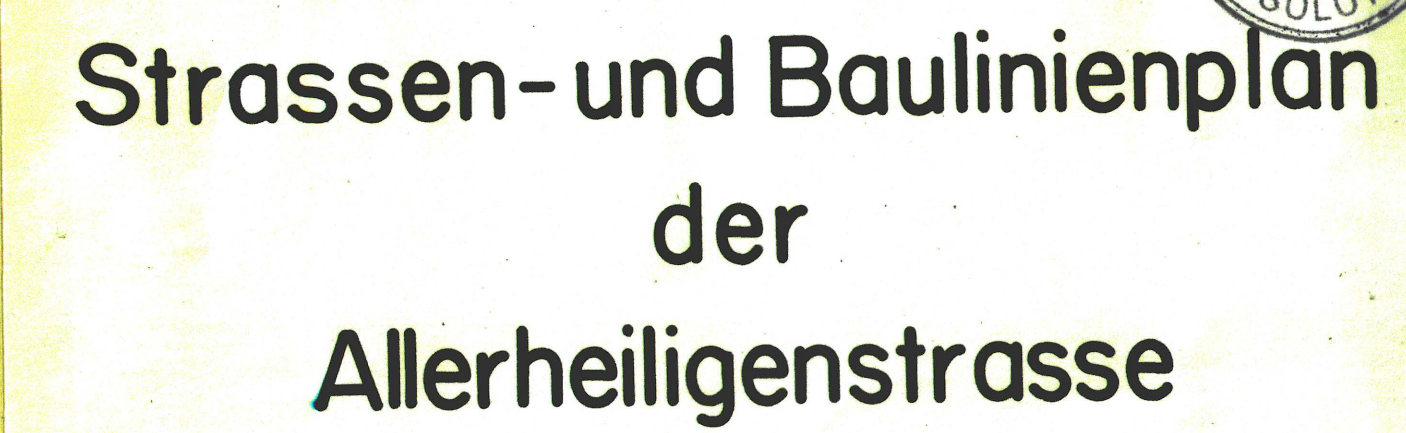

vom Schulhaus bis
zur Haarnadelkurve

Situation 1:500

Als Auflageplan im Sinne von § 11^{bis} des Gesetzes über das
Bauwesen vom 10. Juni 1906 / 24. Mai 1904 festgestellt,
Solothurn, 30.10.70
Öffentliche Auflage vom 9.11.70 - 8.12.70

Gericht mit ARB Nr. 209
vom 28. April 1971

Für das Bau-Departement

KANT. TIEFBAUAMT
SOLOTHURN

Bearbeitet: ha
Gezeichnet: We
Änderungen:

Datum:
3.3.70

Grösse:
149 x 46

Plan Nr.:	90/38/6
-----------	---------

