

90/32

Kanton Solothurn

Gemeinde Hädendorf

BAULANDUMLEGUNG

GROSSACKER

SITUATIONSPLAN 1:1000

Eigentümer- und Flächenverzeichnis

Alter Bestand / Neuer Bestand

Vom Regierungsrat durch heutigen Beschluss Nr. 5624 genehmigt.

Solothurn, den 28. 9. 1976


Der Staatschreiber:



Planauflage vom 10. Mai bis 8. Juni 1976

Genehmigung durch den Gemeinderat am 26. 4. 76

DER AMMANN

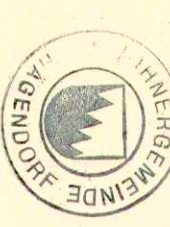

DER GEMEINDESCHREIBER

Grundsätzliche Genehmigung durch den Regierungsrat, RRB Nr. 5035, 27.8.76

Verm.- u. Ing.-Büro **RAHM + BUXTORF** 4600 OLTEN


TANNWALDSTRASSE 62, TEL. (062) 22 34 54

Format:	Maassstab:	Entwurf:	Gez:	Datum:	Genehmigung:	Nr.
105 x 30	1:1000	Ler	Ler	26.1.76		1001

Änderungen:	Ler	1.3.76	Ler	11.3.76	Ler	2.9.76
-------------	-----	--------	-----	---------	-----	--------


Vermerke:

Alter Bestand

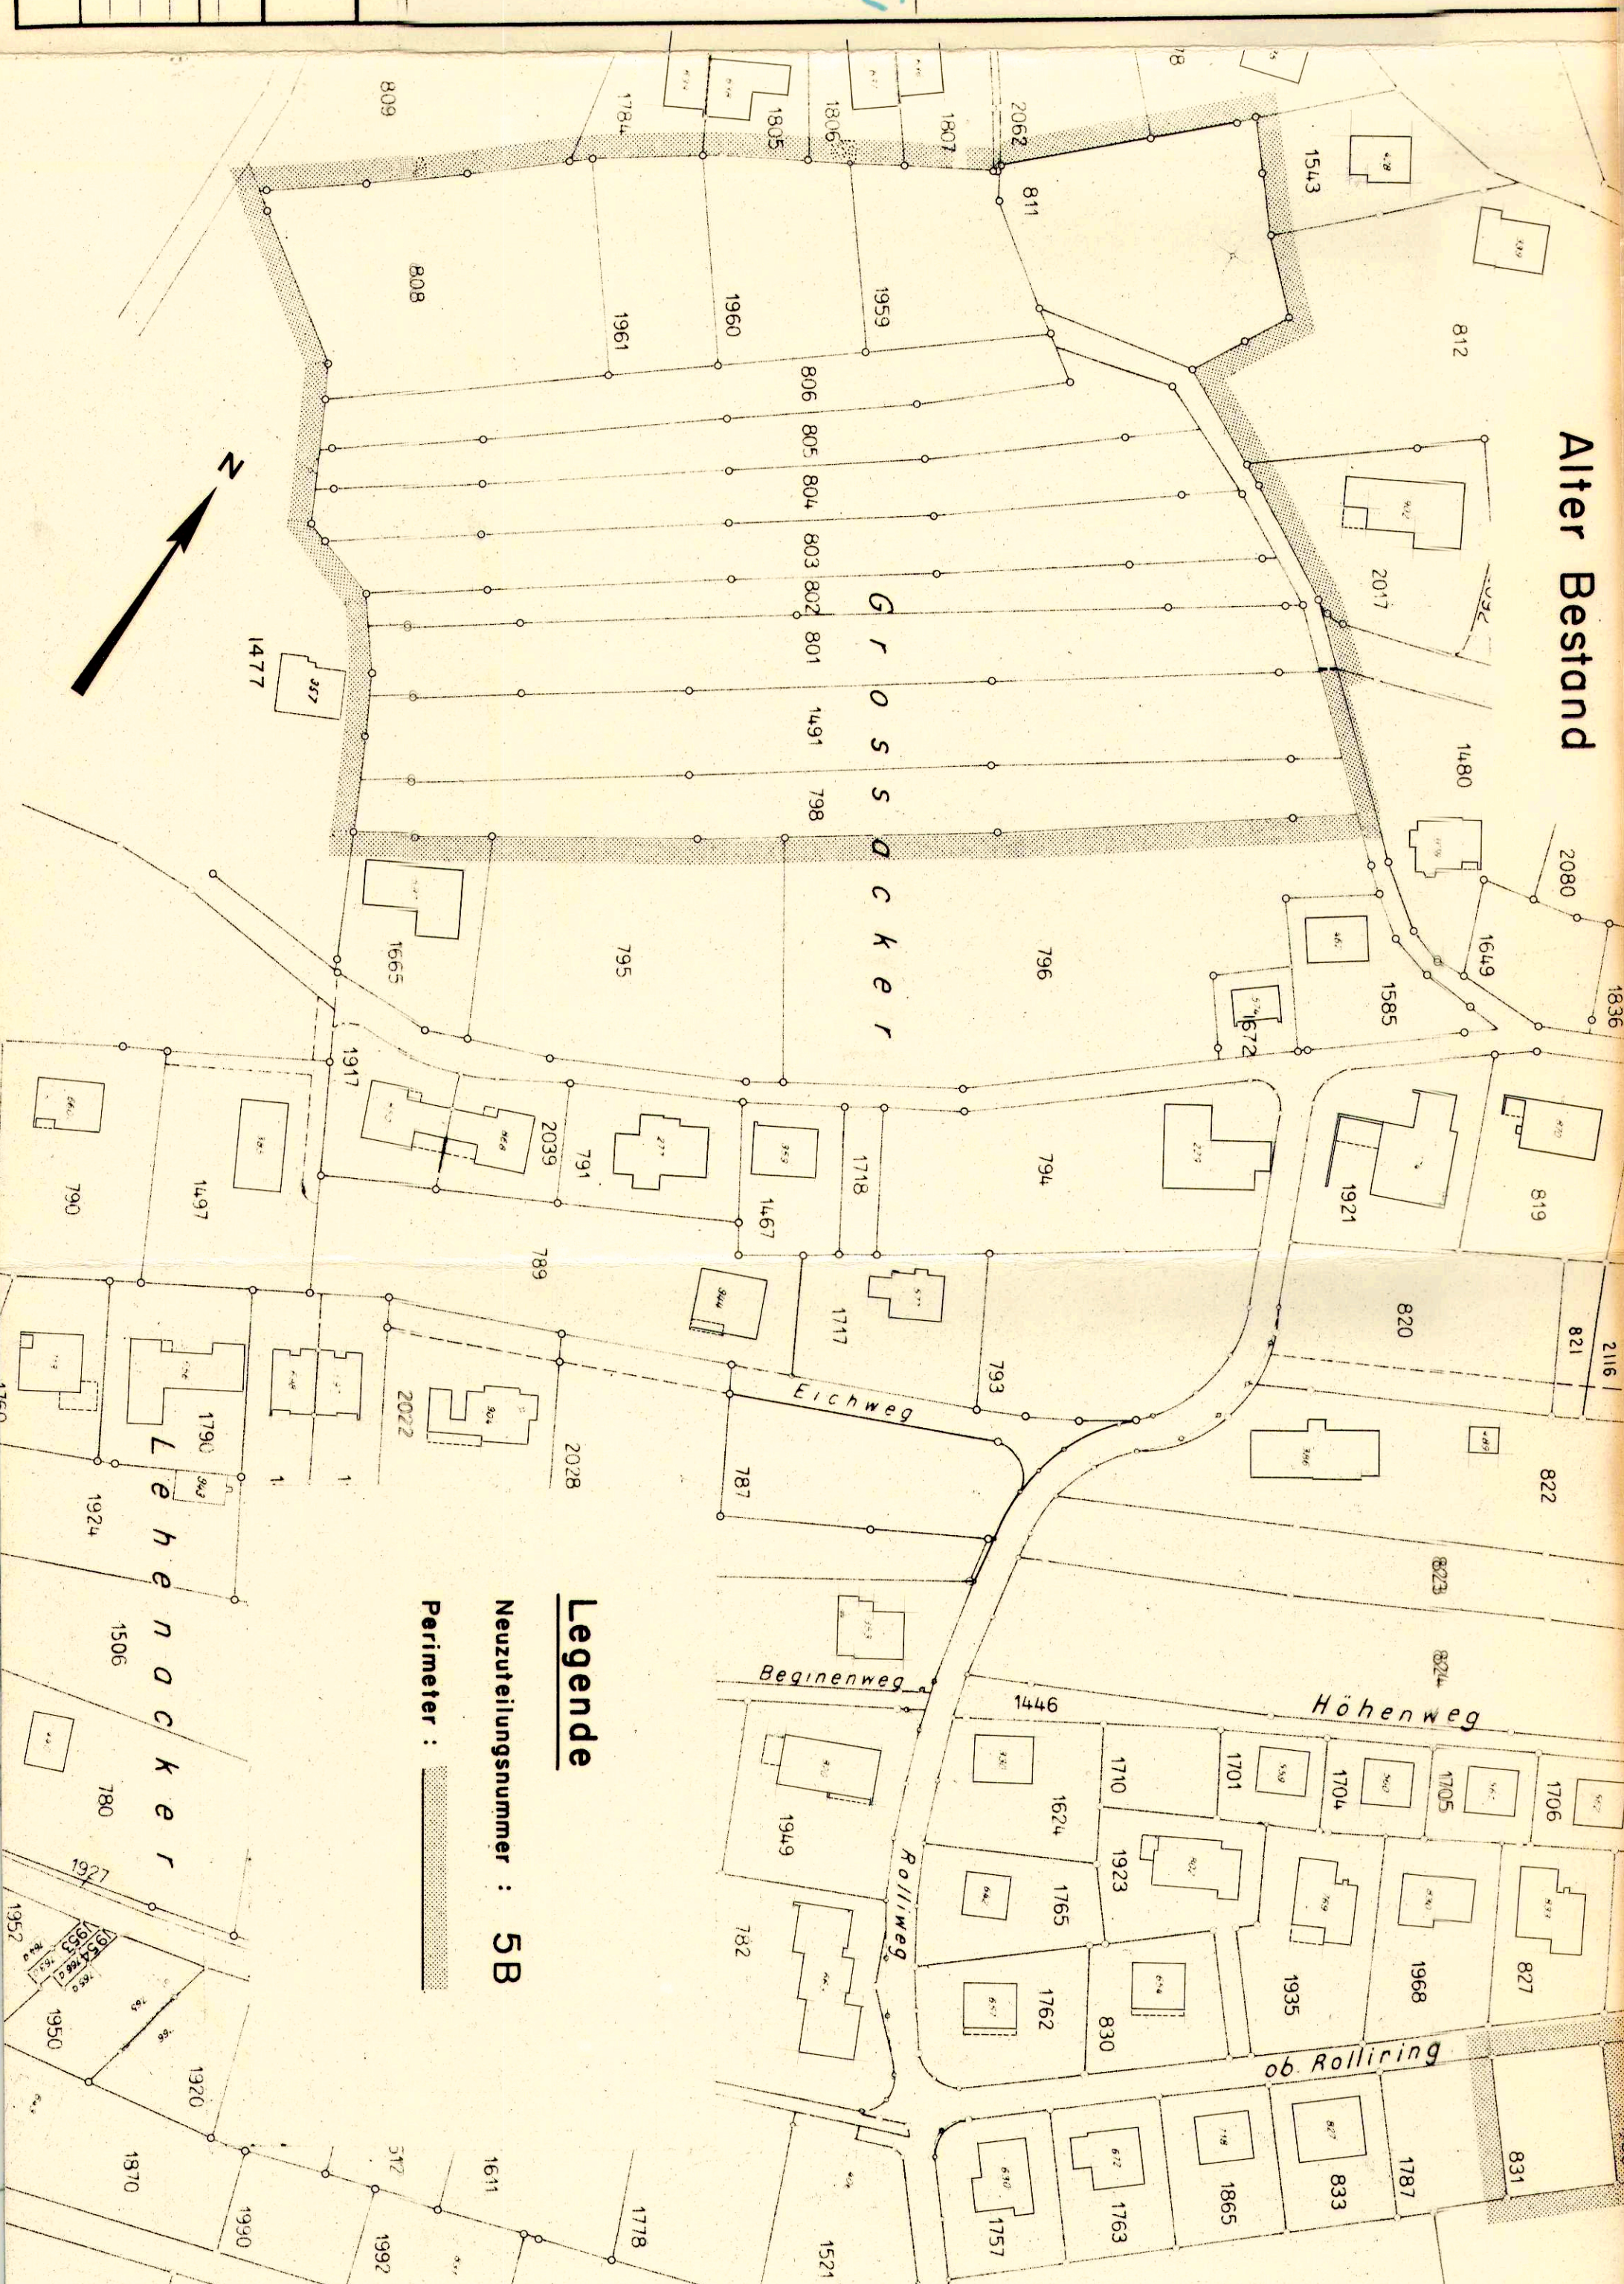

Amt für Raumplanung

Neuer Bestand

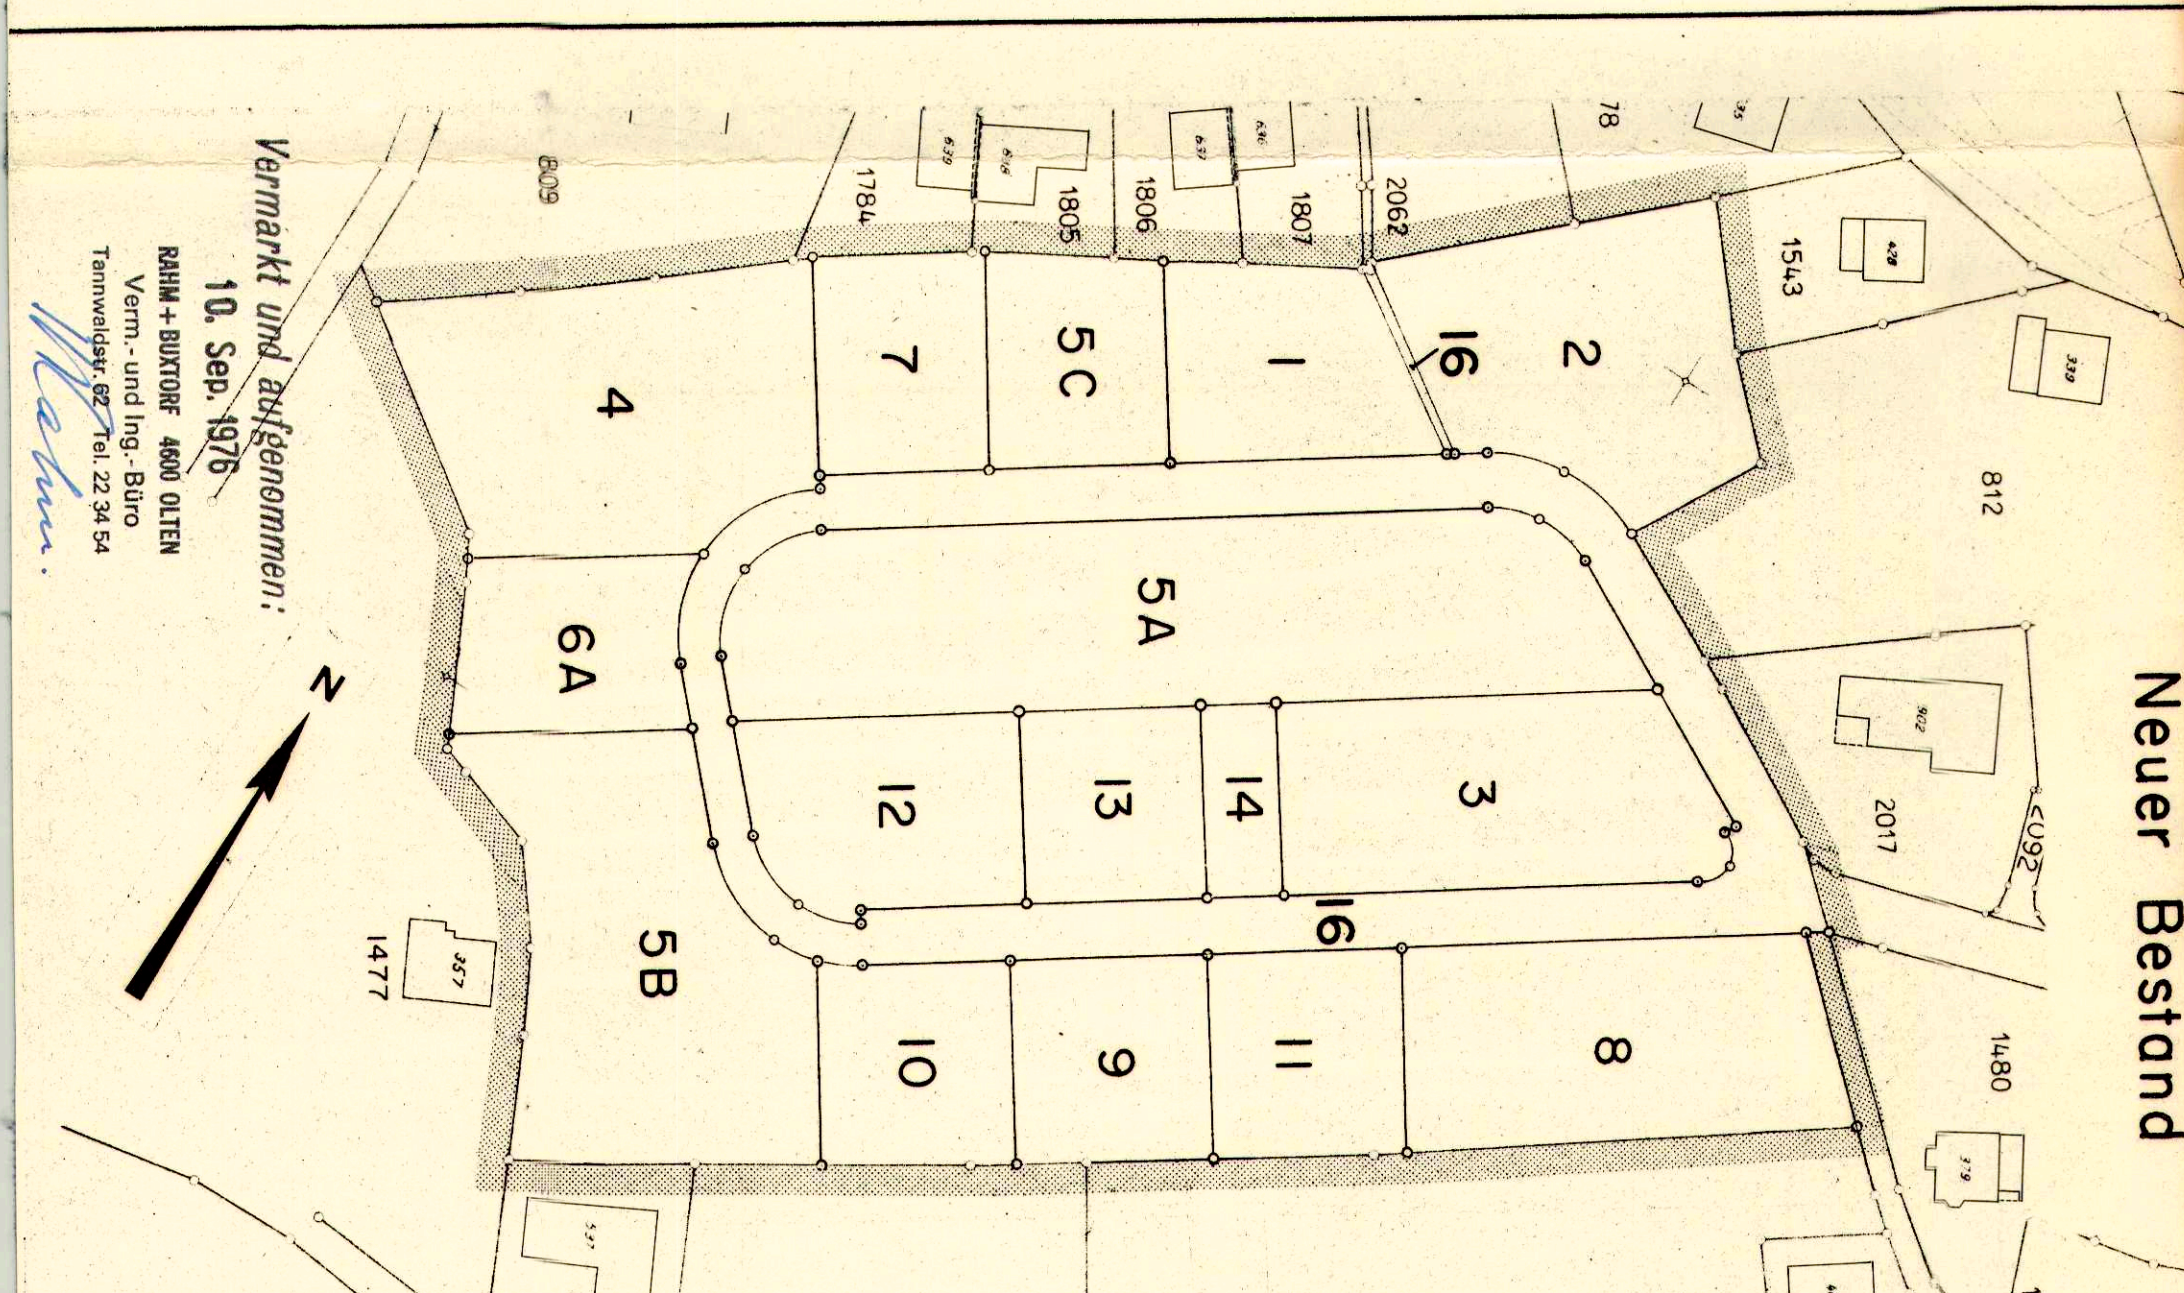

Eigentümer- und Flächenverzeichnis

Eigentümer	Alter Bestand				Neuer Bestand		Meh- u. Minder- zuteilung	Bemerkung
	GB-Nr.	GB-Inhalt m ²	Abzug m ²	Anspruch m ²	Parz. Zuteilung m ²			
Bolmer Stephan	1959	839	-95	794	1	795	+1	
Borner Jörg	811	1619	-173	1446	2	1443	-3	
Hüssy Iwan	804	1578	-168	1410	3	1410		
Rötheli Kurt	808	2002	-213	1789	4	1788	-1	
Schumacher Werner	805	1443			5A	2862		
	806	1223			5B	1972		
	1491	2568			5C	661		
	1960	916						
Rötheli K. / Schumacher W.		6150	-656	5494		5495	+1	
					6A	697	-53	
					6B	250		
Umbricht Hans	802	1119	-119	1000	7	947		
	1961	738	-79	659	7	660	+1	
Miteigent zu je 1/3	798	1911			8	1471		Miteigent zu je 1/3
Beteiligte:	801	2086			9	700		Einzeligentümer
1. Moser Ludwig					10	700		Einzeligentümer
2. Moser Fridolin					11	700		Einzeligentümer
3. Moser Othmar								
		3997	-426	3571		3571		
Miteigent zu je 1/5	803	1690						
Beteiligte:	831	506						
1. Kellerhals-Studer Ida					12	906	-272	Miteigent zu je 1/3
2. Schumacher-Studer Rosm.								
3. Studer Max								
4. Hodel-Studer Martho					13	604		Miteigent zu je 1/2
	5. Kamber-Studer Elisabeth							
4. Hodel-Studer Martho					14	250	+160	Einzeligentümer
5. Kamber-Studer Elisabeth					15	256	+166	Einzeligentümer
		2196	-234	1962		2016		
Öffentliche Strassen		356	+2163	2519	16	2519	0	
TOTAL PERIMETER		20644				20644		
Abzugspfl. Fläche	20644-356=20288							
Abzug für Strassen	10,662% von 20288=2163							