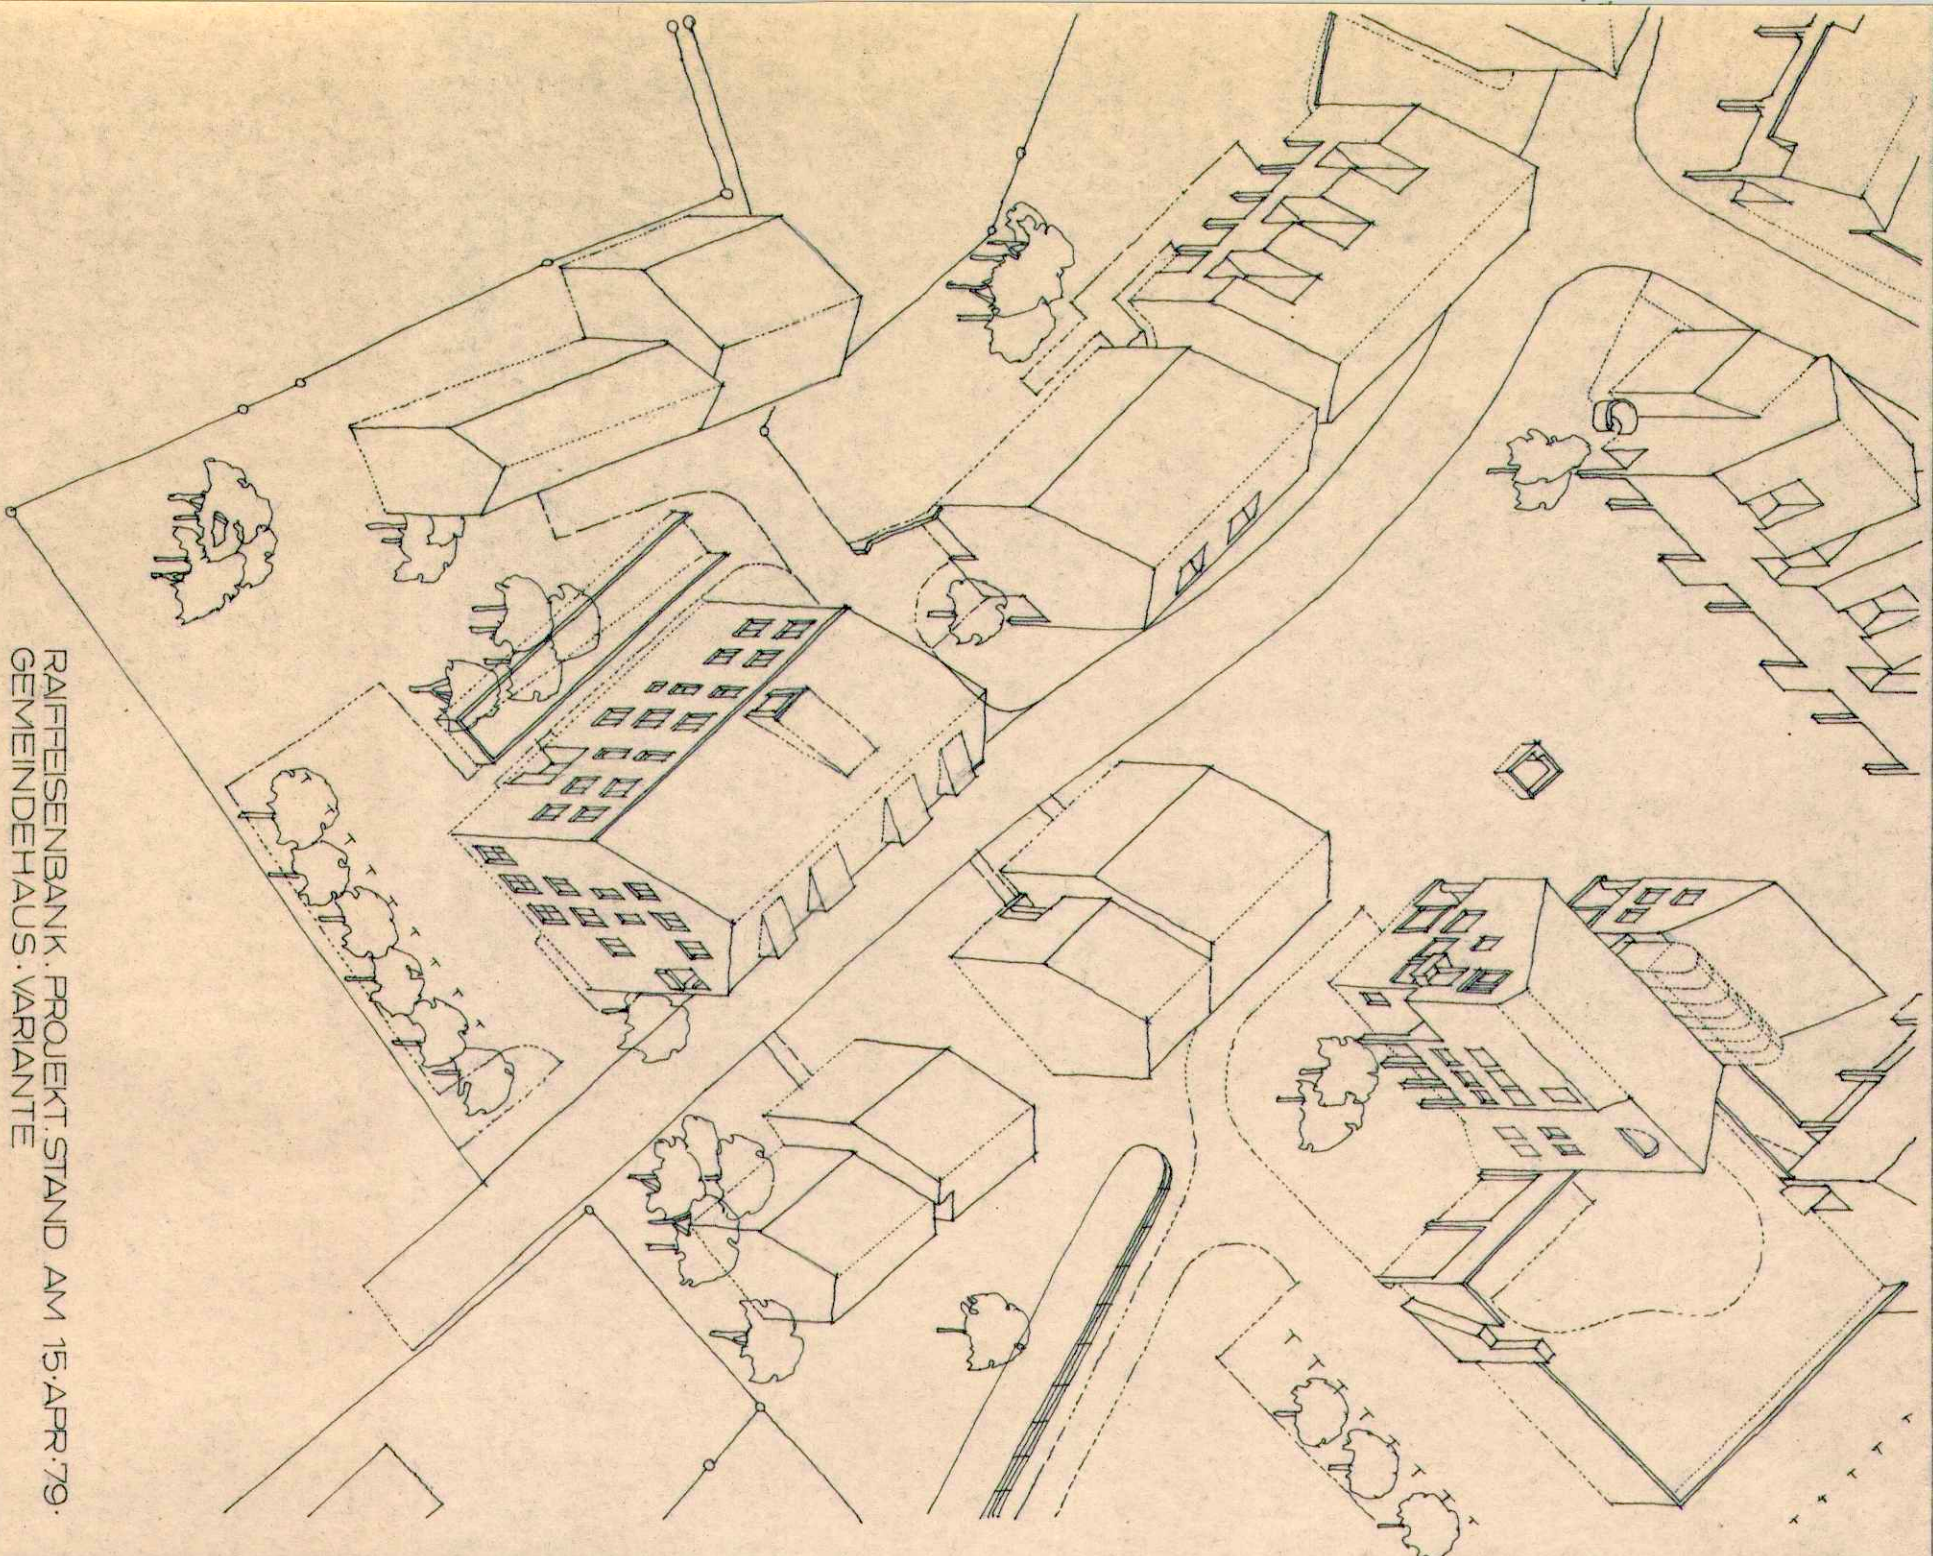


RAIFFEISENBANK PROJEKT STAND AM 15. APRIL 1979
GEWENDEHAUS, VARIANTEEIN VORSCHLAG FÜR DIE GESTALTUNG DER
NEUBAUTEN IN DER KERNZONE

ZENTRUMSPLANUNG HYGENDORF SO ÖFFENTLICHER GESTALTUNGSPLAN KERNZONE ERSTE ETAPPE

PARALLELPROJEKTION

AXONOMETRIE DER KERNZONE VOM NORDOSTEN

AUFLAGE: 4. MAI 1979 - 2. JUNI 1979

GENEHMIGT VOM GEMEINDERAT AM 19. NOVEMBER 1979

DER AMMANN

DER GEMEINDESCHREIBER:

GENEHMIGT VOM REGIERUNGSRAT LAUT RRB NR. 407 AM: 23. JAN. 1980
DER STAATSSCHREIBER:

Dr. Max Engler

MASSSTAB 1:500
DATUM 25. APRIL 1979
PLAN NR. 11A/11-6

REV. GR-NR. 130-2/79

