

KANTON SOLOTHURN

Gemeinde Hägendorf

Situationsplan Massstab 1: 500

GESTALTUNGSPLAN NR.980.1
KIRCHWEG MST. 1:500/50
WOHNSTRASSE

AUFLAGE: 11.9.81 - 10.10.81

GENEHMIGT VOM GEMEINDERAT HÄGENDORF AM 9.11.81
DER GEMEINDEAMMANN: DER GEMEINDESCHREIBER:

F. Auster



U. Müller

GENEHMIGT DURCH DEN REGIERUNGSRAT DES KANTONS SOLOTHURN
MIT BESCHLUSS NR. 241 VOM 26. Jan. 1982

DER STAATSSCHREIBER:



Dr. Max Gygis



LEGENDE:

- A • BAULICHER ZWANGSPUNKT GEMÄSS ART. 19
- BAULINIE
- GELTUNGSBEREICH
- ÖFFENTLICHES AREAL
- ÖFFENTLICHE PARKPLÄTZE
- PRIVATES AREAL

LAGE, GRÖSSE UND ORIENTIERUNG DER GEBÄUDE,
BÄUME SOWIE GESTRICHELTE PARZELLENLINIEN
SIND NICHT GEGENSTAND DER AUFLAGE.

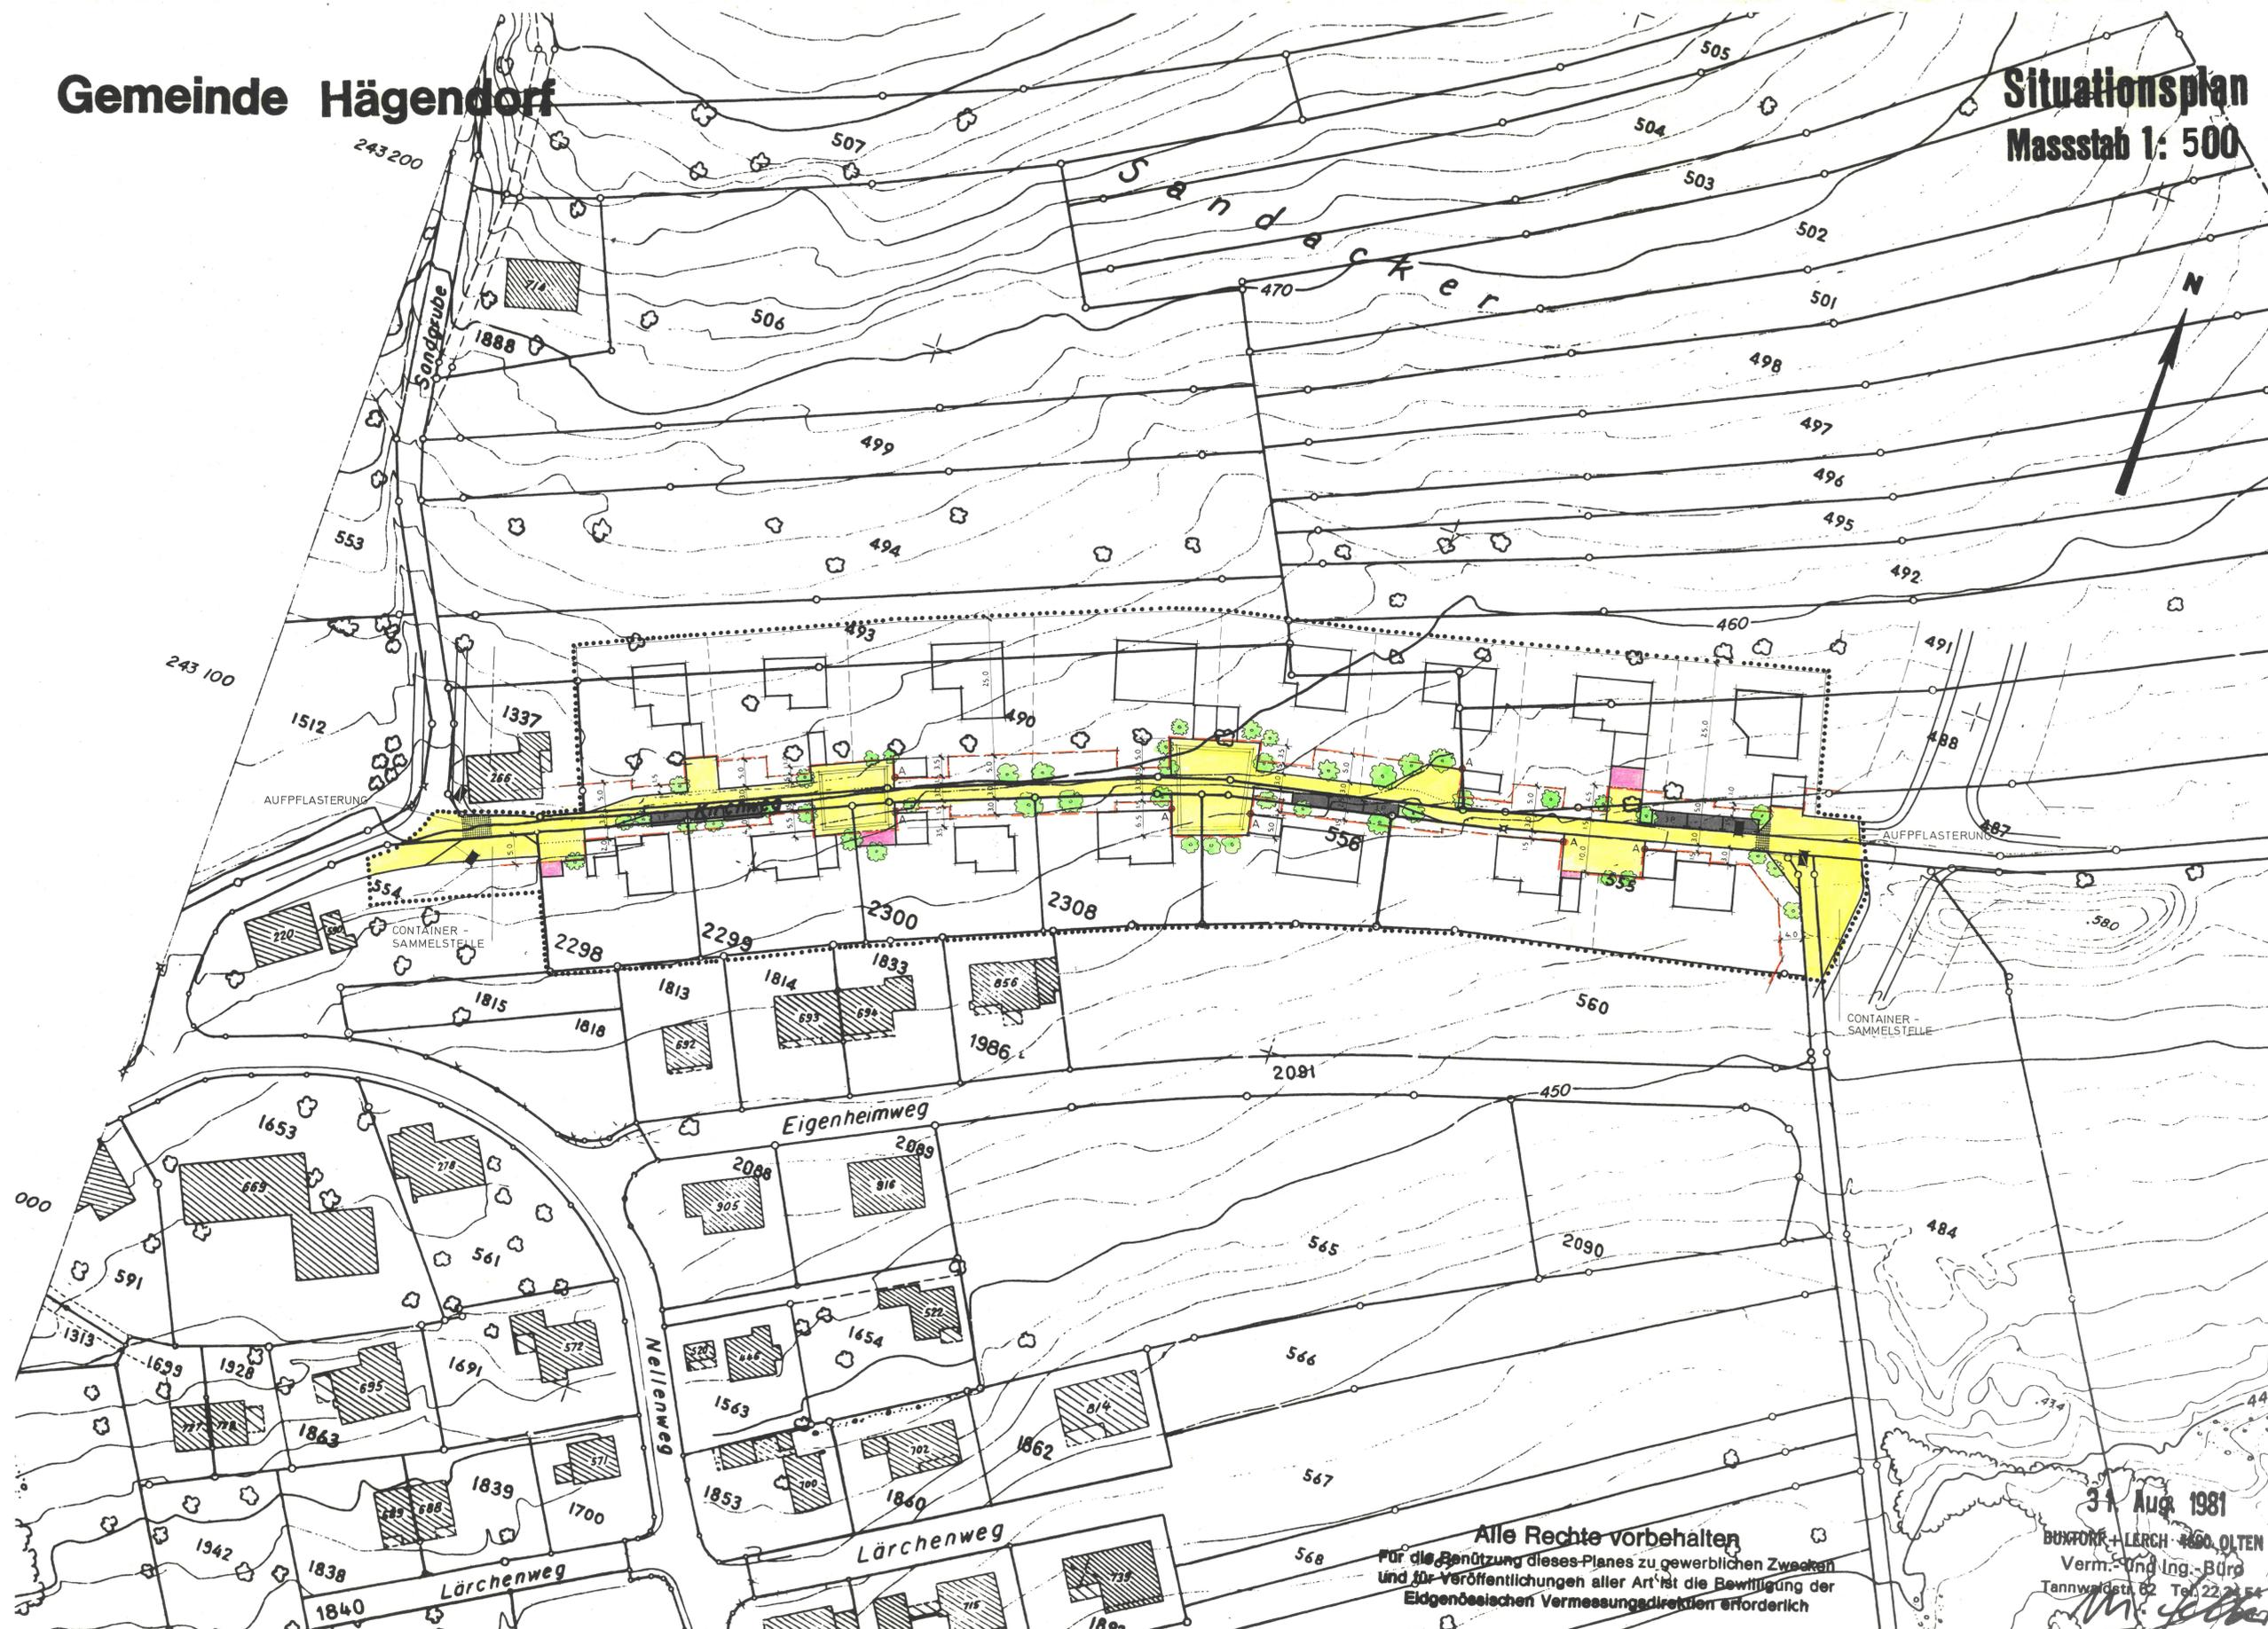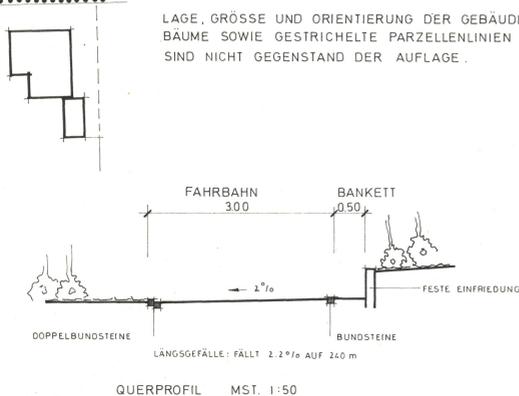

Alle Rechte vorbehalten
Für die Benutzung dieses Planes zu gewerblichen Zwecken
und für Veröffentlichungen aller Art ist die Bewilligung der
Eidgenössischen Vermessungsdirektion erforderlich

31. Aug. 1981
BUXFORD + LERCH 4600 OLTEN
Verm.- und Ing.-Büro
Tannwaldstr. 62 Tel. 22 21 54