



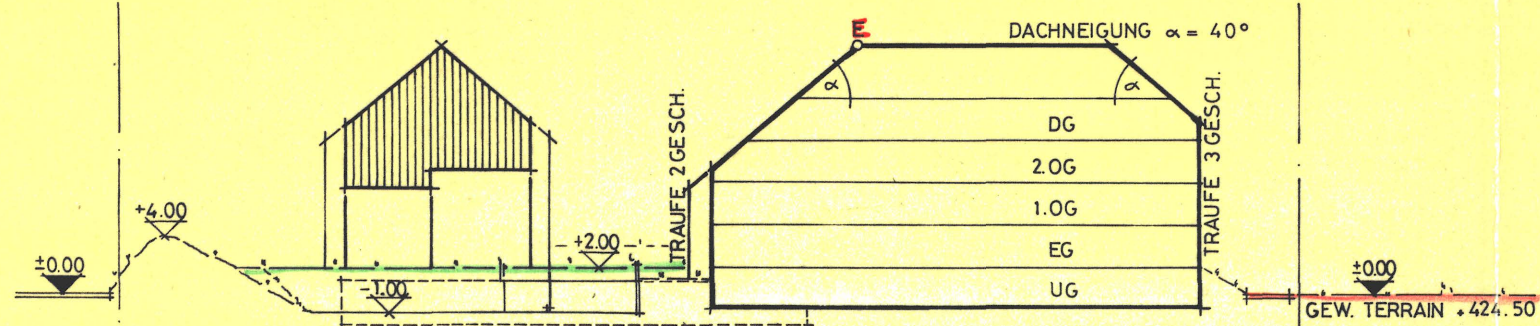

SCHEMASCHNITT I

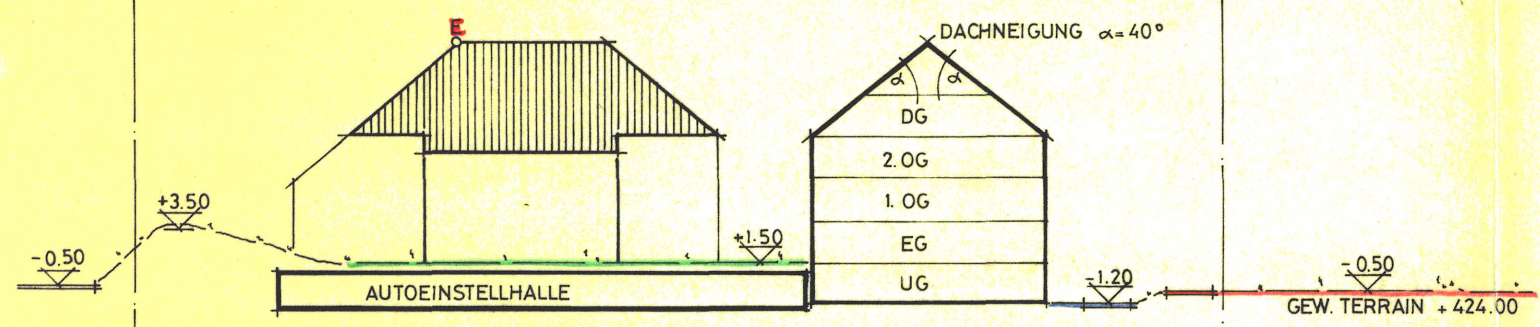

SCHEMASCHNITT II

EINWOHNERGEMEINDE HÄGENDORF KANTON SOLOTHURN

Gestaltungsplan Bodenmatt Nordwest - Südwest

Situation 1 : 500
Schemaschnitte 1 : 500

Auflage: 10.6.83 - 9.7.83

Genehmigt vom Gemeinderat

am: 14.11.83

Der Ammann:

Laupfer

Der Gemeindegemeinderat:

Ing. von Wörthing


Genehmigt vom Regierungsrat

laut RRB Nr. 5

am: 3. JAN. 1984

Der Staatsschreiber:

Dr. Max Gygis

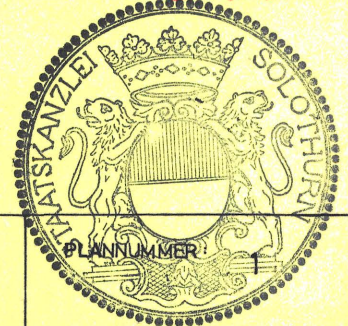

ARCHITEKTURBÜRO

R. KÄSTLI ARCH. HTL
ST. LEONHARDSTRASSE 35
9000 ST. GALLEN
TEL: 071 / 22 64 84

DATUM:
Mai 1983

GRÖSSE:
91 / 47

GEZEICHNET:
BvG

