

KANTON SOLOTHURN

GEMEINDE HÄGENDORF

Durchgangsstrasse T5

Kantonsstrasse I. Klasse

Bushaltestellen Gässli

(Strassen - und Baulinienplan)

Erschliessungsplan

Situation 1:200


Die öffentliche Plananlage erfolgte vom 13. Februar bis 13. März 1984

Vom Regierungsrat durch heutigen Beschluss Nr. 7540 genehmigt. Solothurn, den 29. 5. 1984

Der Staatsarchivar:



| | | | |
|---------------------------------|---------------|----------------|--|
| INGENIEURBÜRO | | Plannummer | |
| FREY + GNEHM AG | | 801 B.1 | |
| Ringstrasse 1, 4600 OLTEN | | Ger. B.C. | |
| Tel. 062 32 96 86 | | Dati 31.8.1983 | |
| Abänderungen | Datum | | |
| a) Bodentiefen / Trottoirbreite | 10.10.83 B.C. | | |
| b) Baulinie | 9.1.84 B.W. | | |
| c) Grundstücksgrenzen | 16.2.84 B.C. | | |
| d) Grundstücksumnummerierungen | | | |

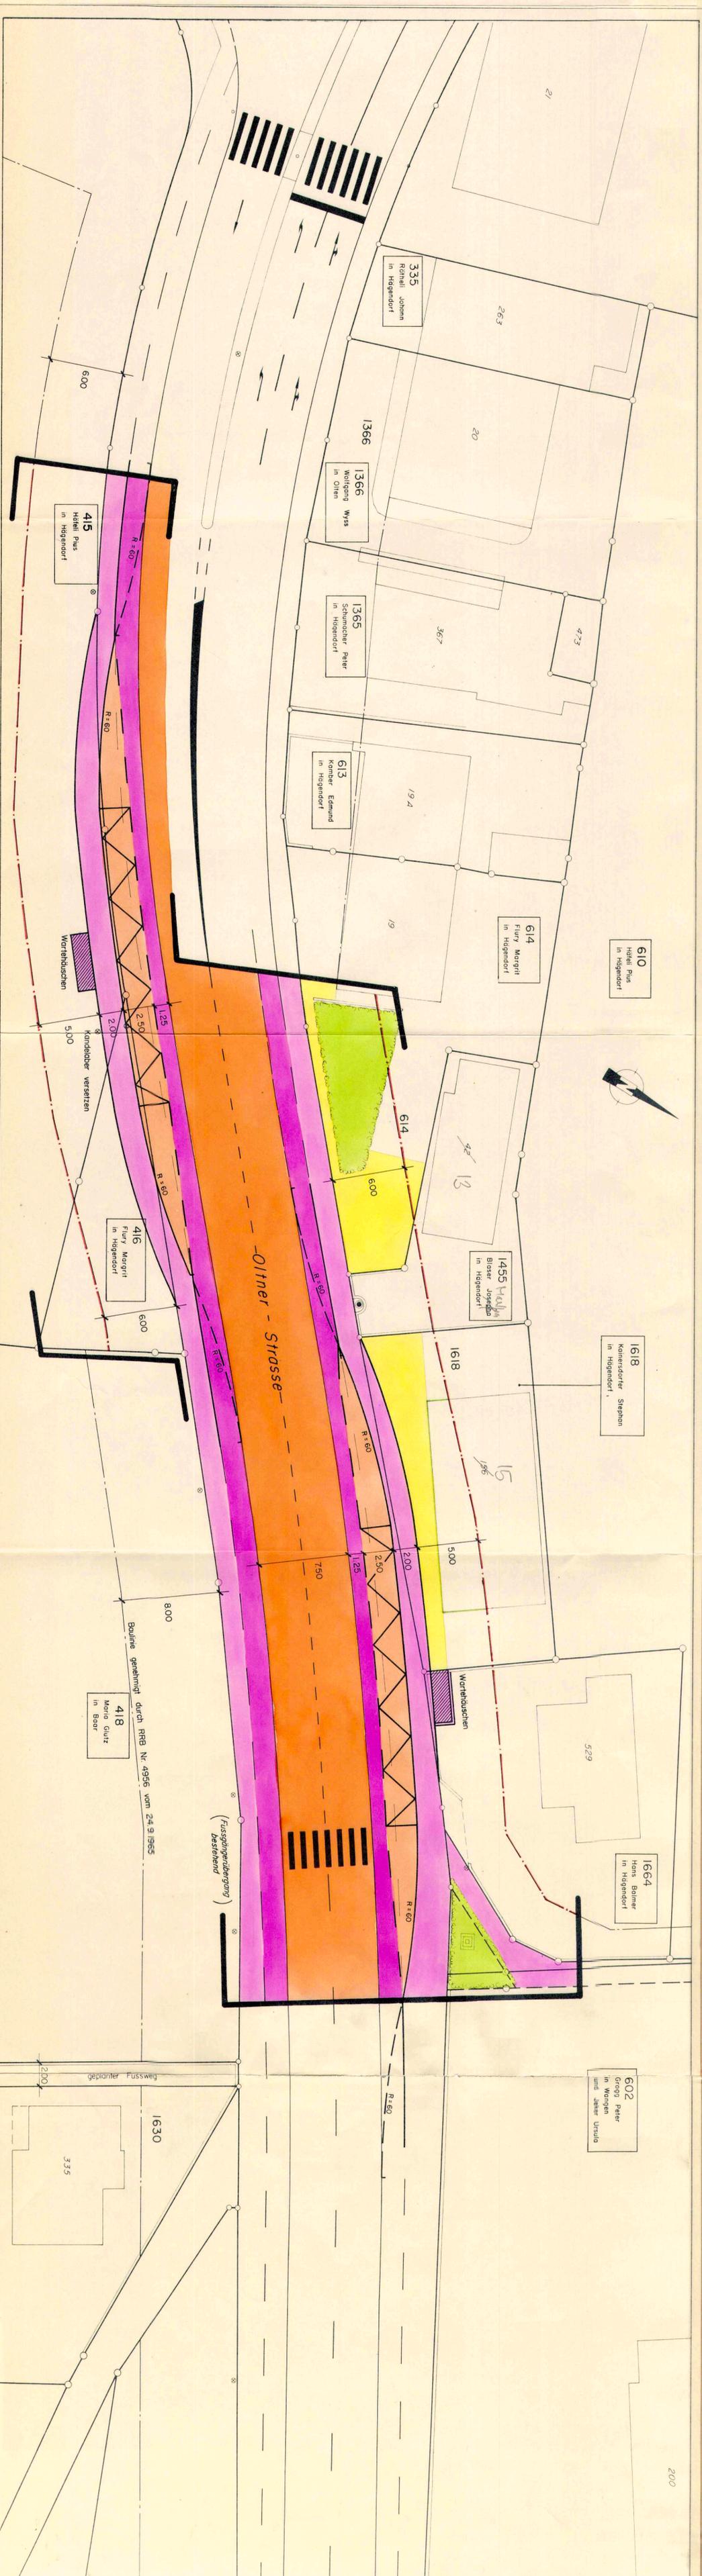

200

LEGENDE

- Kantonsstrasse
- Trottoir
- Rodstreifen
- Bushaltestelle
- Warthäuschen
- Vorplatz
- Grünfläche
- Begrenzung der Plananlage
- best. Baulinie
- neue Baulinie