

EINWOHNERGEMEINDE
HÄGENDORF

KANTON
SOLOTHURN

GESTALTUNGSPLAN LÄRCHENWEG

SITUATION 1:500

Auflage: 25. MAI 1984 - 23. JUNI 1984

Genehmigt vom Gemeinderat am: 17. Dez. 1984
 Der Statthalter: Der Ammann: Der Gemeindeschreiber:
Werner Huber *Karl von Wartig*


Genehmigt vom Bauentscheidungsrat laut RRB Nr. 230 am: 29. Jan. 1985
 Der Staatsschreiber: Dr. Max Gygis



JULES AERNI
DIPLOM. ARCH. HTL
4614 HÄGENDORF

Anderungen	Datum	Gez.	Pl. NR.
a			1984
b			
c			
d			
e			
f			


Datum	7.5.84	Ausgabe
Grösse	84/30	Gezeichnet

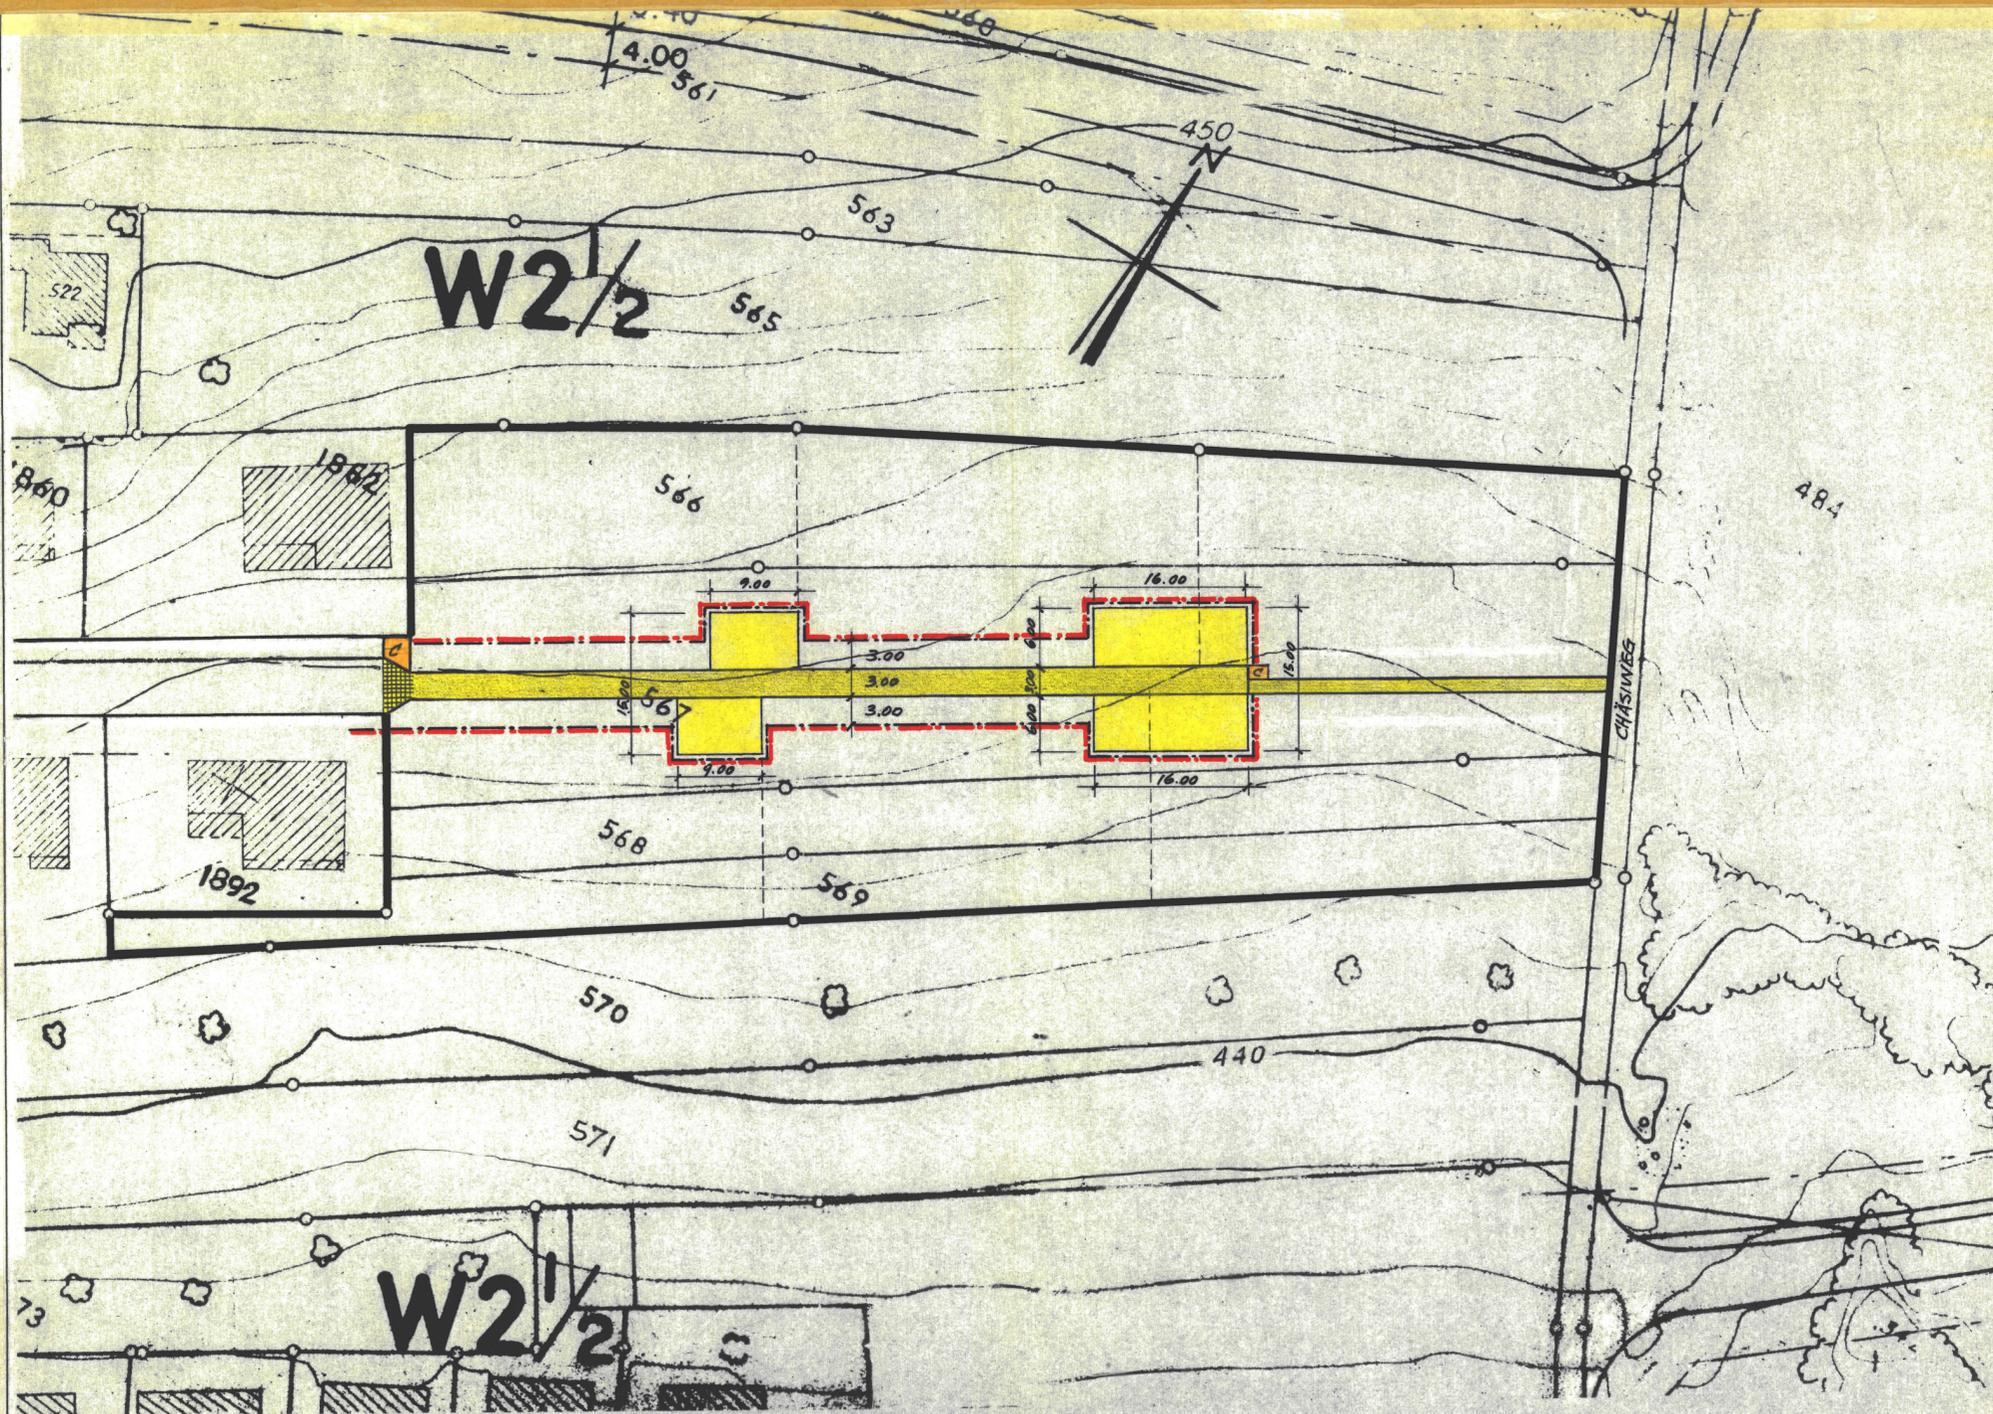

VERBINDLICHE ELEMENTE

- GEMEINDESTRASSE
- BAULINIE
- CONTAINERPLÄTZE
- FUSSWEG (IN DER LAGE VARIABEL)

RICHTPLANINHALT

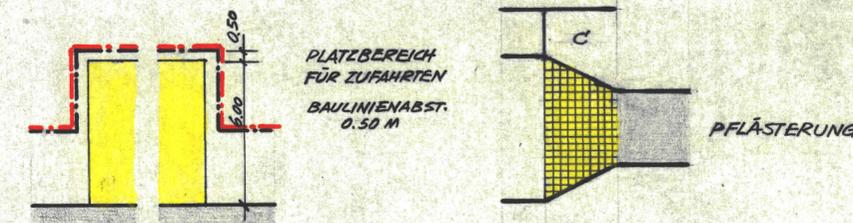

SPEZIALVORSCHRIFTEN

1. DIE GARAGEZUFahrTEN SIND IN DEN PLATZBEREICHEN ANZUORDNEN.
2. GARAGEVORPLÄTZE (MIN. 6 M TIEFE) UND AUTOABSTELLPLÄTZE MÜSSEN AUSSERHALB DER GEMEINDESTRASSE LIEGEN.
3. BESUCHERPARKPLÄTZE DÜRFEN IM BAULINIENBEREICH, JEDOCH AUSSERHALB DEM STRASSENAREAL, PARALLEL ZUR STRASSE ANGEBRACHT WERDEN.
4. FESTE EINFRIEDIGUNGEN UND GRÜNHÄGE MÜSSEN MIND. 0.50 M HINTER DEM STRASSENRAND ERSTELLT WERDEN.
5. DIE PLÄTZE MÜSSEN IN DER DARGESTELLTEN GRÖSSE ERSTELLT WERDEN UND GEHÖREN ZUM ÖFFENTLICHEN STRASSENBEREICH. DIE DETAILGESTALTUNG DER PLÄTZE WIRD IM BAUGESUCHSVERFAHREN FESTGELEGT.