

Kanton Solothurn
Gemeinde Hägendorf

Zweirad u. Fussgängerunterführung Bachstrasse

(Kant.-Strasse III Klasse)


Erschliessungsplan

Situation 1:200


Die öffentliche Planaufgabe erfolgte vom 21. November bis 20. Dezember 1986



Vom Regierungsrat durch heutigen Beschluss Nr. 453 genehmigt.
Solothurn, den 17.2.1987
Der Staatsschreiber:
Dr. K. Fehrschke

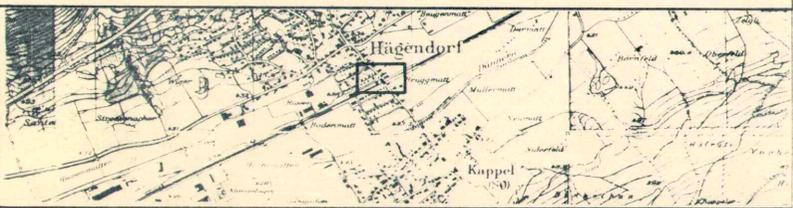

ROTHPLETZ, LIENHARD & CIE AG BAUINGENIEURE SIA	Plan Nr. 384051-1	Format
	Eisenliste Nr.	30/125
	Name	Datum
	Gezeichnet	19.06.86
	Geprüft	
	Aenderungen	A
		B
		C
AARAU Schiffpländstr. 35 (064) 22 55 61	BERN Blumenbergstr. 50 (031) 42 13 04	OLTEN Aarauerstr. 50 (062) 26 57 57

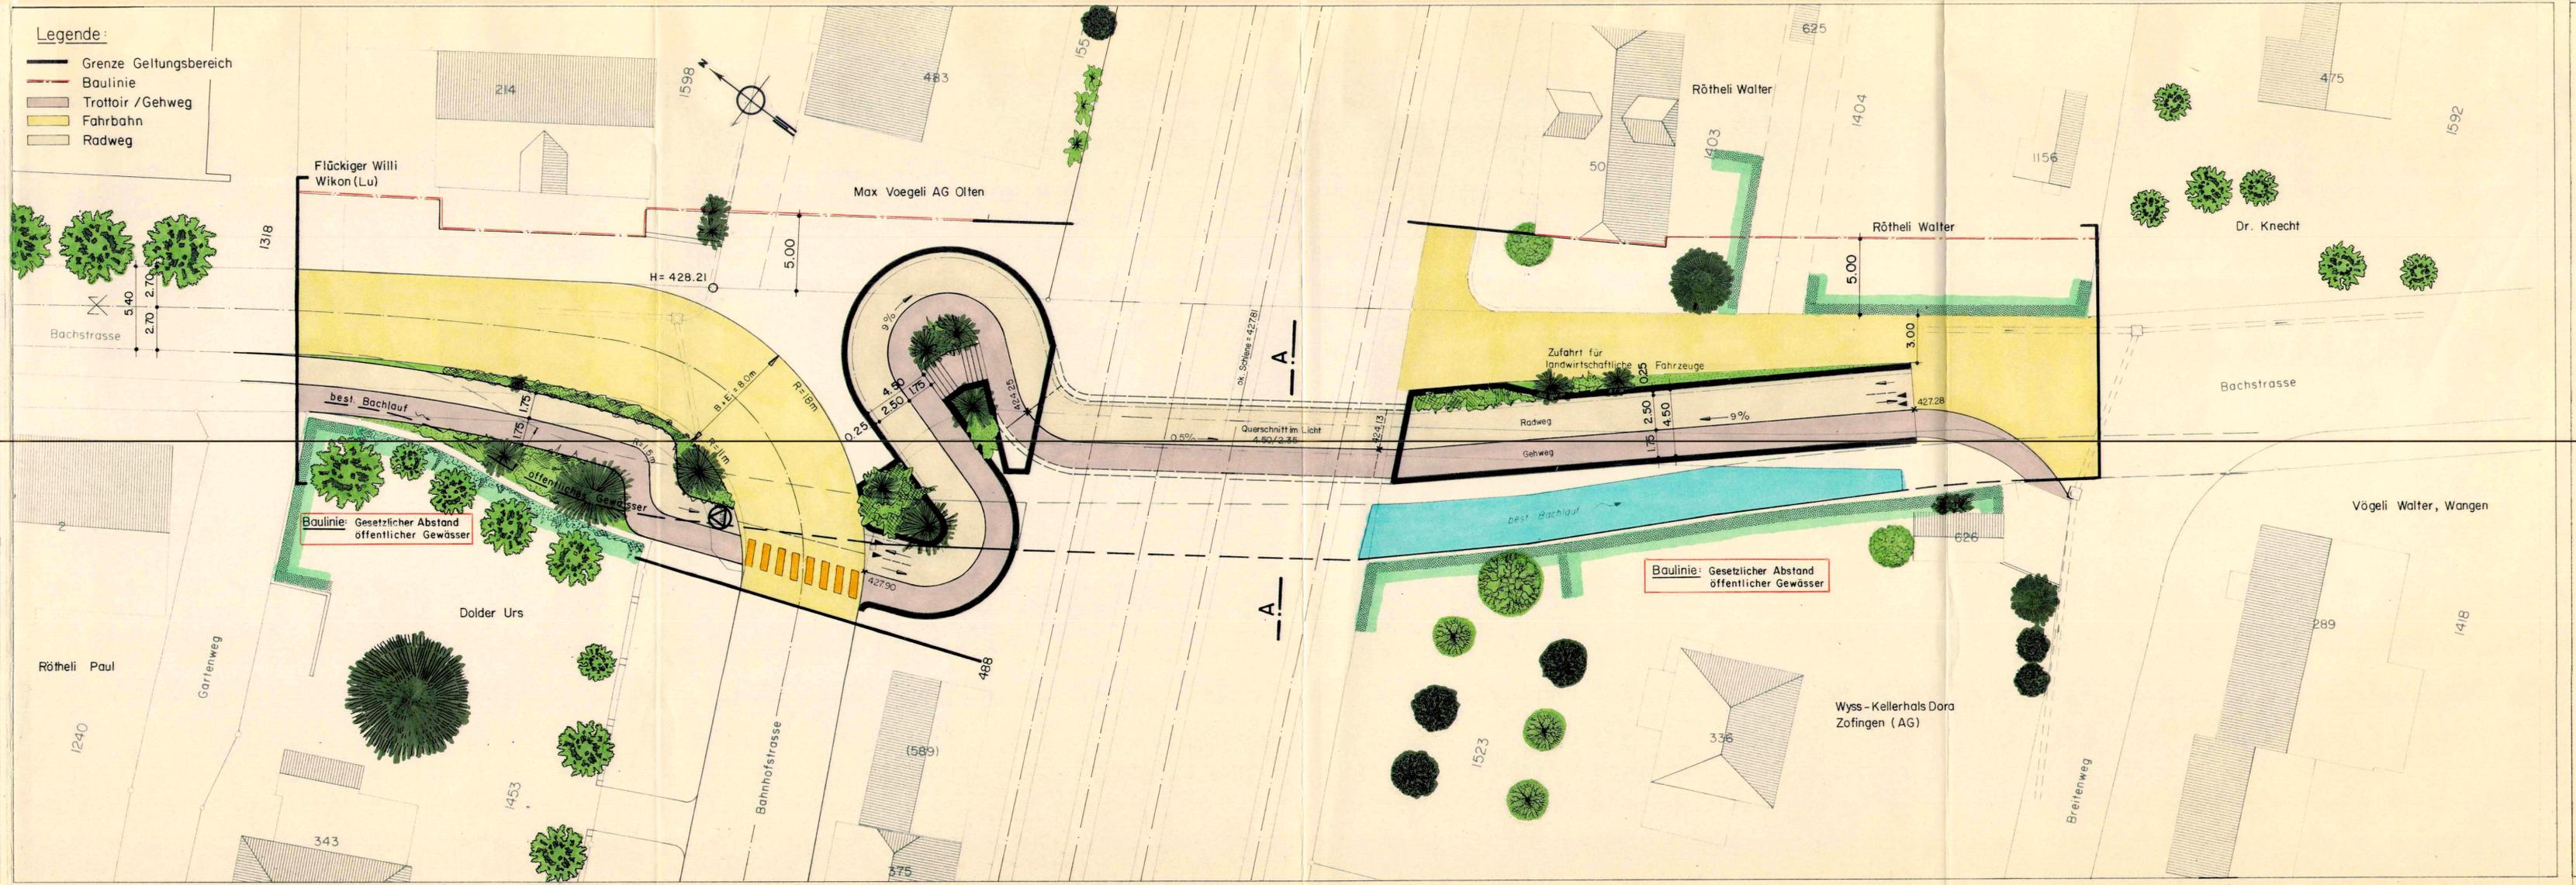

Querschnitt 1:50

Schnitt A-A

