

90 / 76

EINWOHNERGEMEINDE HÄGENDORF

KANTON SOLOTHURN

ZONENPLAN

GÄSSLI - BACHSTRASSE

Umzonung Parz. GB - Nr. 607
(ehemals Homberg Getränke AG)

SITUATION 1 : 1000

Auflage: 21. März 1986 — 19. April 1986

Genehmigt vom Gemeinderat

am: 17. Nov. 1986

Der Ammann:

U. Schärer

Der Gemeindeschreiber:

W. W. W.


Genehmigt vom Regierungsrat

laut RRB Nr. **1759**

am: 9. Juni 1987

Der Staatsschreiber:

Dr. K. F. F.

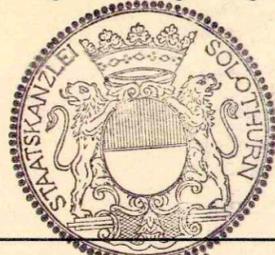


PLANUNGSBÜRO

Th. Kühne Architekt Planer BSP

Theo Senn Architekt Planer ETH-SIA


Baslerstr 36 4600 Olten

Änderungen:	Datum	Gez.	Plannummer:
a			960.12.1
b			
c			
d			
e			
f			
Datum:			4. 3. 1986
Datum:			4. 3. 1986
Grösse:			30 / 52
Gezeichnet:			K. S.

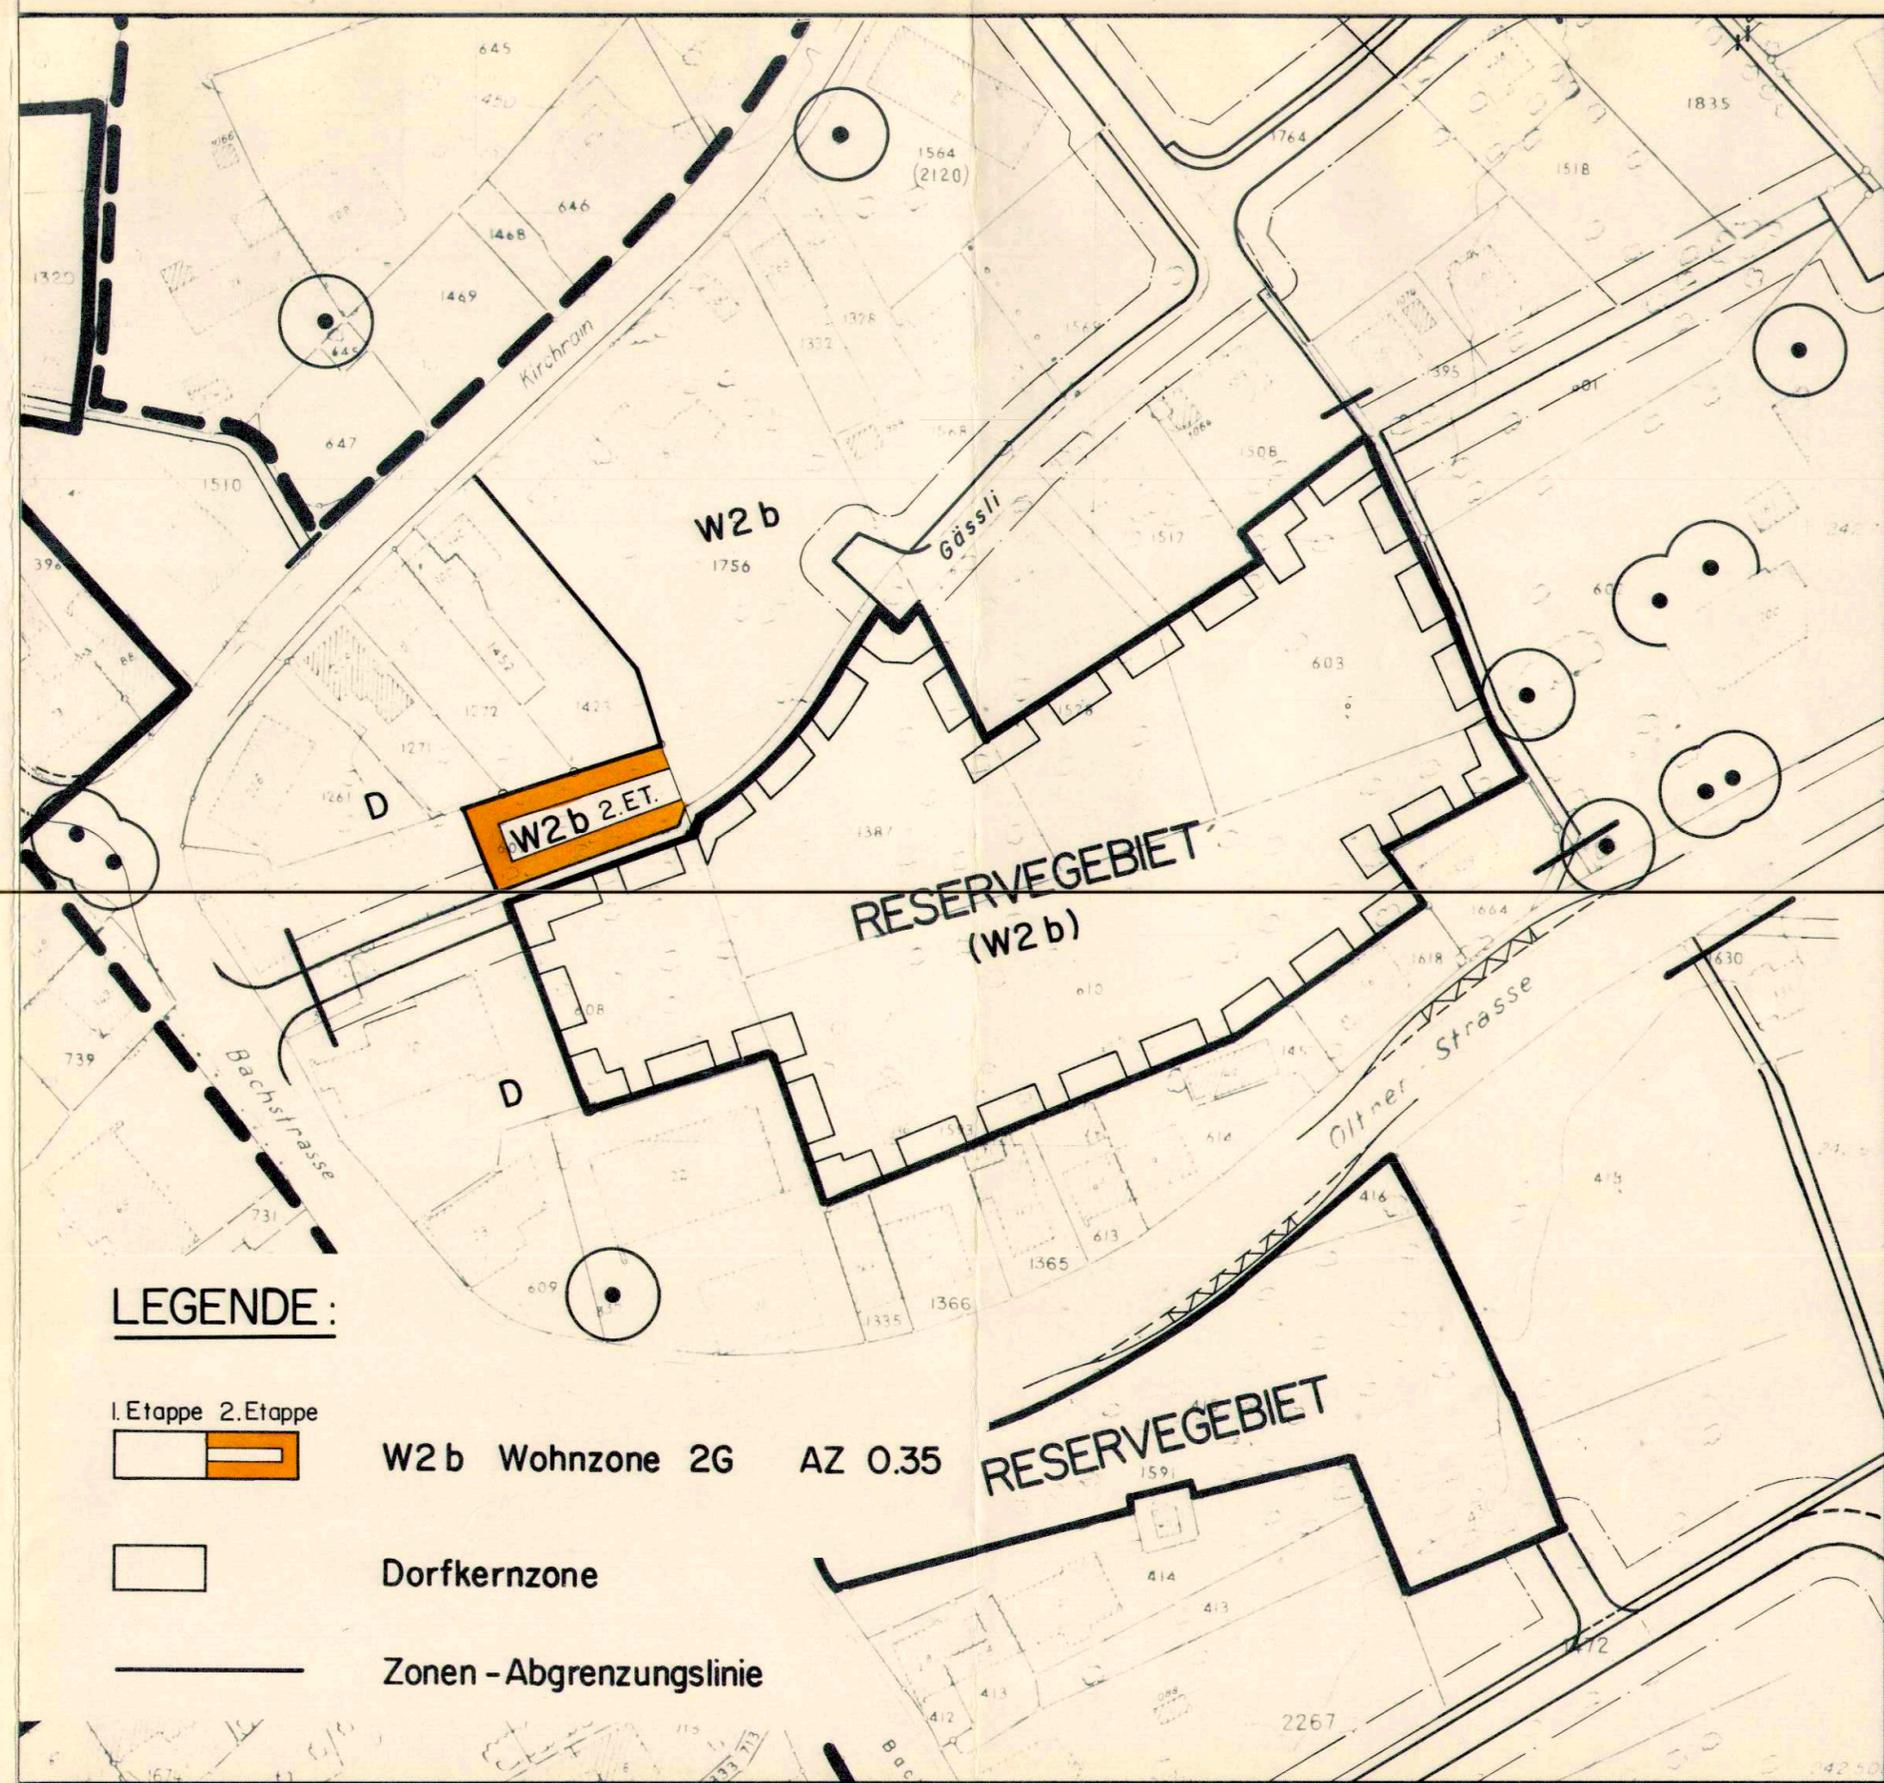


LEGENDE:


I. Etappe 2. Etappe

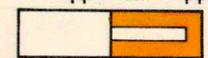

W2 b Wohnzone 2G AZ 0.35

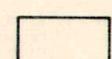

Dorfkernzone

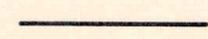

Zonen - Abgrenzungslinie