

GESTALTUNGSPLAN KIRCHFELD

SITUATION 1:500

AUFLAGE: 20.03.1987 - 18.04.1987

GENEHMIGT VOM GEMEINDERAT AM: 25. Mai 1987

DER GEMEINDEAMMANN: DER GEMEINDESCHREIBER:

U. Selzer *W. Mark*

GENEHMIGT VOM REGIERUNGSRAT

LAUT RRB NR. 2428 AM: 18. Aug. 1987

DER STAATSSCHREIBER:

Dr. K. Fehrsch



M.Sc. DENIS KOPITSIS
DIPL. ARCHITEKT SIA
ZENTRALSTR. 52 A
5610 WOHLN

057 - 22 55 15


ÄNDERUNGEN	DATUM	GEZ	PL. NR.
1			4614-01
2			
3			
4			
5			
6			

DATUM:
6. FEBRUAR 87


GEZ:
deko

GRÖSSE:
30/105

MASSST:
1:500

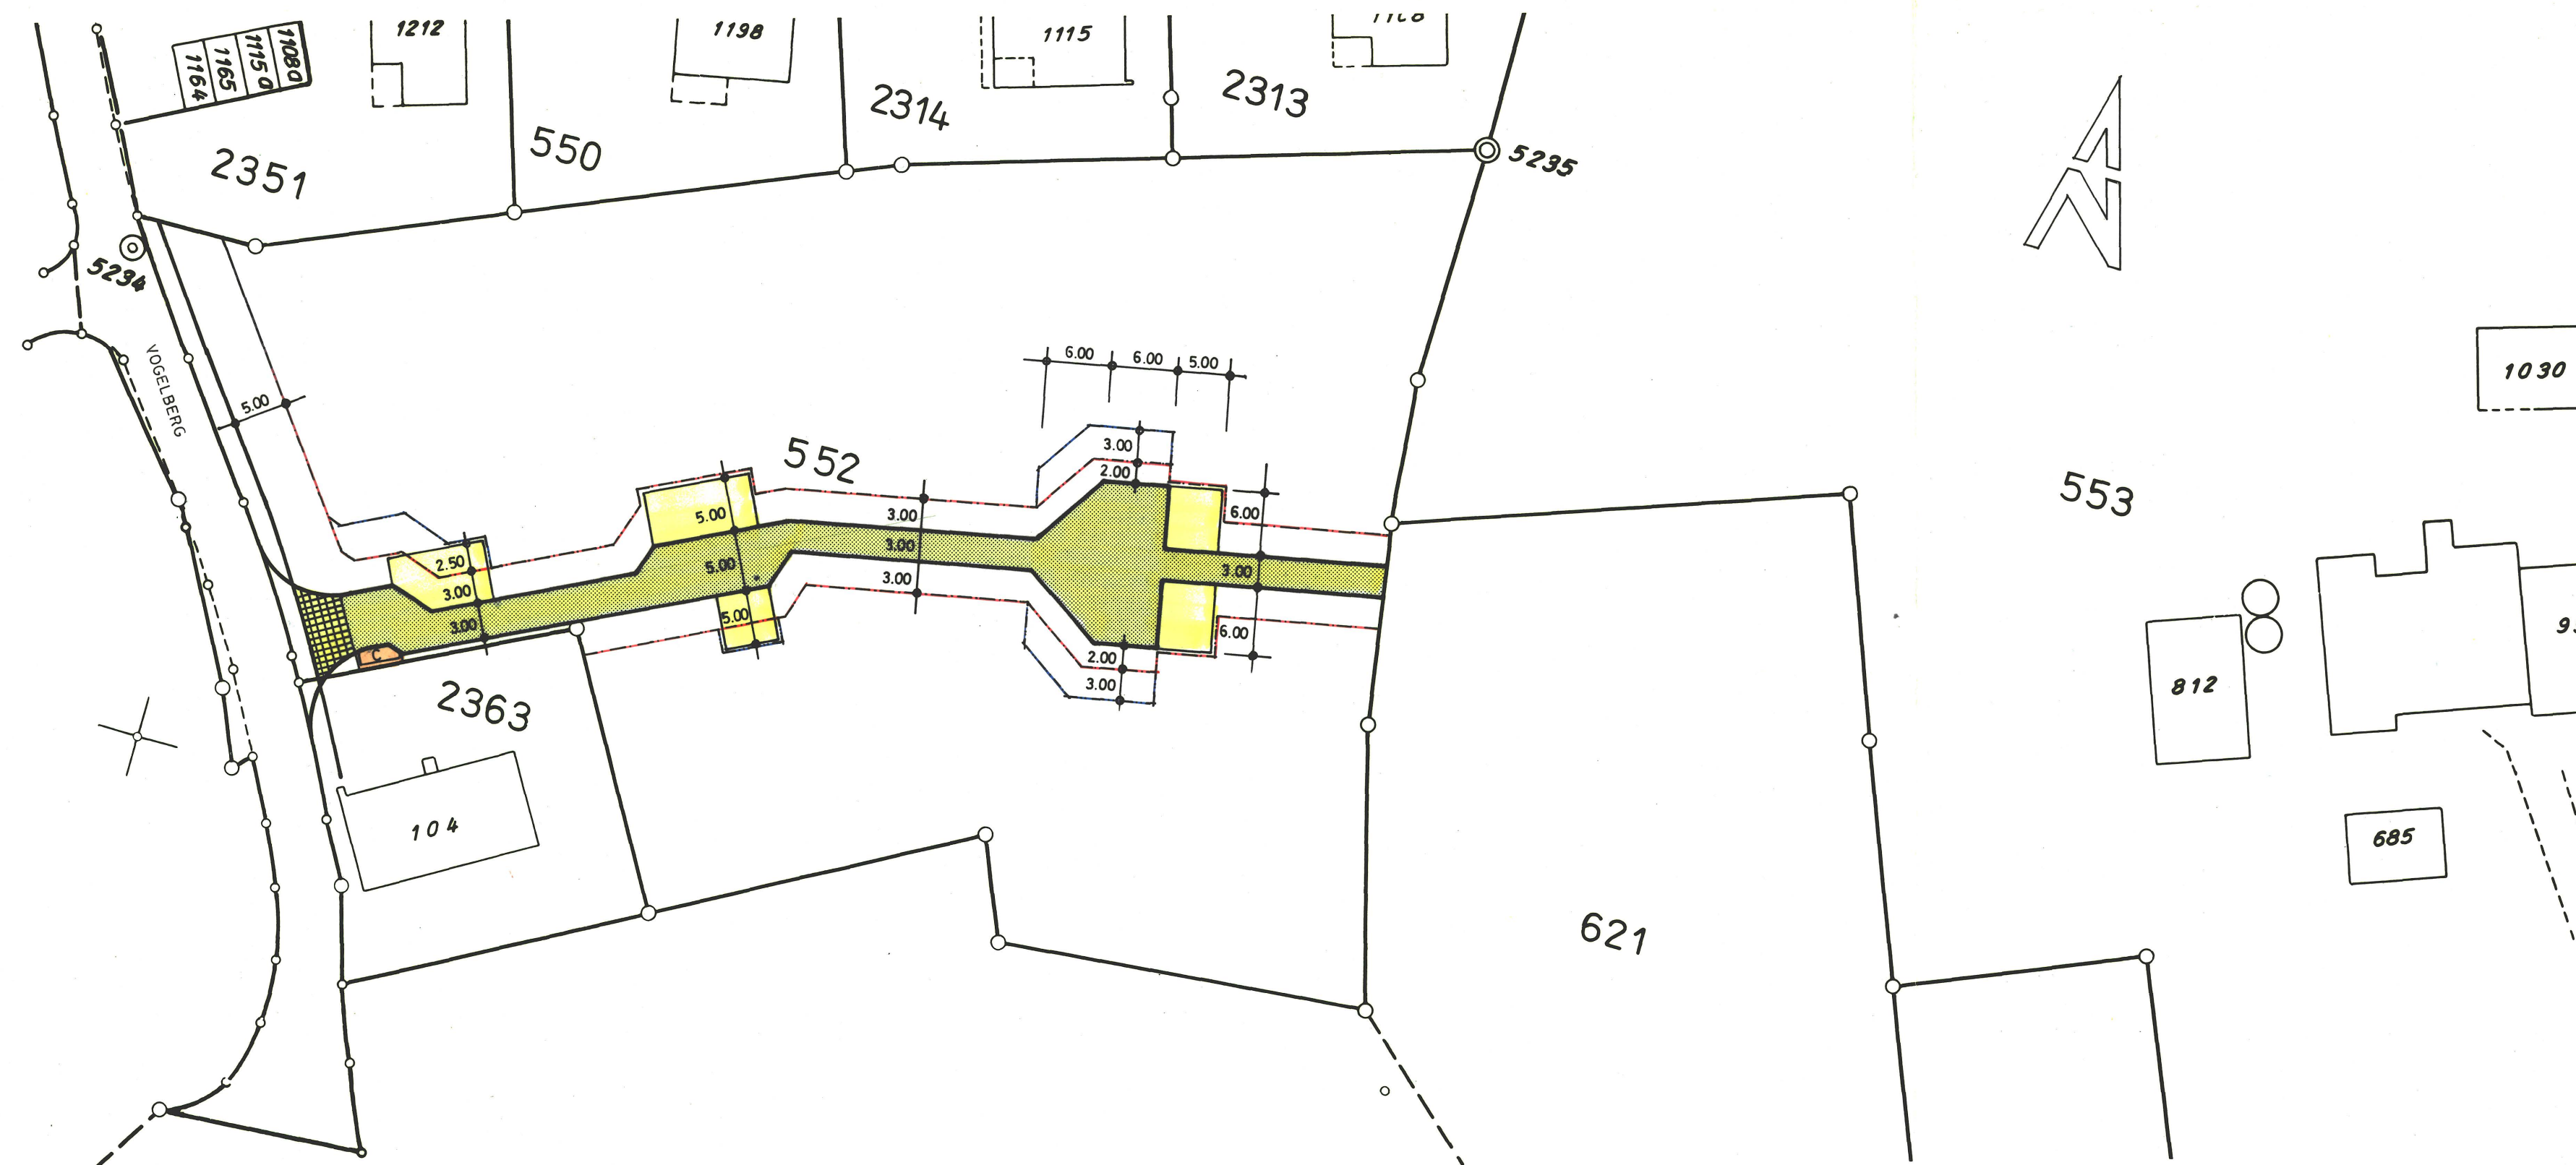

VERBINDLICHE ELEMENTE

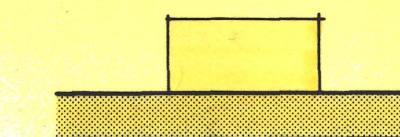

PLATZBEREICH } STRASSENBEREICH
FAHRSPUR }




BAULINIE
GARAGEBAULINIE AN FAHRSPUREN



CONTAINERSTANDPLATZ

RICHTPLANINHALT

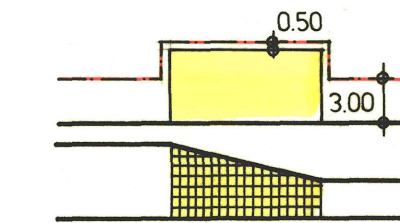

PLATZBEREICH FÜR ZUFAHRTEN
BAULINIEABSTAND IM PLATZBEREICH 0.50 m
PFLÄSTERUNG

SPEZIALVORSCHRIFTEN

1. Die Garagezufahrten sind in den Platzbereichen anzuordnen.
2. Garagevorplätze (min. 6.00 m Tiefe) und Autoabstellplätze müssen ausserhalb der Einspurstrasse und der Ausweichplätze liegen.
3. Besucherparkplätze dürfen im Baulinienbereich, jedoch ausserhalb dem Strassenland, parallel zur Strasse platziert werden.
4. Feste Einfriedungen und Grünhänge müssen mindestens 0.50 m hinter dem Strassenrand platziert werden.
5. Die Plätze müssen in der dargestellten Grösse erstellt werden und gehören zum öffentlichen Strassenbereich. Die Detailgestaltung der Plätze wird im Baugesuchungsverfahren festgelegt.