

EINWOHNERGEMEINDE  
HAGENDORF

KANTON  
SOLOTHURN

# ZONENPLAN

1:1000

BAUERNHOFZONE GB NR. 394 / 396  
BACHSTRASSE

Auflage: 26. Oktober - 25. November 1989

Genehmigt vom Gemeinderat

am: 15. Jan. 1990

Der Ammann:

*U. Sclars*

Der Gemeindegeschreiber:

*Im m Warky*

Genehmigt vom Regierungsrat


laut RRB Nr.

**1575**

am: 15. Mai 1990


Der Staatsschreiber:

*Dr. K. Fehrscher*

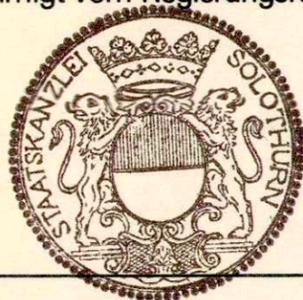

INGENIEURBÜRO  
**FREY + GNEHM AG**  
Ringstrasse 1, 4600 Olten

Änderungen:	Datum	Gez.	Plannummer:
a	2.10.89	Ka	960.12.6
b	26.10.89	T-S	
c			Datum: 8.9.1989
d			Ausgabe: b
e			Grösse: 30 x 42
f			Gezeichnet: Ka

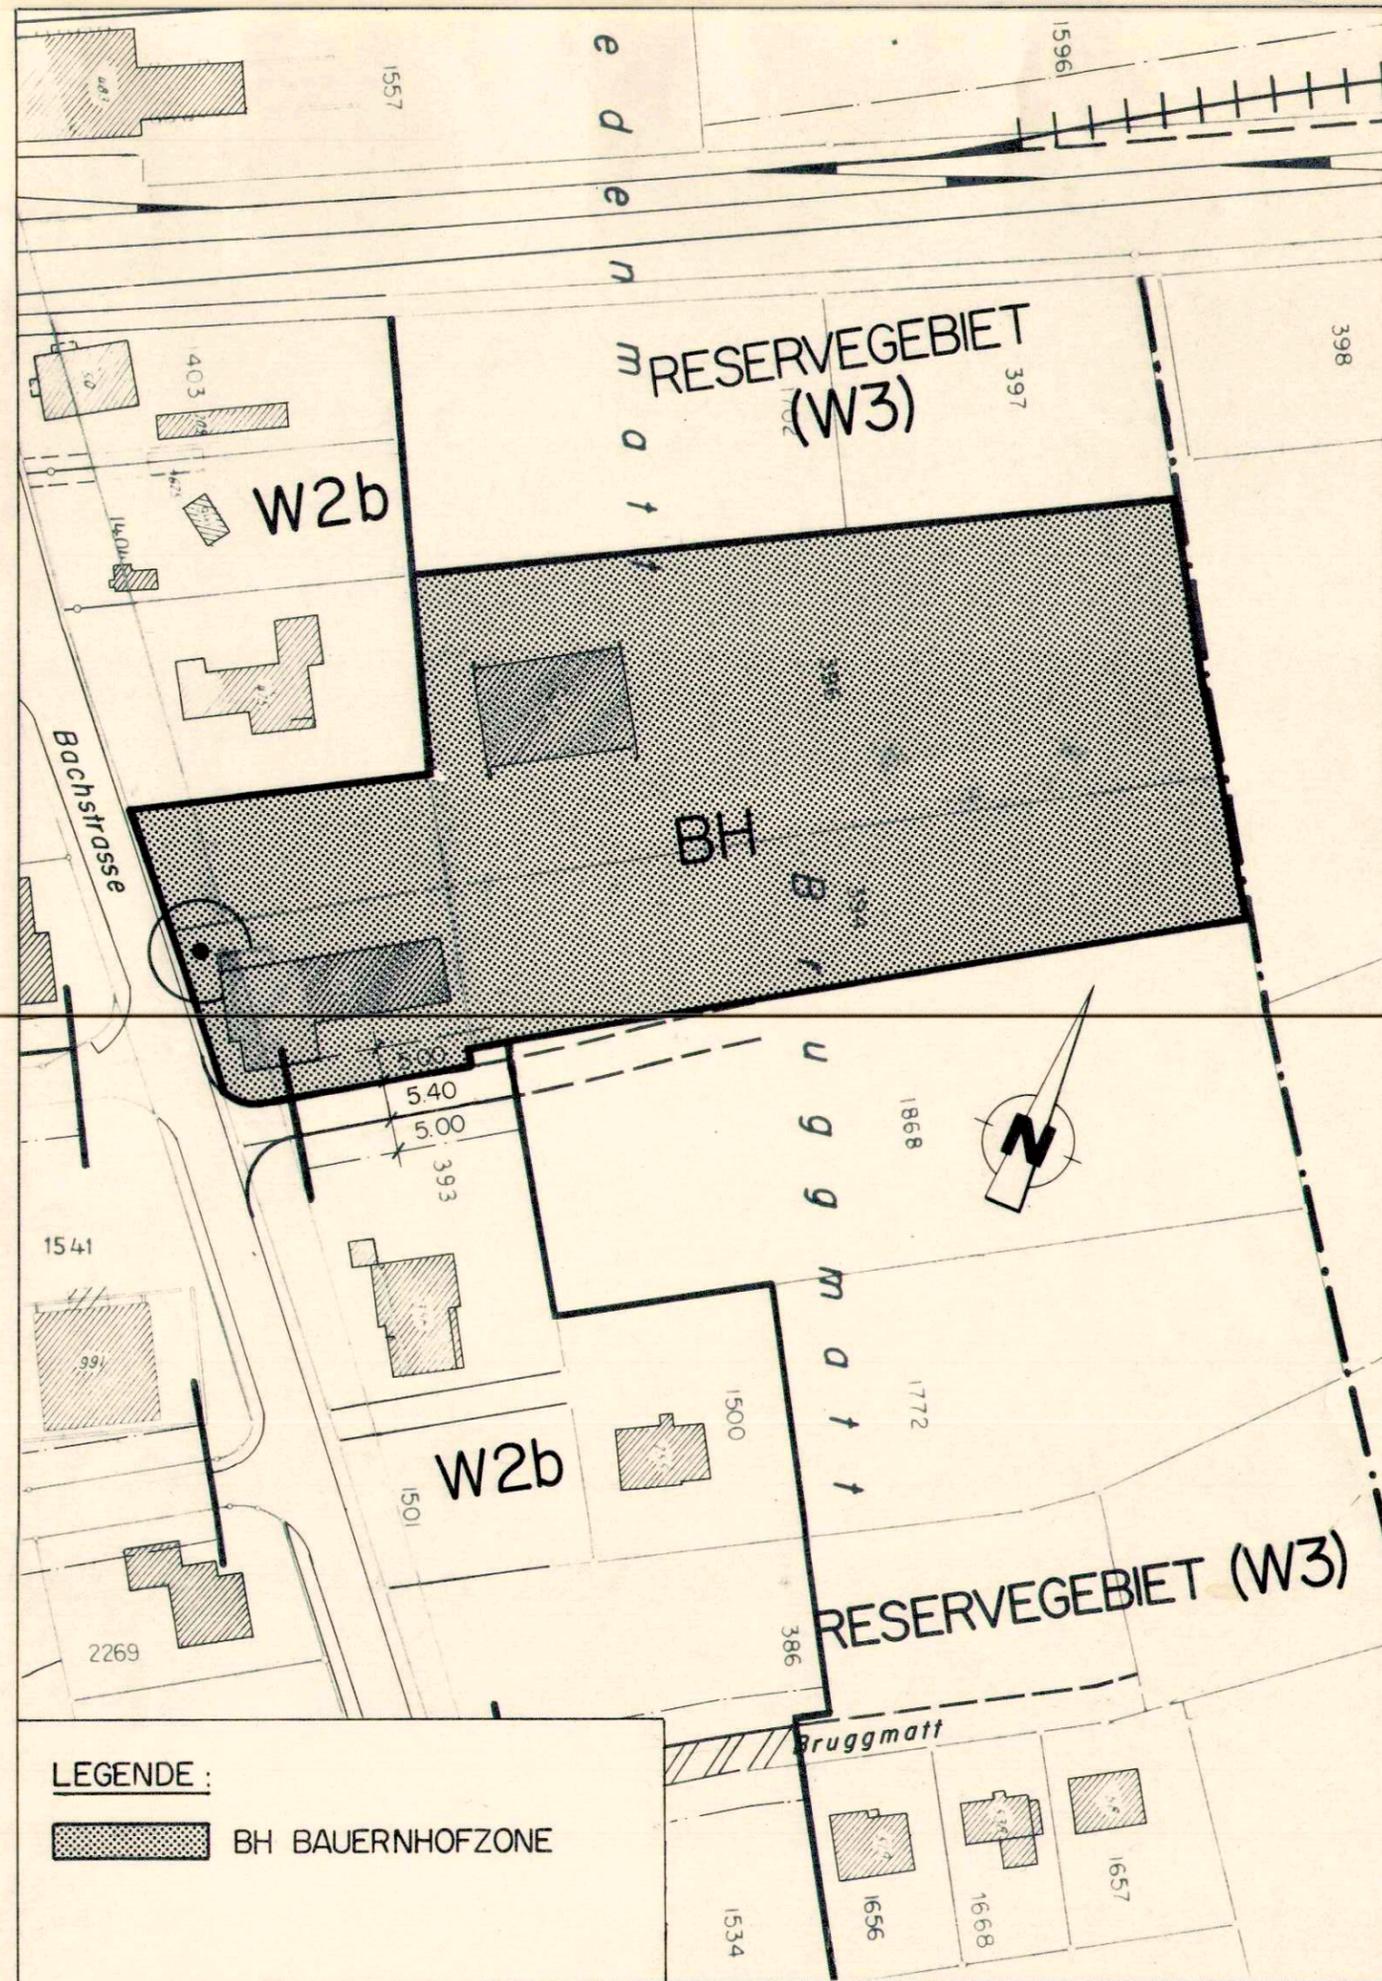

LEGENDE:

BH BAUERNHOFZONE