

LEGENDE:

RECHTSVERBINDLICHE ELEMENTE

- GELTUNGSBEREICH
- MFH 3 GESCHOSSE
- MFH 3 GESCH. + ATTIKA (SATTELDACH/QUERGIEBEL)
- ANBAUTEN 3 GESCH. PULTDACH
- VORBAUTEN / BALKONE 3 GESCH. + ATTIKA
- HAUSBAULINIEN
- UNTERIRD. BAUTEN / AUTOEINSTELLHALLE
- FUSSGÄNGERBEREICH
- FUSSGÄNGERBEREICH / ZUFAHRT UNTER SPEZIELLEN VORAUSSETZUNGEN
- ZUFAHRT EINSTELLHALLE
- PARKIERUNG OBERIRDISCH (BESUCHERPARKPLÄTZE)
- PRIVATER GARTENANTEIL FÜR EG-WOHNUMGEN
- LÄRMSCHUTZ / EMPFINDLICHKEITSTUFE II LSV 9 43

RICHTPLANELEMENTE

- KLEINKINDERSPIELPLATZ / EVTL. NEBENBAUTEN
- SPIELWIESE
- HOCHSTÄMMIGE BÄUME
- HECKE BESTEHEND
- CONTAINER_ÜBERGABESTELLE
- TREPPENAUSGANG EINSTELLHALLE

GEMEINDE HÄGENDORF

1:200

Bahnweg

Gäustrasse

EINWOHNERGEMEINDE HÄGENDORF KANTON SOLOTHURN

GESTALTUNGSPLAN HAUSMATT WEST

GB HÄGENDORF NR. 1420

MSST. 1: 200

MIT SONDERBAUVORSCHRIFTEN

ÖFFENTLICHE AUFLAGE VOM 4. Dez. 1992 BIS 12. Jan. 1993

GENEHMIGT VOM GEMEINDERAT AM 25. Jan. 1993

DER GEMEINDEAMMANN *U. Scler*

DER GEMEINDESCHEIBER *H. Stettin*


GENEHMIGT VOM REGIERUNGSRAT MIT RGB NR. 753 VOM 2. März 1993

DER STAATSSCHREIBER *Y. Shide*

HUGO BÄR ARCHITECTEN AG REISERSTRASSE 157, 4600 OLTEN, TEL. 062/26 19 20

NR. 279/70	OBJEKT	WOHNÜBERBAUUNG „JURABLUCK“ 4614 HÄGENDORF
1:200	PLAN	GESTALTUNGSPLAN
105 x 80 CM	DATUM	31.03.1992 REV. 29.07.92

HUGO BÄR ARCHITECTEN AG, REISERSTRASSE 157, 4600 OLTEN, TEL. 062 26 19 20

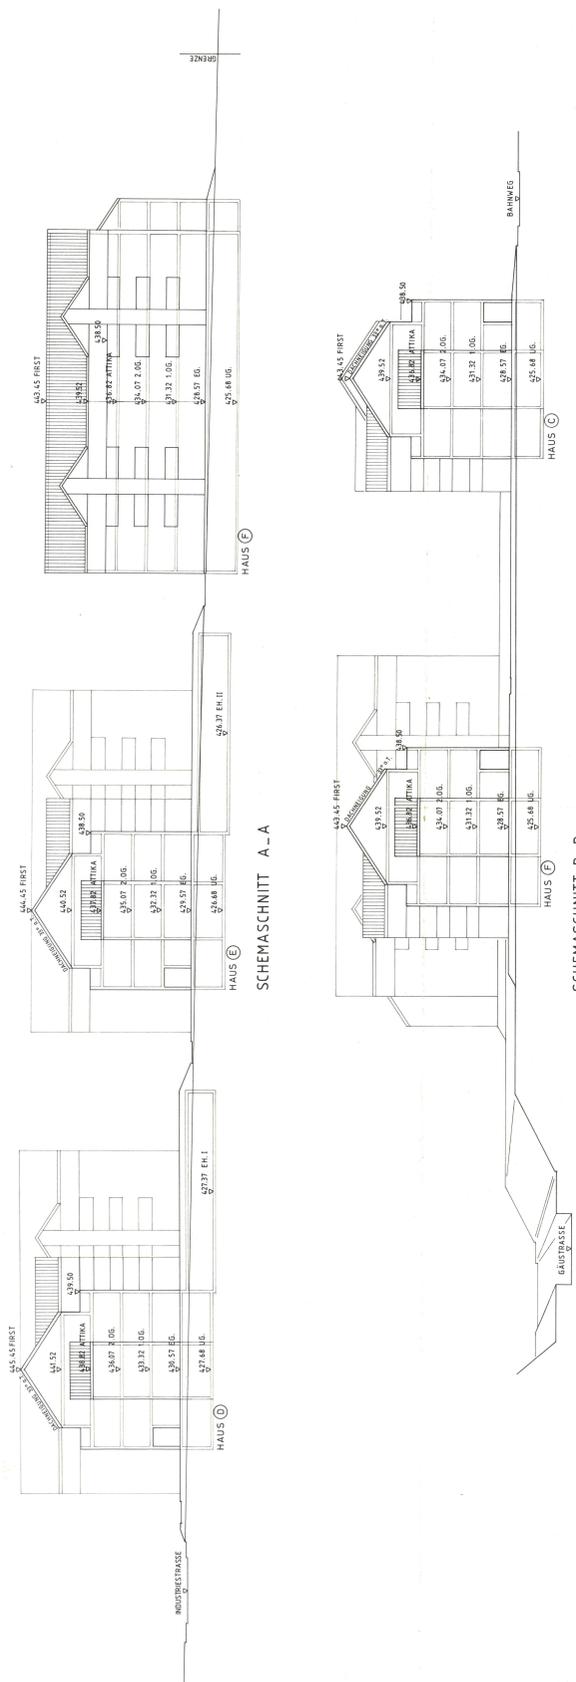

SCHEMASCHNITT A-A

SCHEMASCHNITT B-B