


Gemeinde Härkingen
Strasse Egerkingenstrasse
Abschnitt / Objekt Bushaltestelle Altgraben
Projekt Verschiebung Haltestelle an Egerkingenstrasse
Projektphase Bewilligungsverfahren / Auflageprojekt
Inhalt **Querprofile 1 : 100**
Teil 1

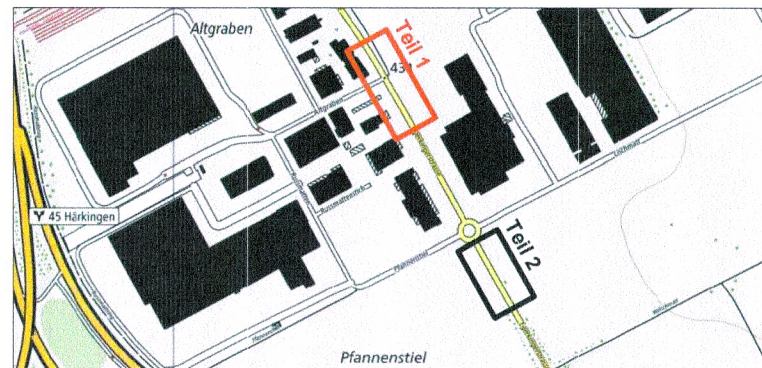

Die öffentliche Auflage erfolgte
vom 15. Januar 2024 bis 13. Februar 2024

vom Regierungsrat durch heutigen
Beschluss Nr. 2024/600 genehmigt.

Solothurn, 23. April 2024
Staatsschreiber:



Plan-Nr.

Format 30/105

Kürzel Datum

Erstellt cme 30.11.2023

Geprüft WB 30.11.2023

Freigabe WB 07.09.2023

Revidiert Index A cme 14.12.2023

Geprüft WB 14.12.2023

Freigabe *h* 13.5.24

Achs-Nr. 5560
Bezugspunkt (BP) 2 + 150m bis 8
Achs-Nr.
Bezugspunkt (BP)
Objekt-Nr. KB
Projekt-Nr. 3TK 01478

KFB AG
PFISTER
INGENIEURE UND PLANER

STANDORT OLTEN
Jurastrasse 19
4600 Olten
062 205 22 77
info@kfbag.ch
www.kfbag.ch
STANDORT AARAU
Bahnhofstrasse 94
5000 Aarau
NIEDERLASSUNGEN
4622 Egerkingen
4652 Röllind

Amt für Verkehr und Tiefbau
Röthhof, Werkhofstrasse 65, 4509 Solothurn
Telefon 032 627 26 33
E-Mail avt@bd.so.ch / www.avt.so.ch

Legende

Genehmigungsinhalt


- Projekt
- Parzellengrenze, neu
- Parzellengrenze, aufheben
- Mauer / Winkelplatte neu

Orientierungsinhalt (bestehend)


- Terrain
- Parzellengrenze

Dem Plan kommt gleichzeitig die Bedeutung der Baubewilligung
gemäss § 39 Abs. 4 PBG zu.


Querprofil 1

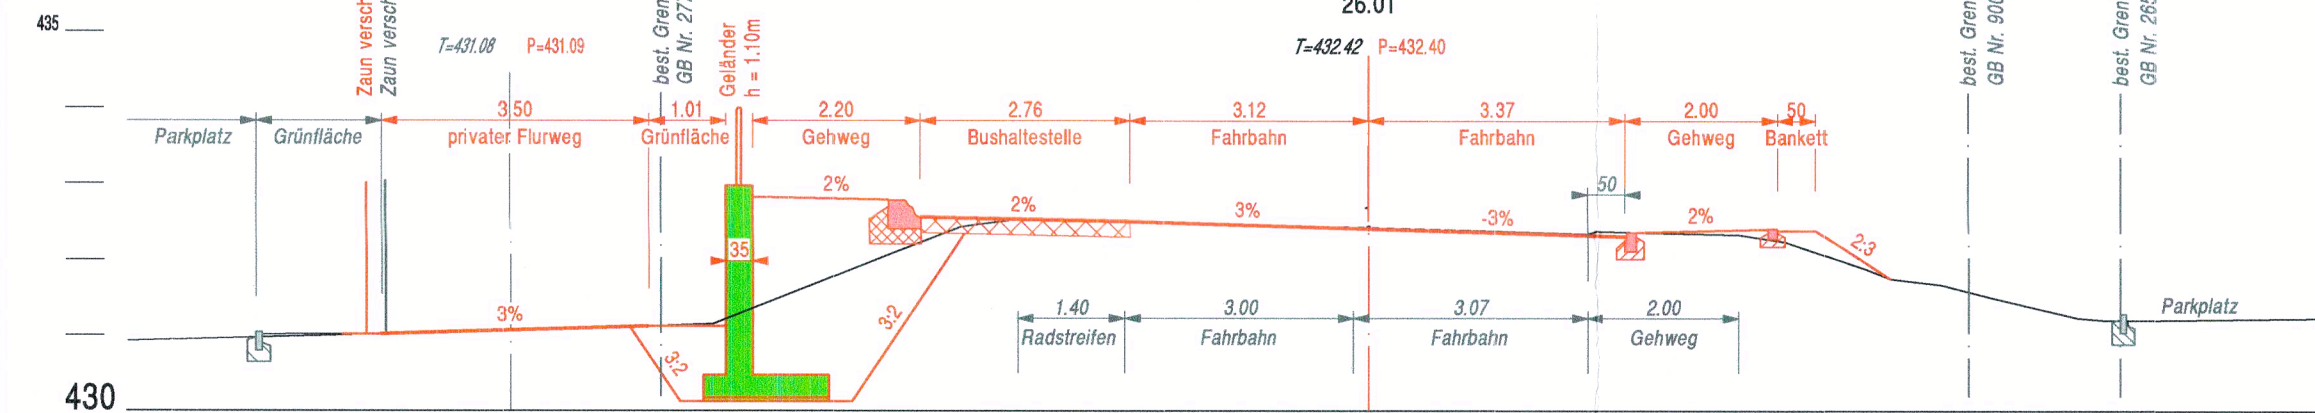


Querprofil 2

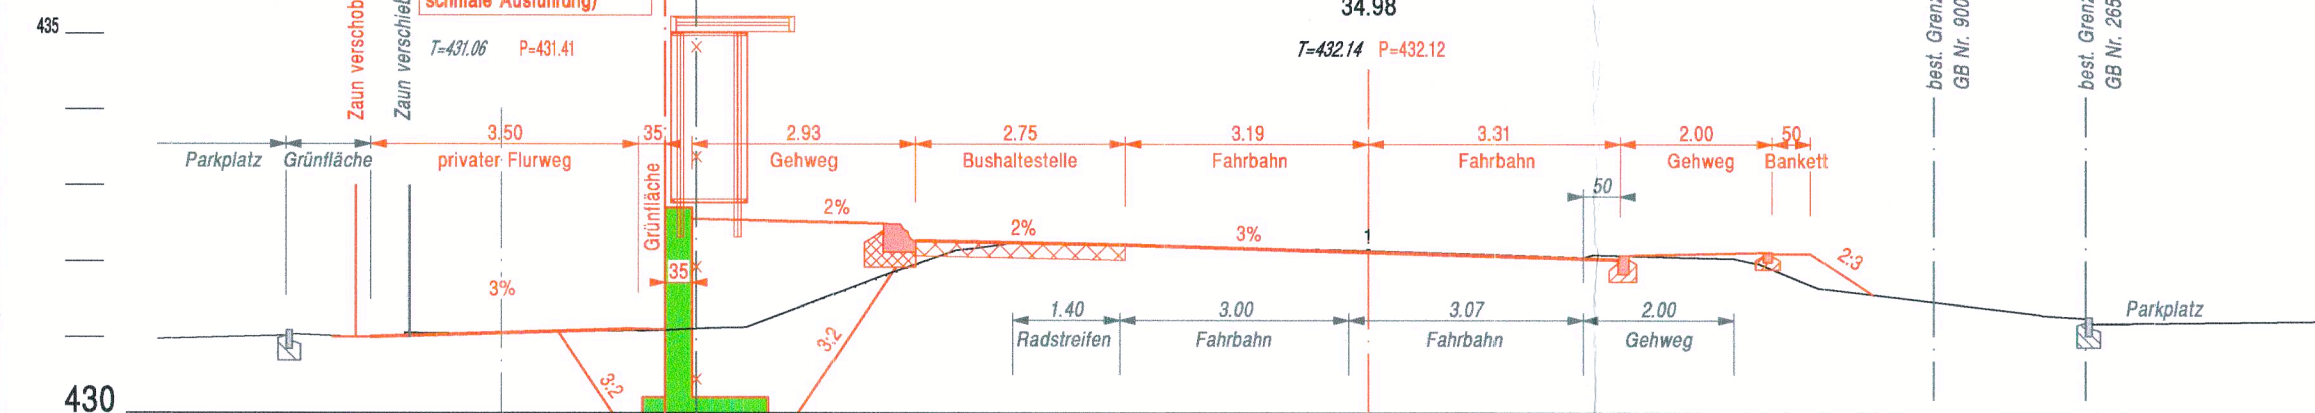


Querprofil 3

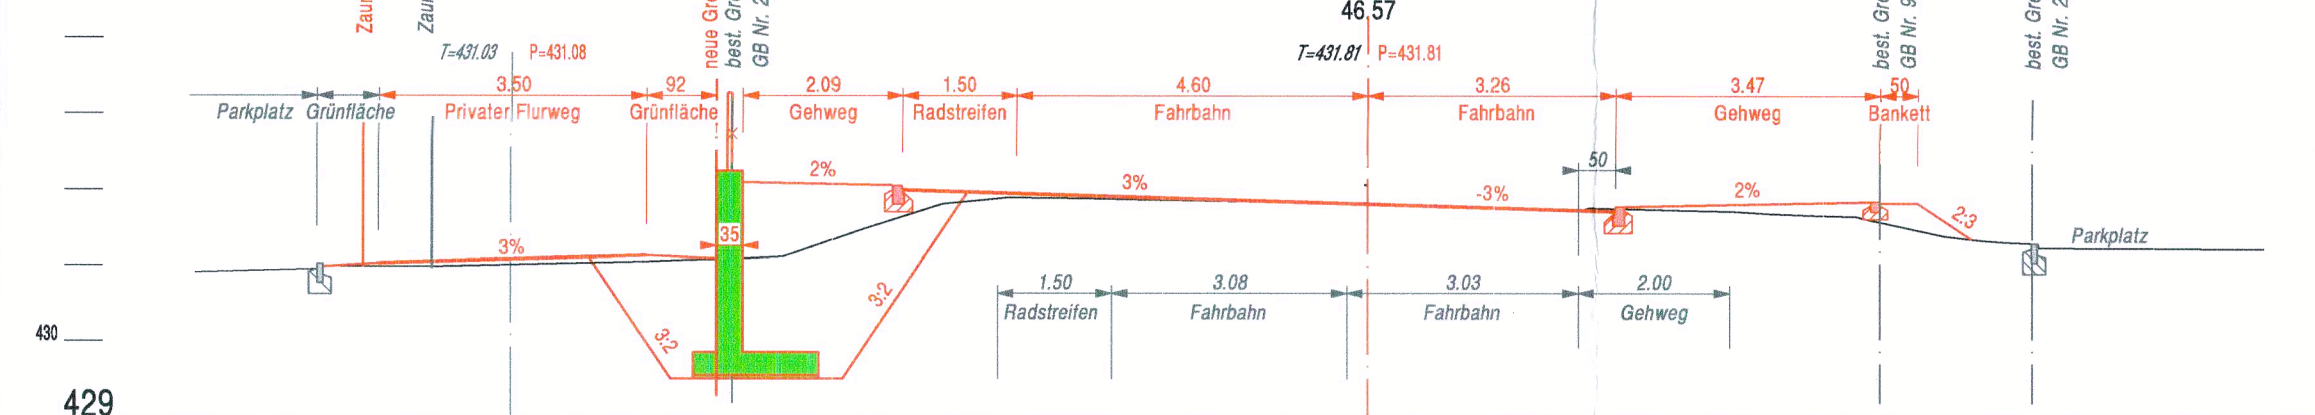

Querprofil 4

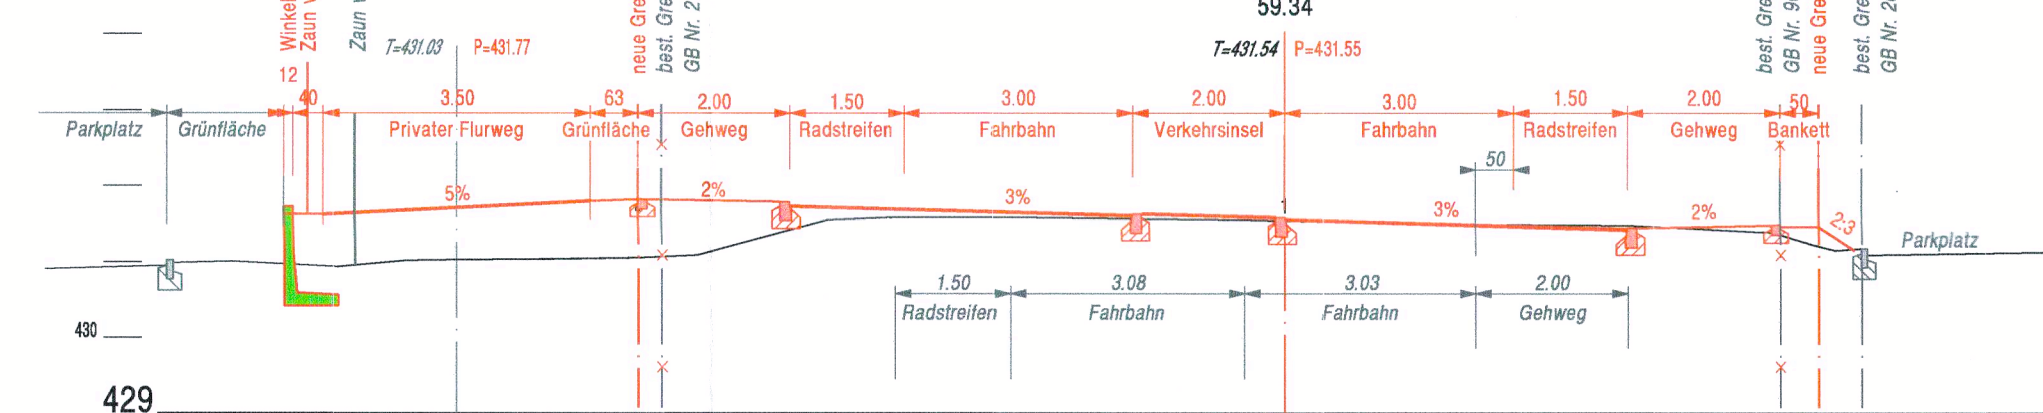

Querprofil 5

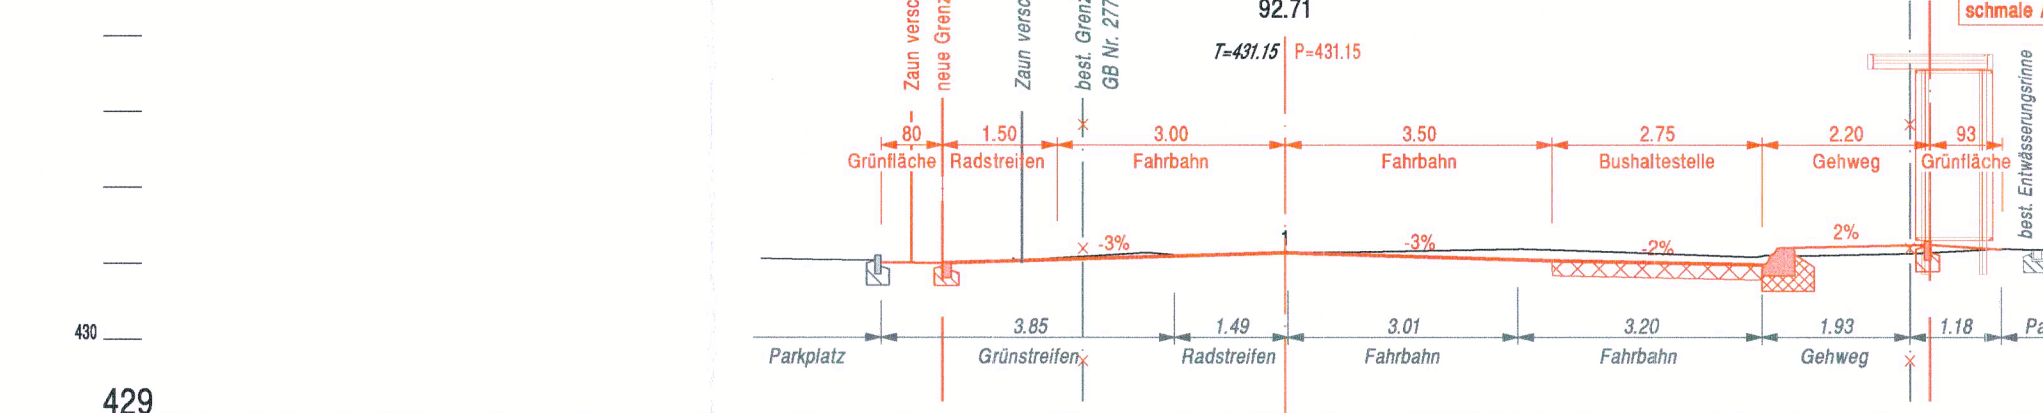

Querprofil 6

