


Gemeinde Härkingen
Strasse Egerkingenstrasse
Abschnitt / Objekt Bushaltestelle Pfannenstiel
Projekt Verschiebung Haltestelle an Egerkingenstrasse
Projektphase Bewilligungsverfahren / Auflageprojekt
Inhalt **Querprofile 1 : 100
Teil 2**

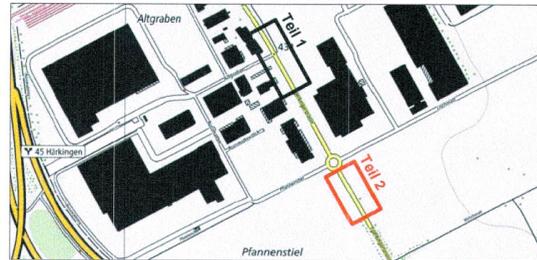

Die öffentliche Auflage erfolgte vom 15. Januar 2024 bis 13. Februar 2024

vom Regierungsrat durch heutigen Beschluss Nr. 2024/600 genehmigt.

Solothurn, 23. April 2024
Staatsschreiber:



Achs-Nr.	5560
Bezugspunkt (BP)	2 + 150m bis 8
Achs-Nr.	
Bezugspunkt (BP)	
Objekt-Nr. KB	
Projekt-Nr.	3TK.01478

Plan-Nr.	36446.018B	
Format	30/74	
	Kürzel	Datum
Erstellt	cme	07.09.2023
Geprüft	WB	07.09.2023
Freigabe	WB	07.09.2023
Revidiert Index B	cme	12.03.2024
Geprüft	WB	12.03.2024
Freigabe	W	13.5.24

Amt für Verkehr und Tiefbau
Röthhof, Werkhofstrasse 65, 4509 Solothurn
Telefon 032 627 26 33
E-Mail avt@bd.so.ch / www.avt.so.ch

KFB AG
PFISTER
INGENIEURE UND PLANER

STANDORT OLTEN
Jurastrasse 19
4600 Olten

062 205 22 77
info@kfbag.ch
www.kfbag.ch

STANDORT AARAU
Bahnhofstrasse 94
5000 Aarau

4622 Egerkingen
4852 Rothrist

Legende

Genehmigungsinhalt


- Projekt
- - - Parzellengrenze, neu
- X - X Parzellengrenze, aufheben
- L Mauer / Winkelplatte neu

Orientierungsinhalt (bestehend)


- Terrain
- - - Parzellengrenze

Dem Plan kommt gleichzeitig die Bedeutung der Baubewilligung gemäss § 39 Abs. 4 PBG zu.

Querprofil 7

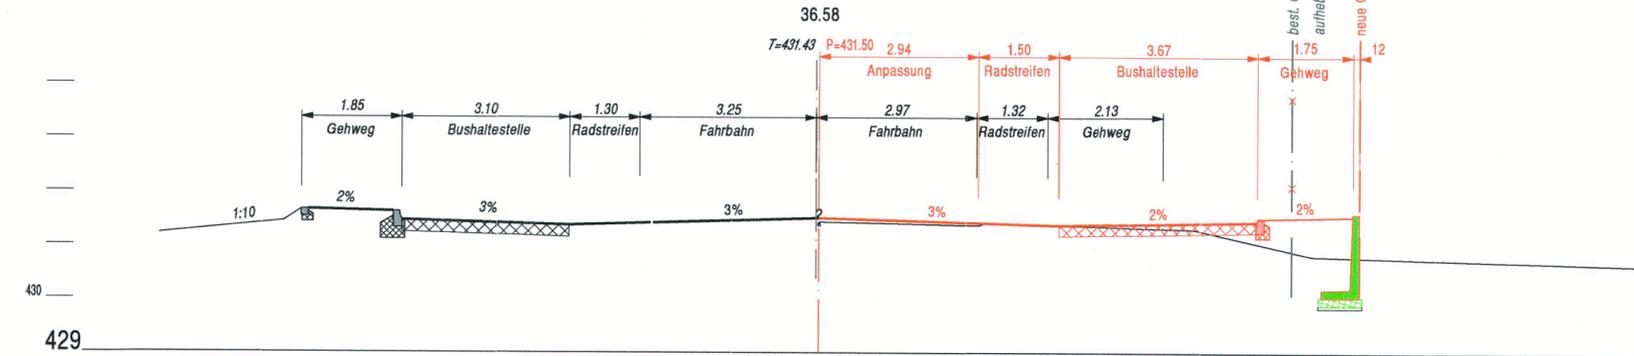

Querprofil 8

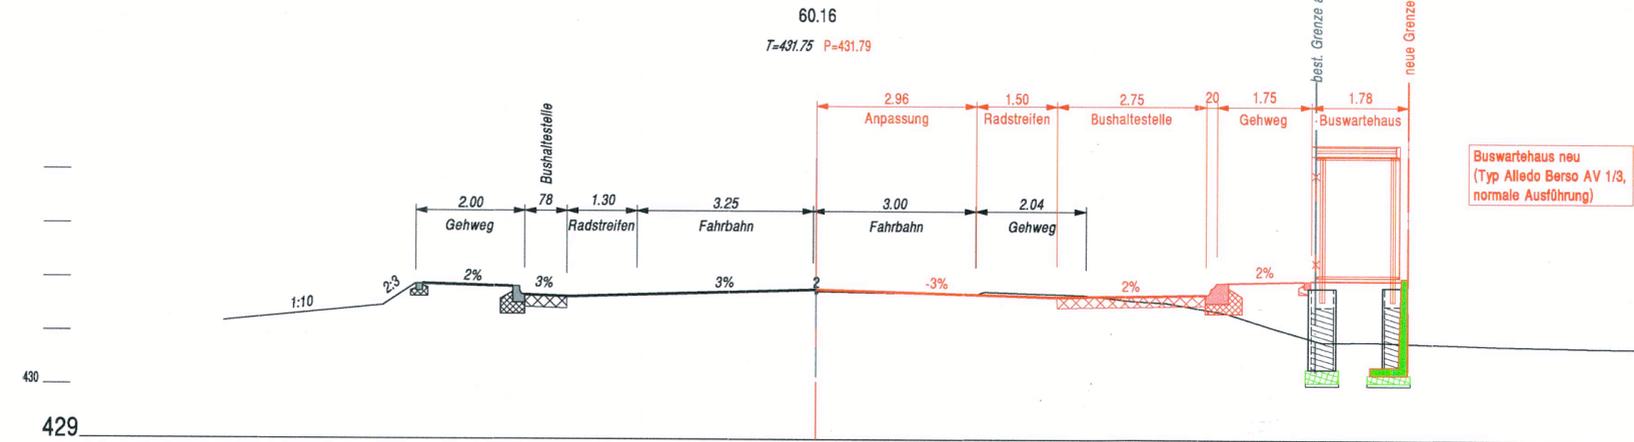

Querprofil 9

