Bau- und Justizdepartement
Amt für Verkehr und Tiefbau

DER KANTON solothurn

Genehmigungsinhalt

Gemeinde	Härkingen
Strasse	Riussmattring / Widenfeld
Abschnitt	Industriegebiet - Bahnhof Egerkingen
Projekt	Neubau Fuss- und Veloweg mit Stahlbrücke über die A2
Projektphase	Bewilligungsverfahren / Auflageprojekt
Inhalt	**Kantonaler Erschliessungsplan** **1:200 - Teil 1 West**

Die öffentliche Auflage erfolgte vom 16. November 2024 bis 13. Dezember 2024

vom Regierungsrat durch heutigen Beschluss Nr. 2025/424 genehmigt.

Solothurn, 18. März 2025
Staatsschreiber

Plan-Nr.		HAER_GZ_03_06_P1	
Format		30 / 168	
	Kürzel	Datum	
Erstellt	rogl	26.03.2025	
Geprüft	kmw	26.03.2025	
Freigabe			
Ausfertigung			
Revidiert Index A			
Geprüft			
Freigabe			

Achs-Nr.
Bezugspunkt (BP):
Achs-Nr.
Bezugspunkt (BP):
Objekt-Nr. KB 8767
Projekt-Nr. 274.01462.P

Amt für Verkehr und Tiefbau
Rötihof, Werkhofstrasse 65, 4509 Solothurn
Telefon 032 627 28 33
E-Mail avt@bd.so.ch / www.avt.so.ch

gruner

Legende

Genehmigungsinhalt

- kombinierter Rad-/ Gehweg
- Grünfläche
- Bankett
- Anpassungsfläche
- Böschung
- Baum fällen / Strauch, Gebüsch entfernen
- Mauer / Lärmschutzwand
- Zaun
- Rückbau / Abbruch
- Rand / Abgrenzung Projekt
- Geltungsbereich Erschliessungsplan
- vorübergehende Landbeanspruchung während Bau
- Gefällte Vorplatz

- definitive Rodungsfläche Hecke
- temporäre Rodungsfläche Hecke
- Rodungsersatzfläche Hecke

Dem Plan kommt gleichzeitig die Bedeutung der Baubewilligung gemäss § 39 Abs. 4 PBG zu.
Signalisation und Markierung sind nicht Gegenstand der Planauflage und werden nur zur besseren Übersichtlichkeit dargestellt.

Orientierungsinhalt (bestehend)

- Fahrbahn
- privater Vorplatz
- Gehweg
- Baum / Strauch, Gebüsch
- Böschung
- Mauer / Lärmschutzwand
- Zaun
- Ein- / Ausfahrt

Orientierungsinhalt (neu)

- Baum / Strauch, Gebüsch
- Sand- und Totholz/ Wurzelstock-Strukturelement
- Drittprojekte

Fuss- und Radwegaufbau
Deckschicht AC 11 N 3.5cm

Projektierte Werkleitungen:

- Elektrizitätswerk
- Kandelaber
- Kabelschacht

best. Werkleitungen :

- Entwässerung
- Wasserversorgung
- Elektrizitätswerk
- Gasleitung
- SC Swisscom
- SC Swisscom Rohrblock
- Telekommunikation
- Sunrise,Colt Telecom AG, etc.
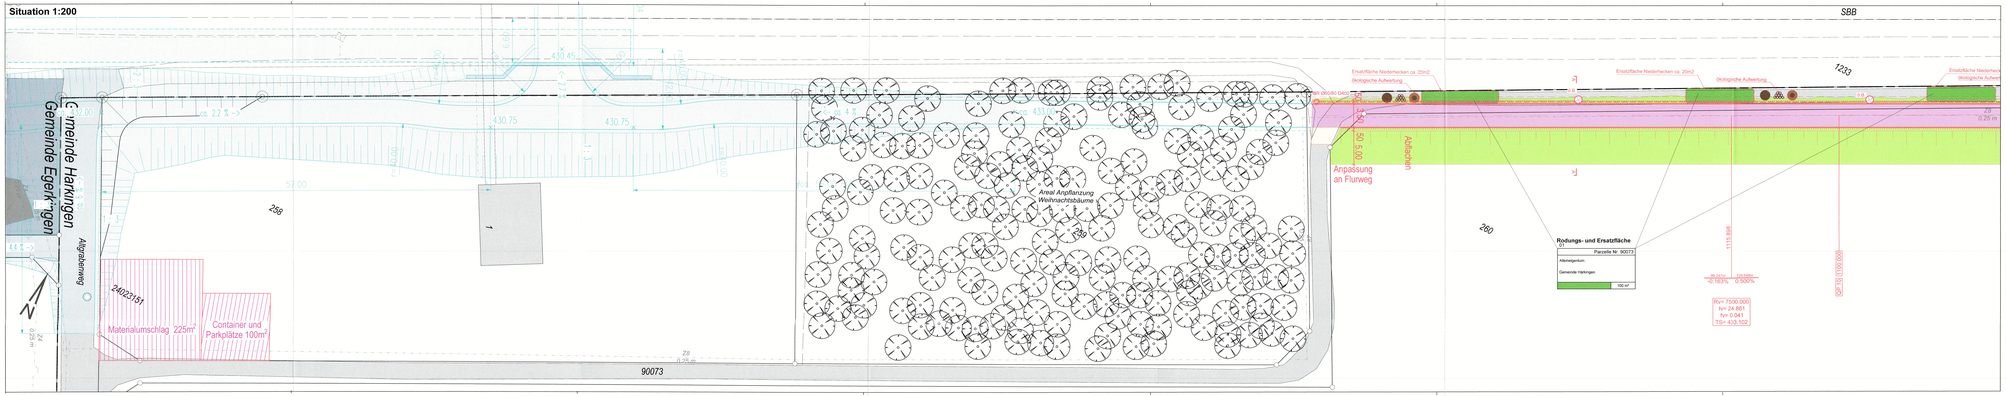
Situation 1:200