



Dem Plan kommt gleichzeitig die Bedeutung der Baubewilligung gemäss § 39 Abs. 4 PBG zu.


QP 1 100.000

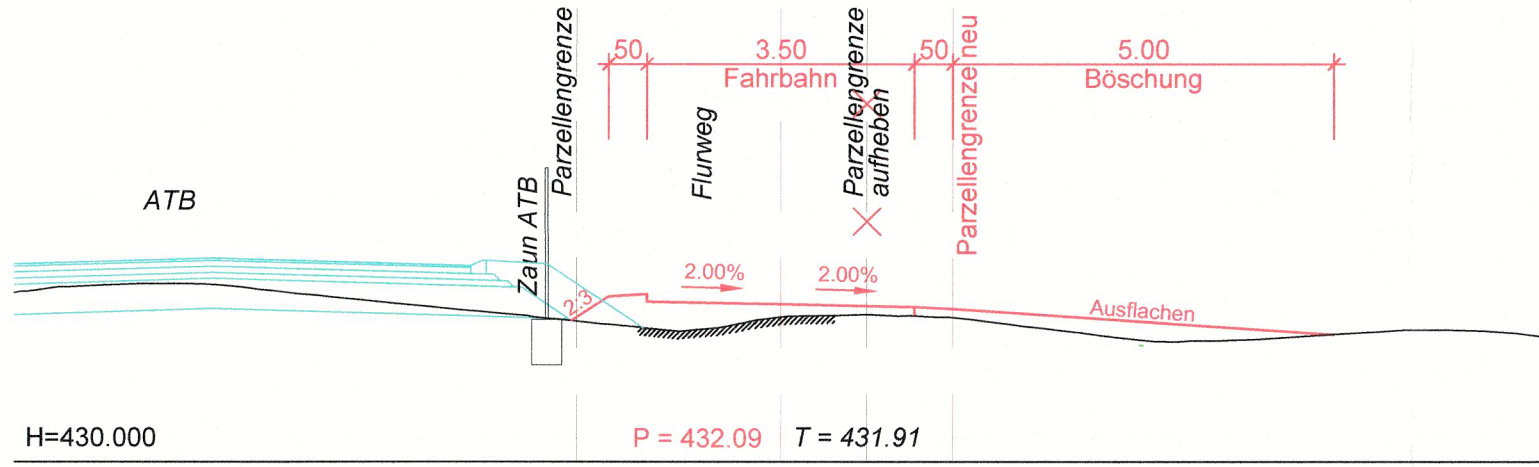


QP 5 600.000

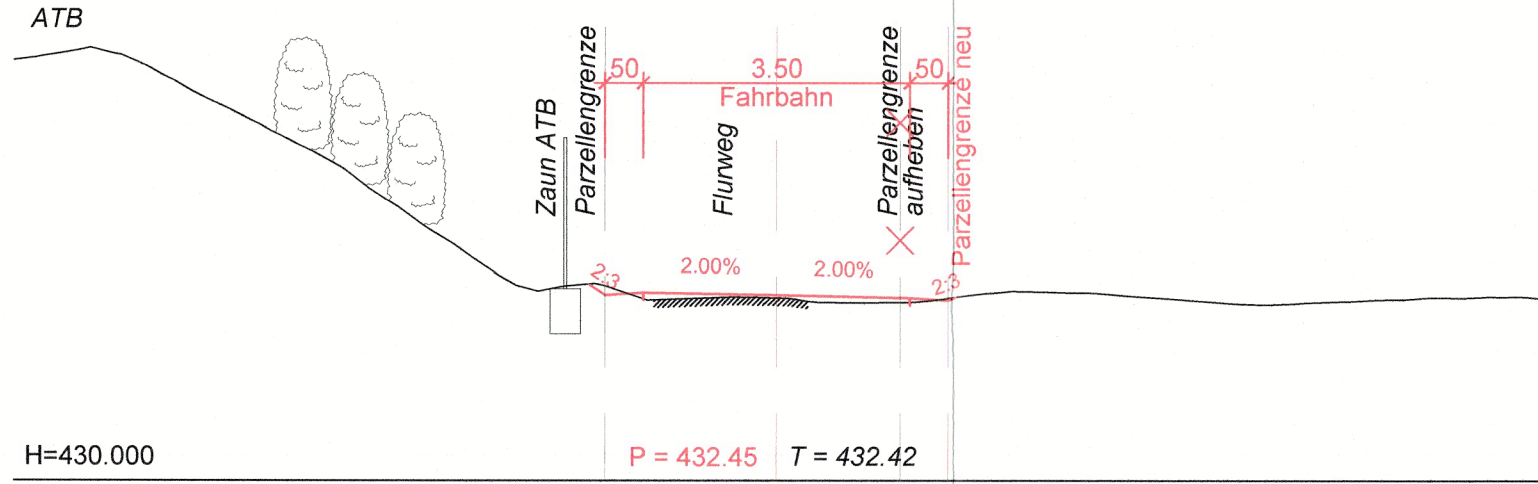


QP 9 1000.000

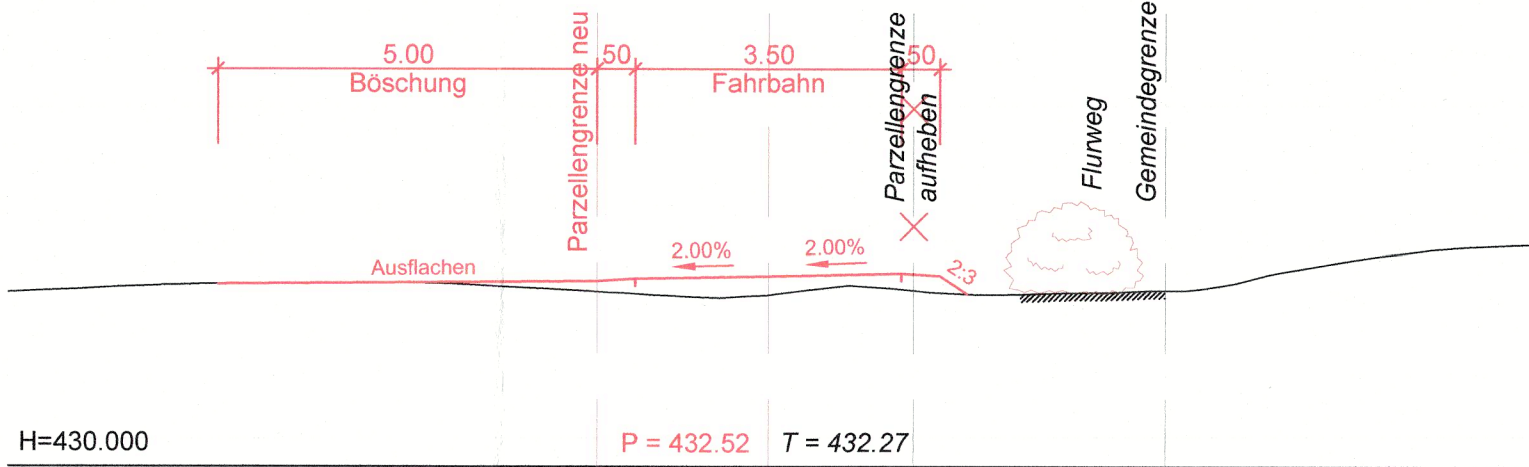


QP 2 200.000

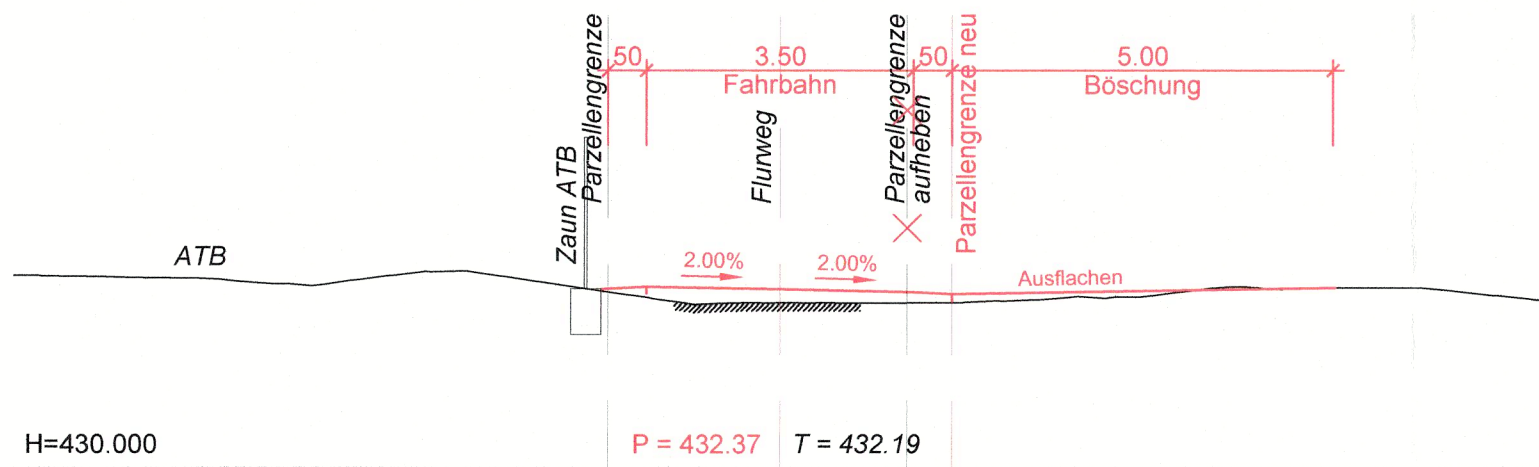


QP 6 726.939

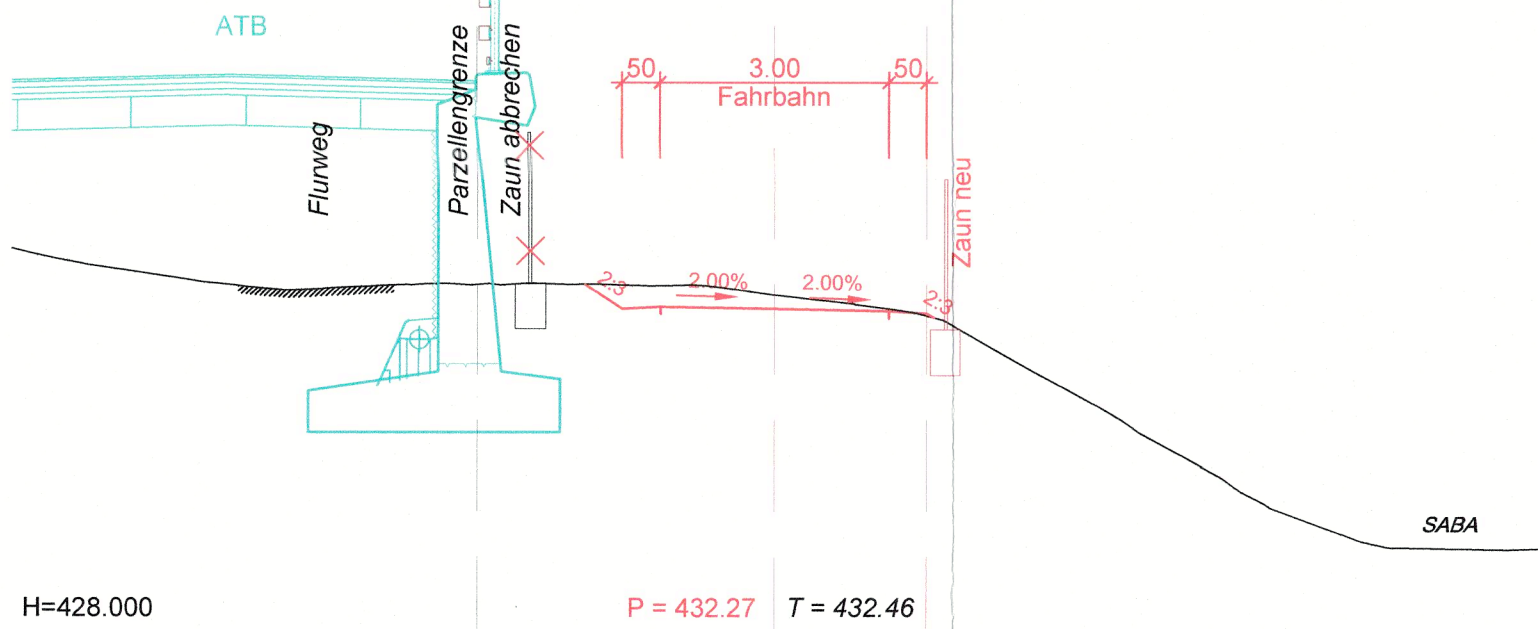


QP 10 1100.000

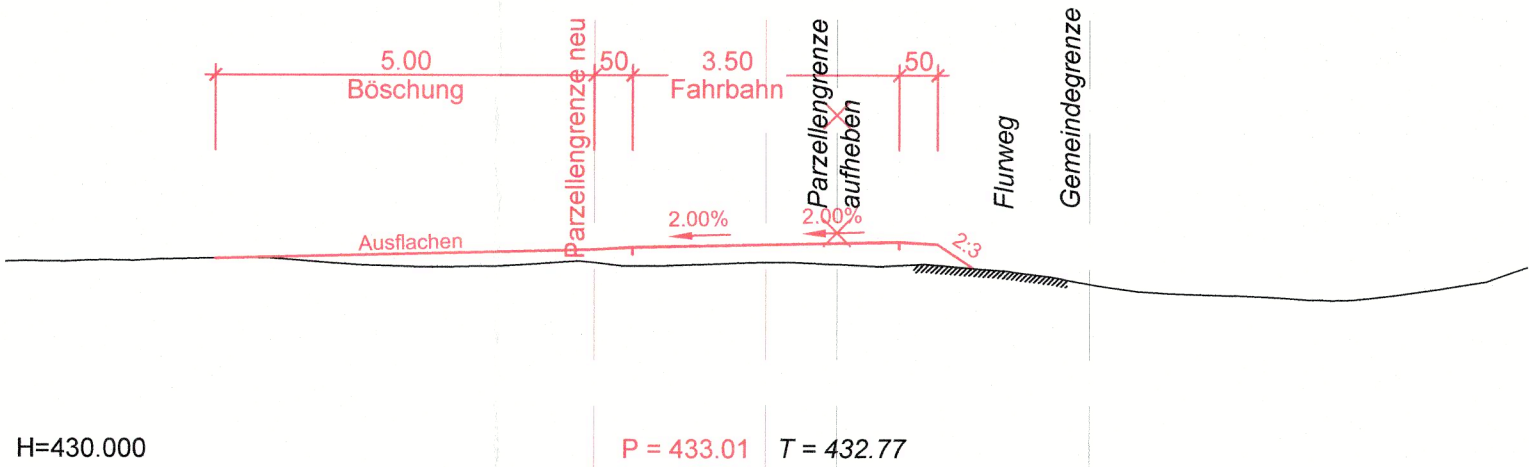


QP 3 400.000

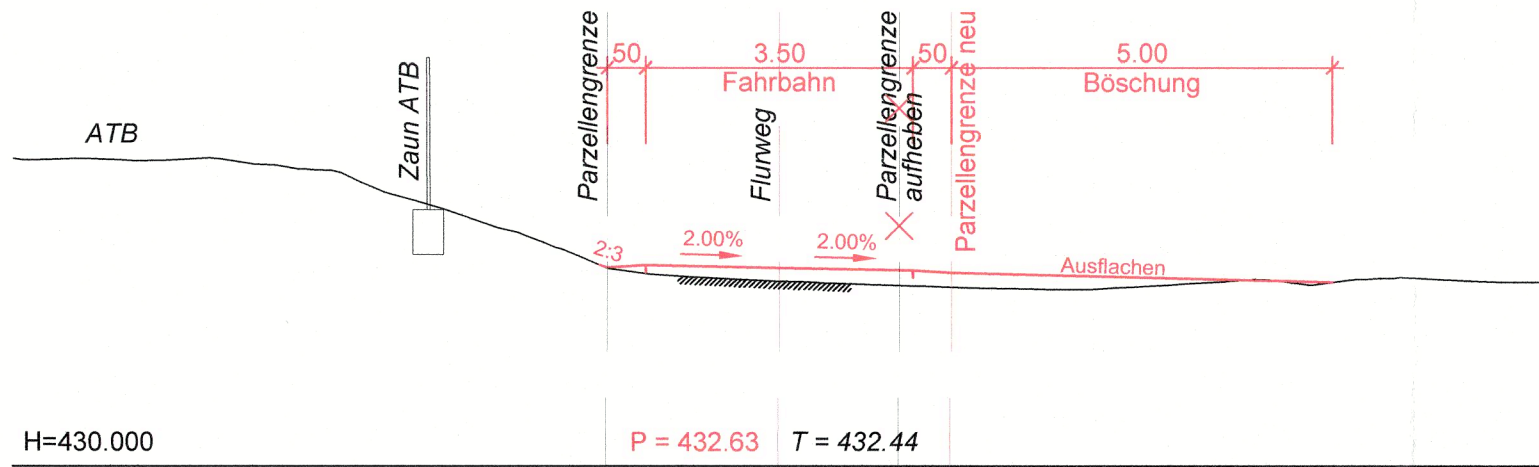


QP 7 800.000

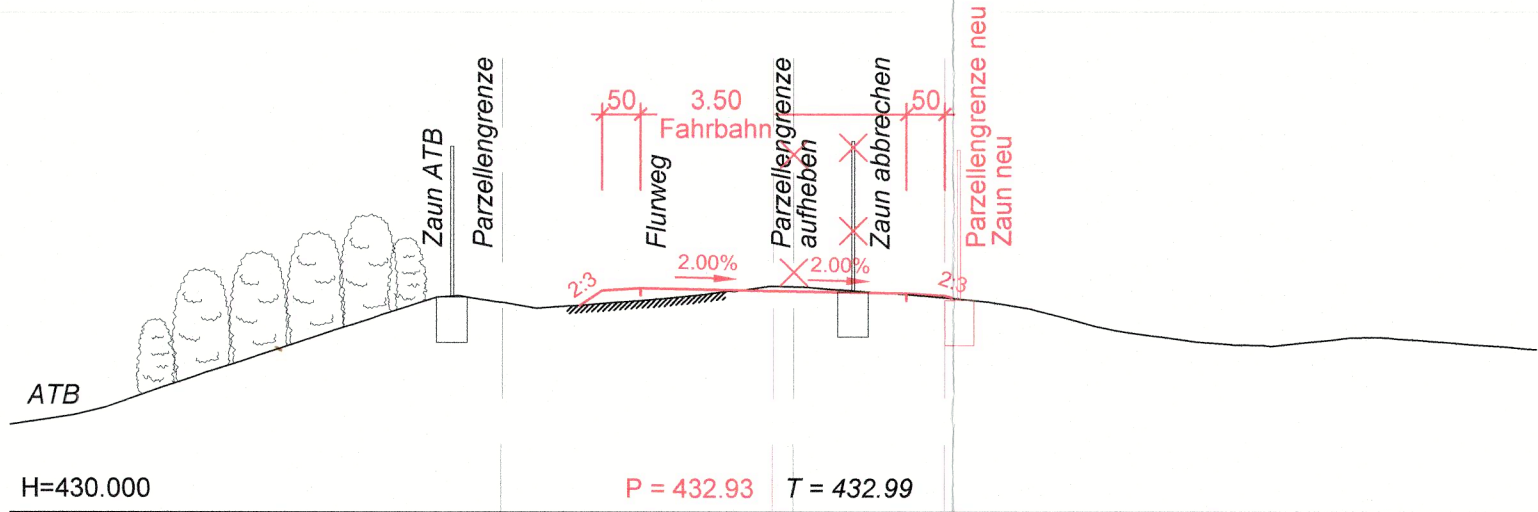

QP 4 500.000

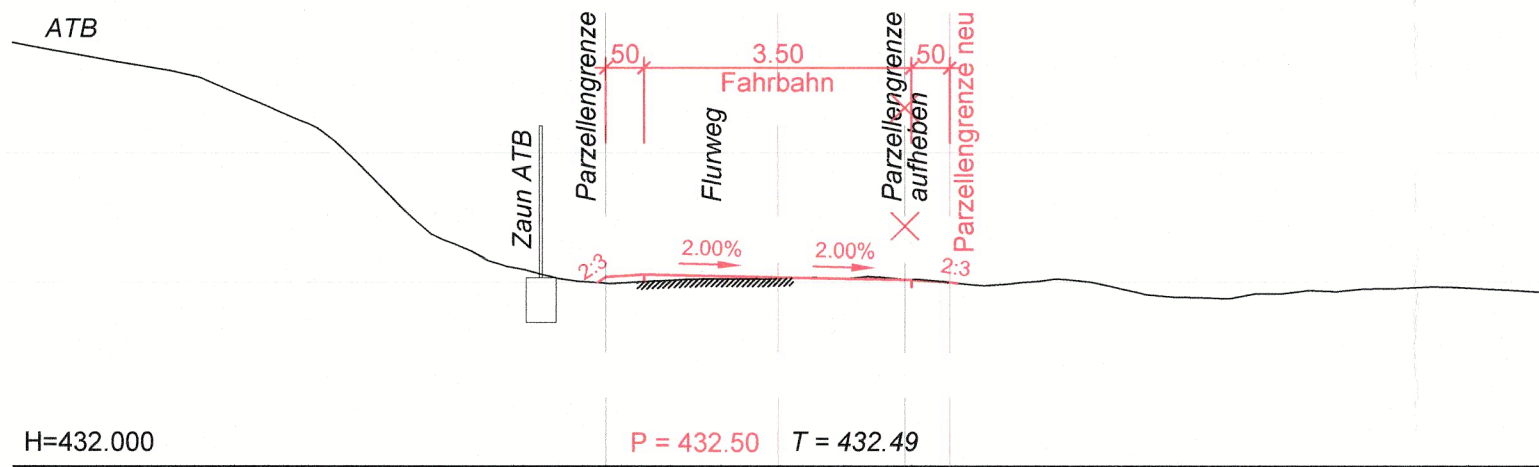


QP 8 910.000

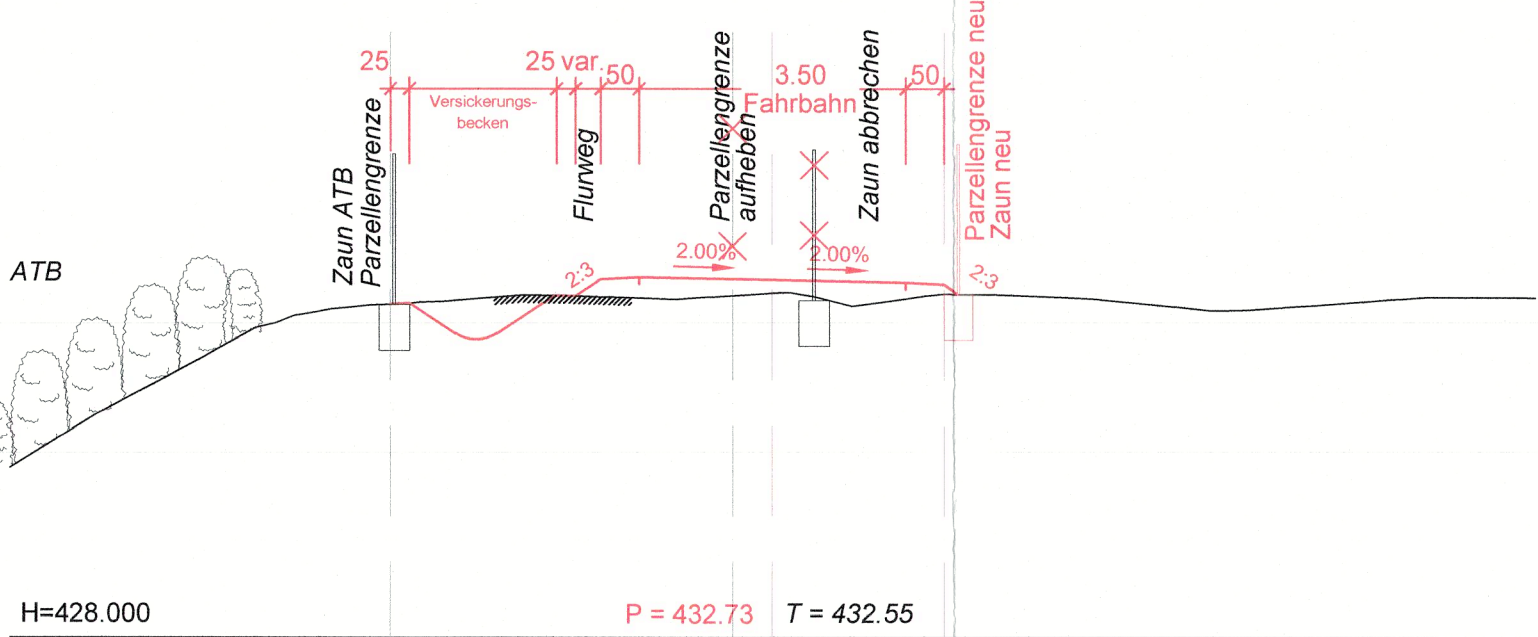

Bau- und Justizdepartement
Amt für Verkehr und Tiefbau

III KANTON
solothurn
Genehmigungsinhalt

Gemeinde	Härkingen
Strasse	Russmattweg / Widenfeld
Abschnitt	Industriegebiet - Bahnhof Egerkingen
Projekt	Neubau Fuss- und Veloweg mit Stahlbrücke über die A2
Projektphase	Bewilligungsverfahren / Auflageprojekt
Inhalt	Querprofile 1:100

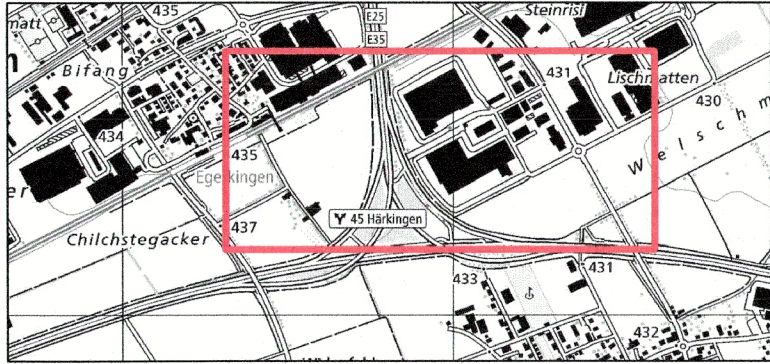

Die öffentliche Auflage erfolgte
vom 14. November 2024 bis
13. Dezember 2024

vom Regierungsrat durch heutigen
Beschluss Nr. 2025/424 genehmigt
Solothurn, 18. März 2025
Staatsschreiber:



Plan-Nr.	HAER_GZ_33_10_01	
Format	60 / 105	
	Kürzel	Datum
Erstellt	rog	26.03.2024
Geprüft	trma	26.03.2024
Freigabe		
Revidiert Index A		
Geprüft		
Freigabe		

Amt für Verkehr und Tiefbau
Röthof, Werkhofstrasse 65, 4509 Solothurn
Telefon 032 627 26 33
E-Mail avt@bd.so.ch / www.avt.so.ch

gruner