

KANTON SOLOTHURN

GEMEINDE HÄRKINGEN

GEORDNETE DEPONIE HÄRKINGEN

SITUATION 1: 2500

AUFLAGE vom 24.10. bis 23.11.80

GENEHMIGT VOM GEMEINDERAT am 02.12.80

HÄRKINGEN, den 05.12.80

DER GEMEINDEAMMANN:

DER GEMEINDESCHREIBER:

Krämer

Wiegand

GENEHMIGT VOM REGIERUNGSRAT MIT BESCHLUSS

Nr. 832 vom 10. Februar 1981

DER STAATSSCHREIBER

Der Stellvertreter:

Richti



GESUCH: Deponie Dörfli & Rippstein AG, Härkingen

S. Camin

Klein

Plan Nr.: BE 940/4


Beilage : I

Datum : 23.11.77

GEORDNETE DEPONIE HÄRKINGEN

ÜBERSICHTSPLAN 1: 2500

Grundbuchplan
Original 1974 22

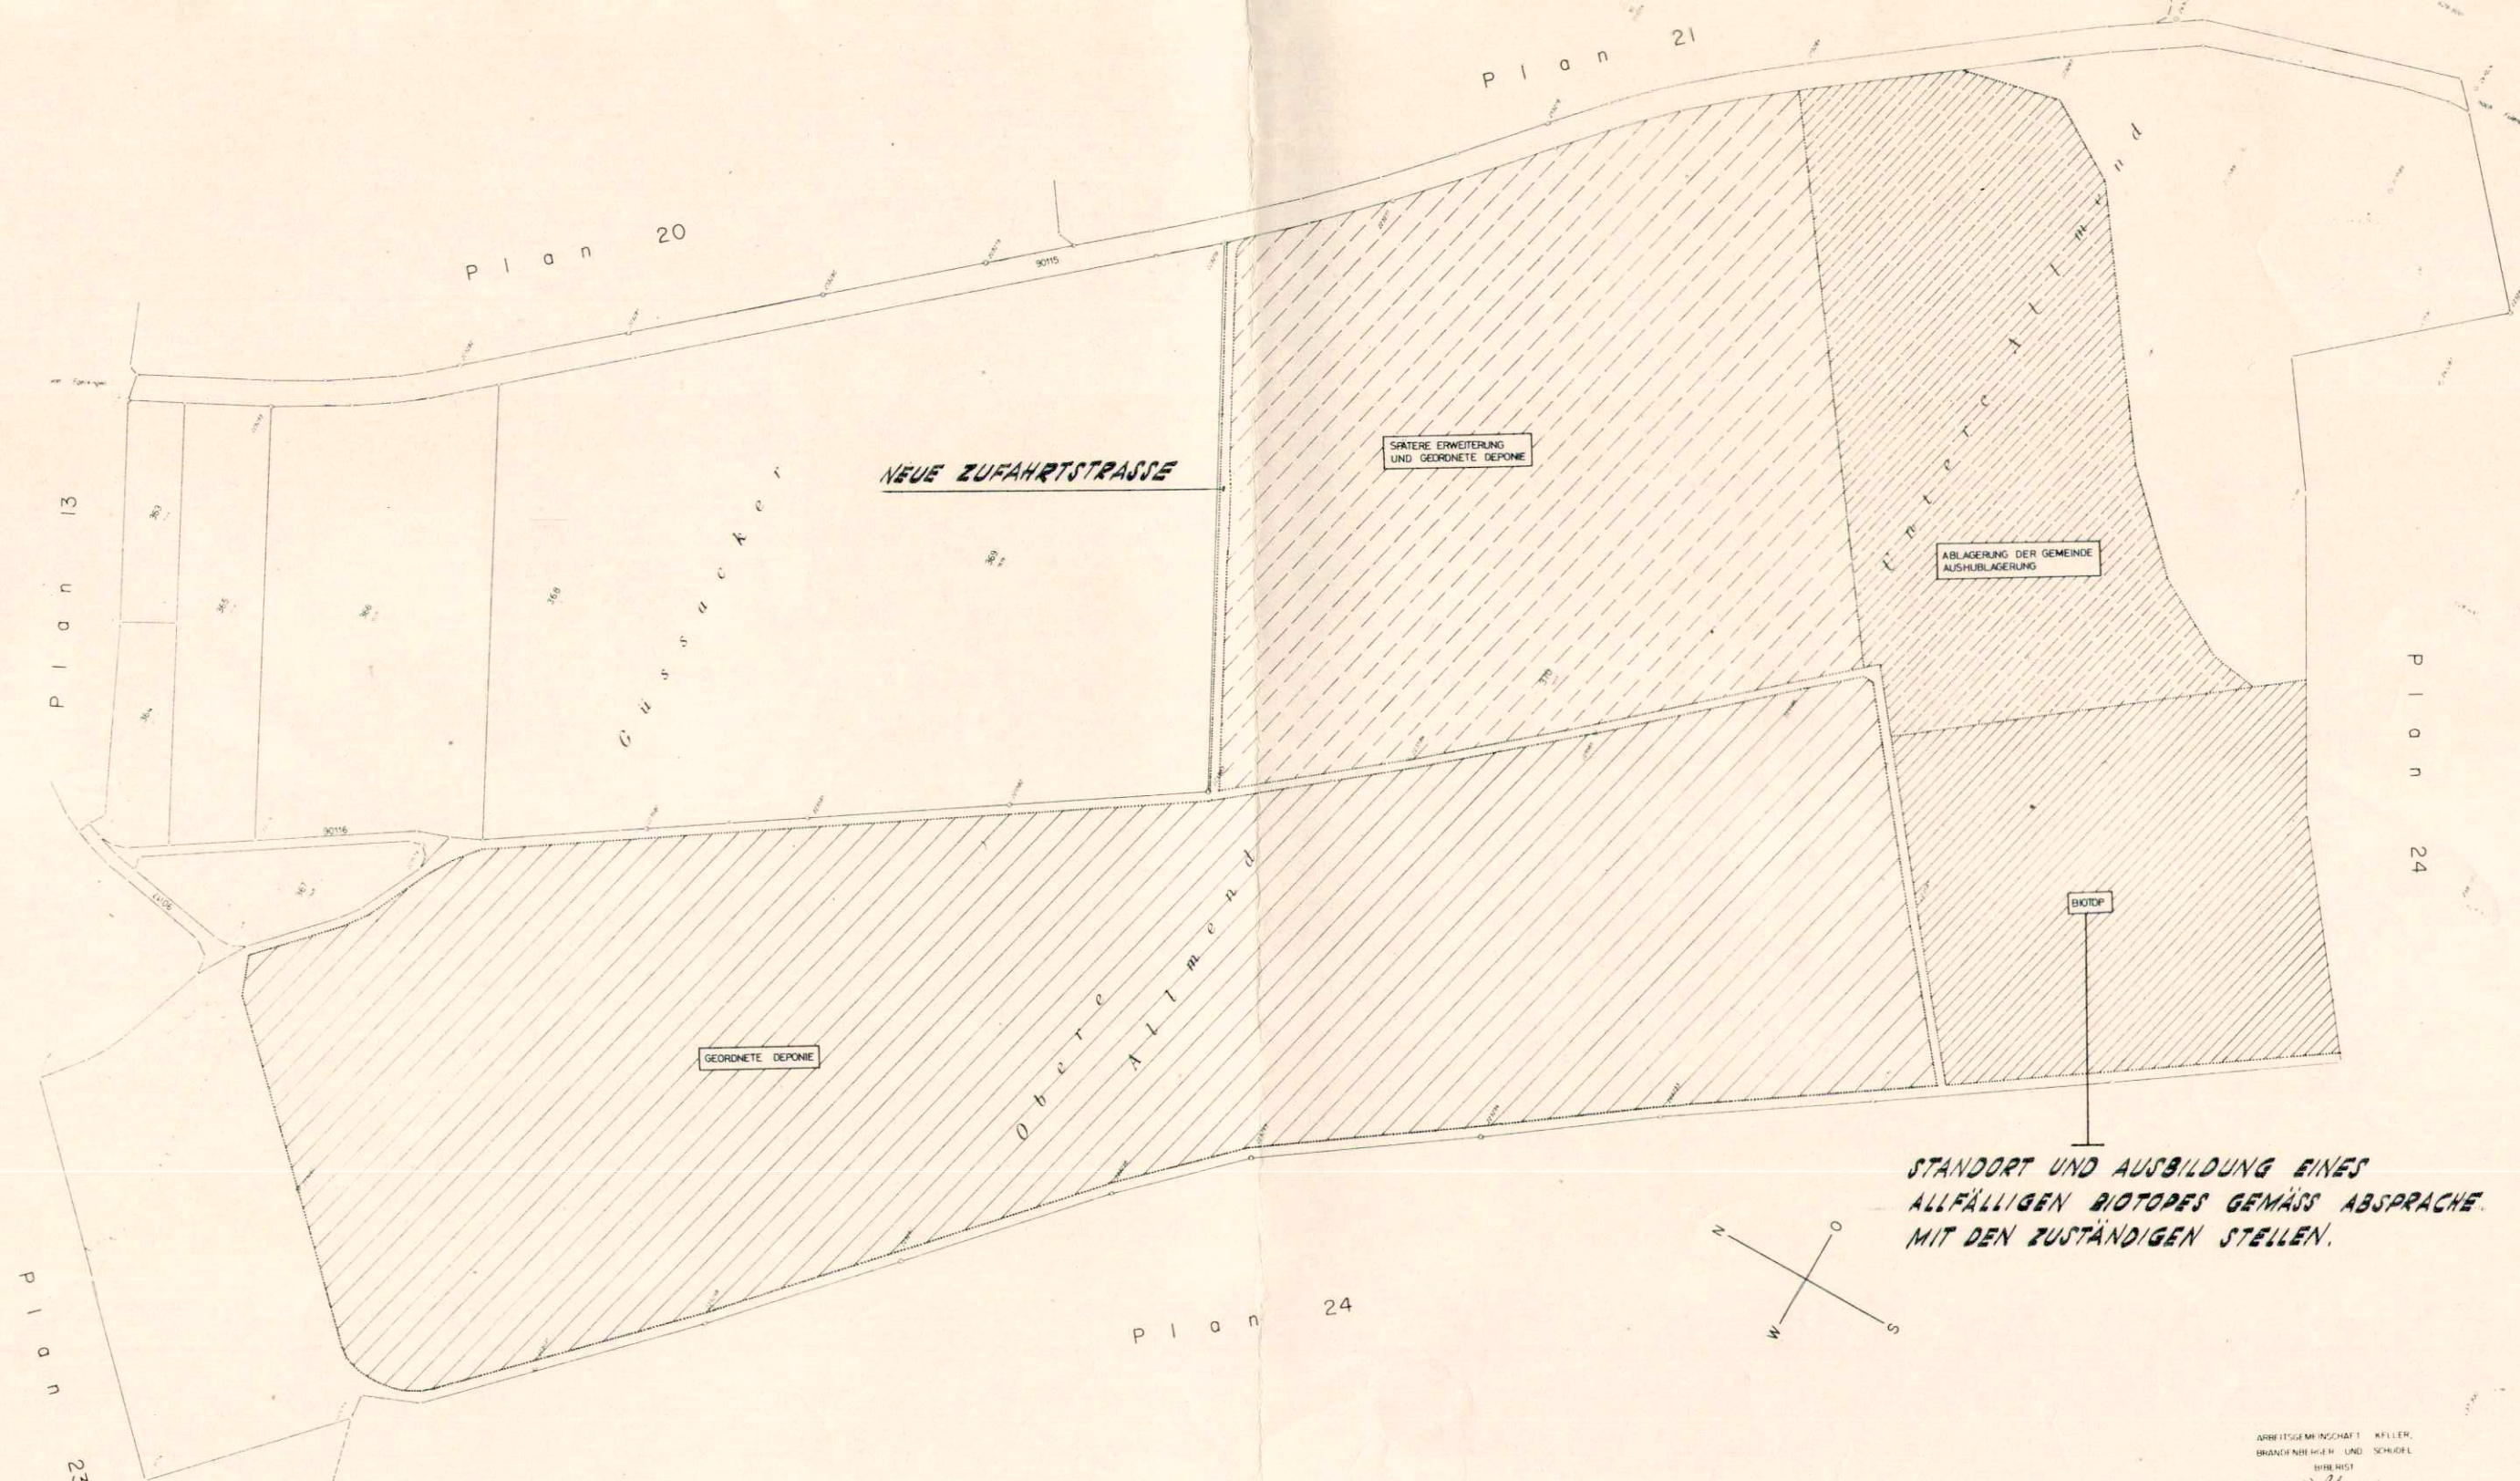

STANDORT UND AUSBILDUNG EINES
ALLFÄLLIGEN BIOTOPES GEMÄSS ABSPRACHE
MIT DEN ZUSTÄNDIGEN STELLEN.

22

Alle Rechte vorbehalten
Für die Rechte, das Gebiet in gesetzlicher
und für die Rechte, das Gebiet in gesetzlicher
und für die Rechte, das Gebiet in gesetzlicher
und für die Rechte, das Gebiet in gesetzlicher

GEZ 25.79 R DÖRFLER, EGERKINGEN
BA/FU

ARBEITSGEMEINSCHAFT KELLER,
BRUNNENHILFEN- UND SCHWEL
HÄRKINGEN

18. Juni 1979
BAUING- u. VERMESSUNGS
BEI SCHÜSSER, HÄRKINGEN
Nachrichtungsnummer
4702 OENSINGEN

21. APRIL 80