

EINWOHNERGEMEINDE HÄRKINGEN KANTON SOLOTHURN

# ERSCHLIESSUNGSPLAN (STRASSEN-UND BAULINIENPLAN) 1:500

BLATT **7** HÄBERLIG ASCHLIMATT

AUFLAGE: 6. Mai 1985 - 8. Juni 1985

Genehmigt vom Gemeinderat am: 4. Juli 1987  
Der Ammann: *[Signature]* Der Gemeindegeschreiber: *[Signature]*

Genehmigt vom Regierungsrat laut RRB Nr. 3424 vom 23. Nov. 1987

Der Staatsschreiber: *[Signature]*




INGENIEURBÜRO FREY+GNEHM AG Ringstrasse 1, 4600 OLTEN Tel. 071 32 86 86	Anderungen	Datum	Plannummer
	Genehmigungsplan	5. 3. 1987	751.7
	F. Nr.	Gr.	K. S.
	52/113		14. 3. 85

## LEGENDE

- Gemeindestrasse
  - Trottoir
  - Erschliessungsstrasse zur Gestaltung geeignet
  - Fussweg
  - Strassenraumgestaltung (Aufpflasterung od. dgl.)
  - Baulinie
  - Vorbaulinie
  - Begrenzung Siedlungsgebiet
  - Auflagebegrenzung
  - Begrenzung Baugebiet
  - Detailschliessung nach Gestaltungsplan mit Anschlusspunkten
  - Gewässer
  - Hecken
  - Feldgehölz
  - Wald
  - Geschützter oder erhaltenswerter Baum
- Genoss § 20 der kantonalen Verordnung über den Natur- und Landschaftsschutz dürfen Hecken und andere Lebensräume von bedrohten Tier- und Pflanzenarten weder entfernt noch vermindert werden. Die suchgemässe Zurukschneiden ist gestattet.
- Im Bereich von Wald und Feldgehölzen gilt grundsätzlich ein gesetzlicher Waldabstand von 30m. Baugesuch für Neu-, Um-, und Anbauten innerhalb des gesetzlichen Waldabstandes sind in jedem Fall dem kantonalen Forst-Departement einzureichen und bedürfen einer Austrittsbewilligung.

Blatt 3

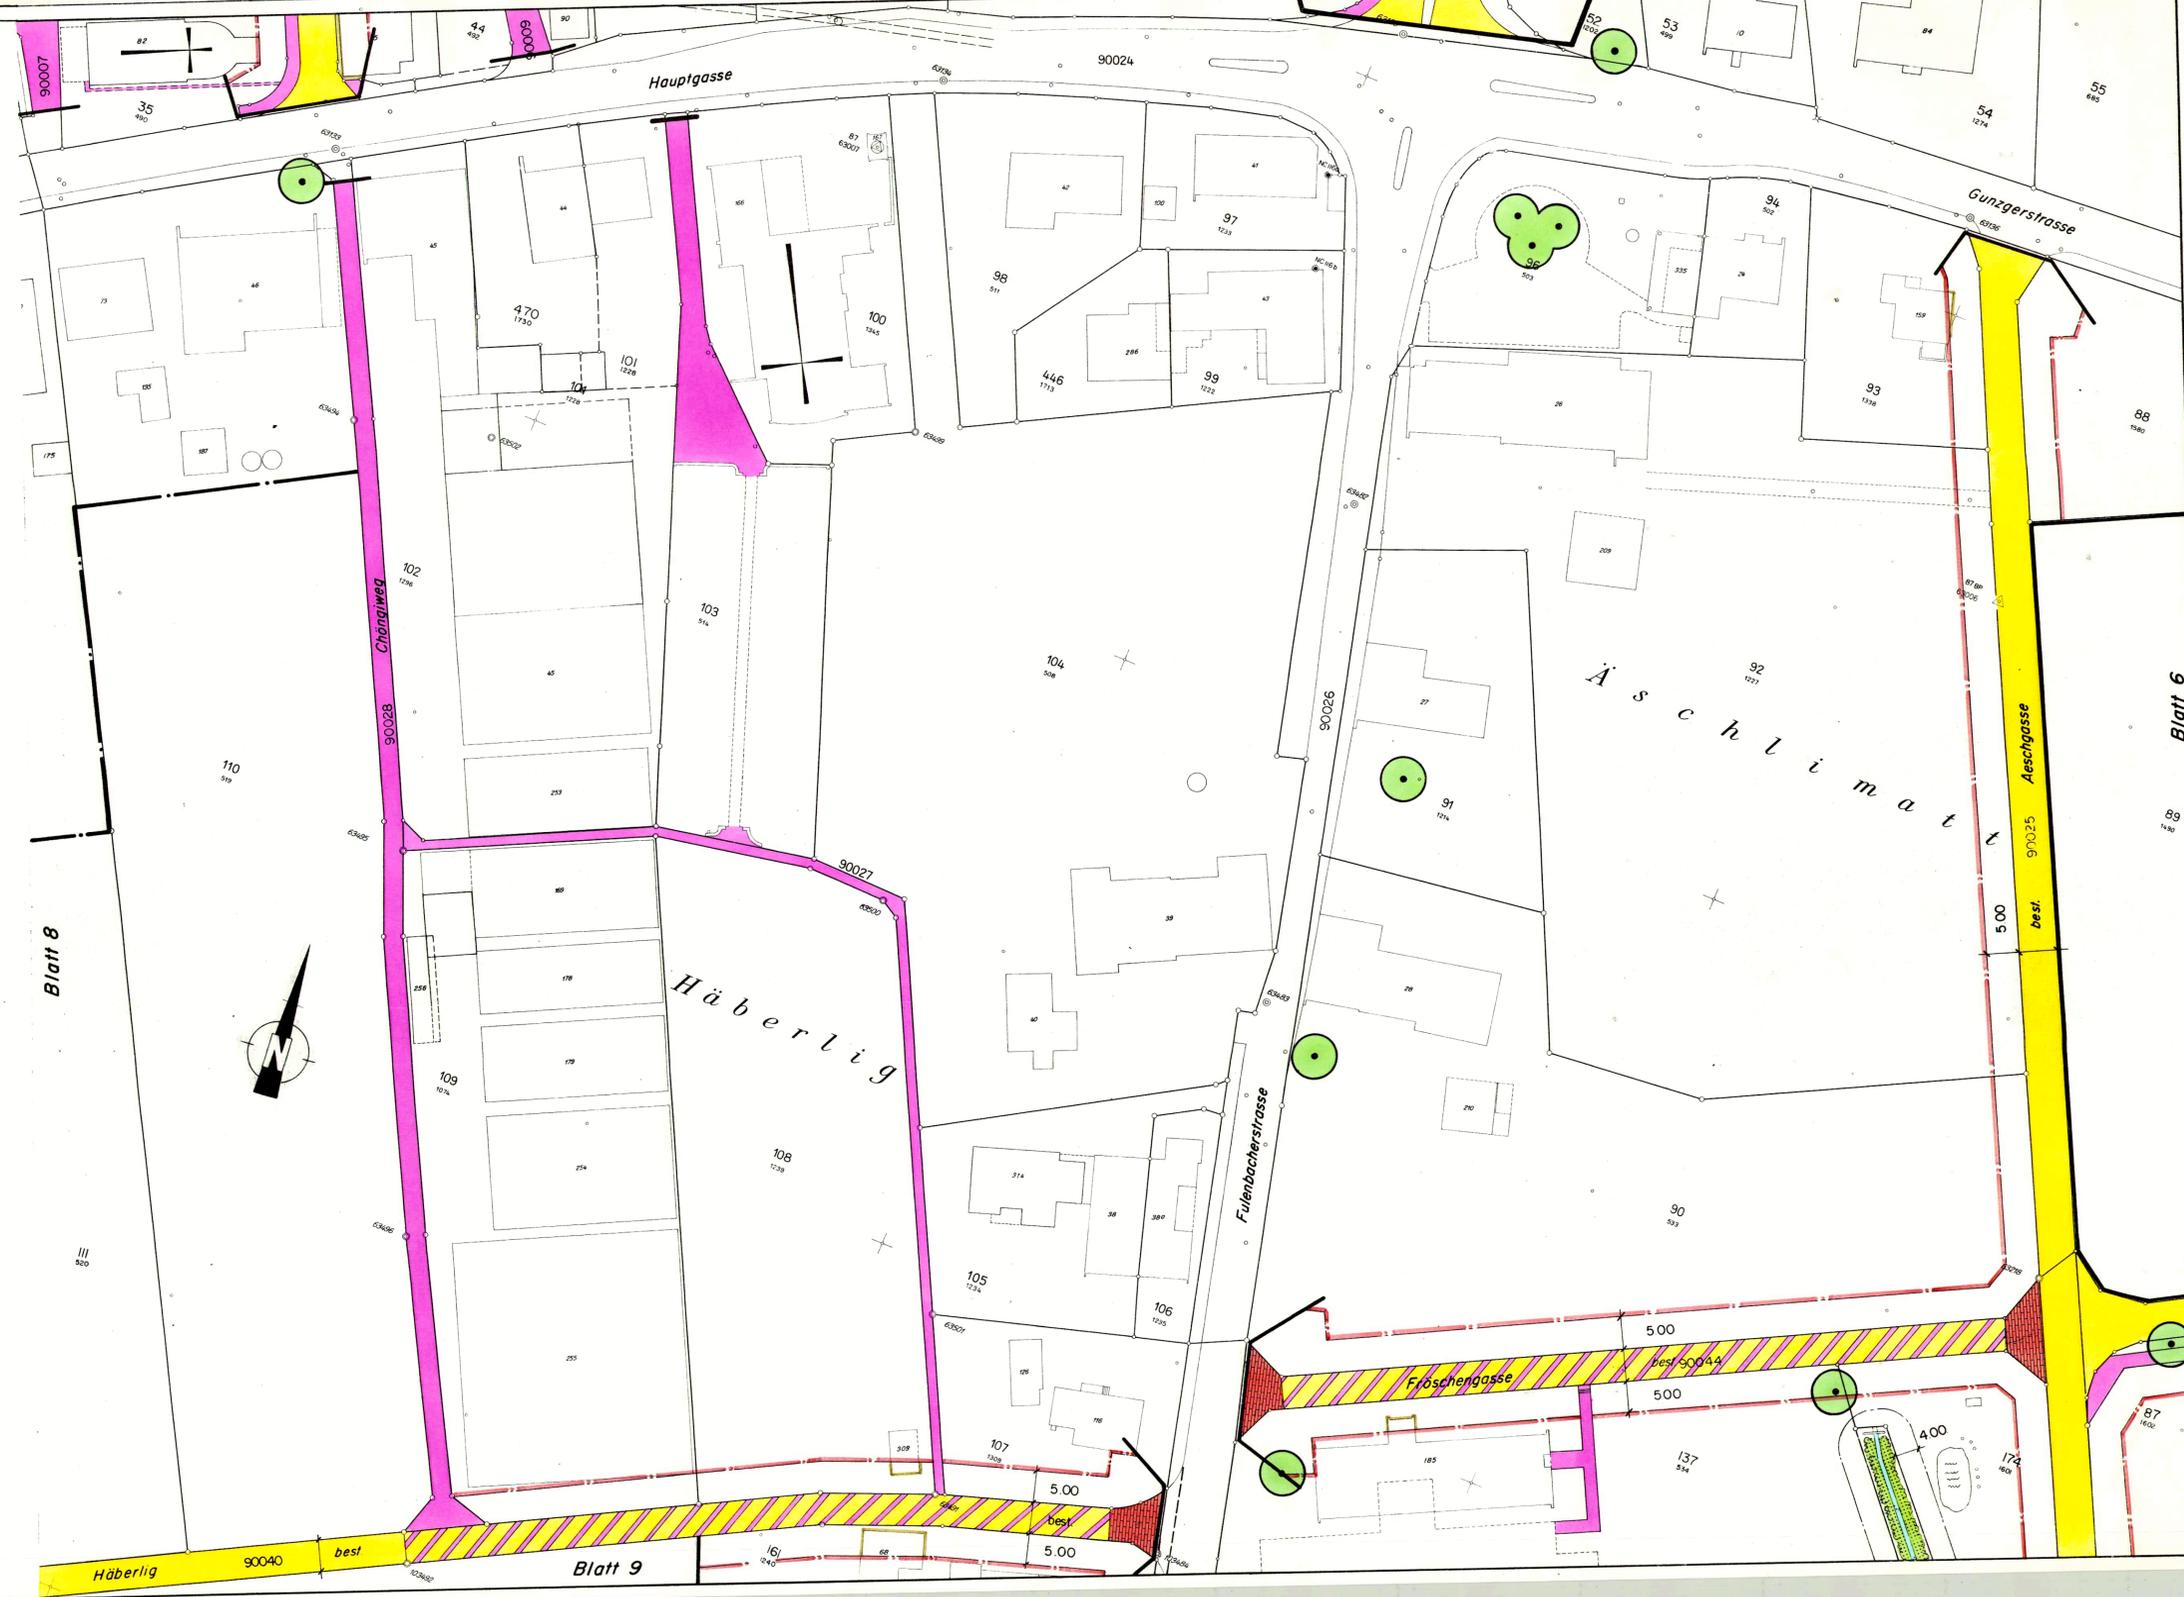

Blatt 8

Blatt 9

Blatt 6