



Gemeinde Härkingen

Kanton Solothurn

Wasserversorgung Härkingen Teilrevision der GWP

Erschliessung Hodler (GB Nr. 248, 249 & 250)

Genehmigungsexemplar

Situation 1:1000

Öffentliche Auflage vom 16. Mai 2013 bis 17. Juni 2013

Vom Bürgerrat Härkingen zur Kenntnis genommen.
Härkingen, 05. APR. 2013

Der Bürgergemeindepräsident:

[Signature]

Beschlossen vom Einwohnergemeinderat Härkingen
Härkingen, 06. Mai 2013

Der Gemeindepräsident:

[Signature]

Genehmigt vom Regierungsrat des Kantons Solothurn
gemäss RRB Nr. 1472 vom 29.2.14



Die Bürgerschreiberin:


[Signature]

Die Gemeindegemeinschaft:

[Signature]

Der Staatschreiber:

[Signature]

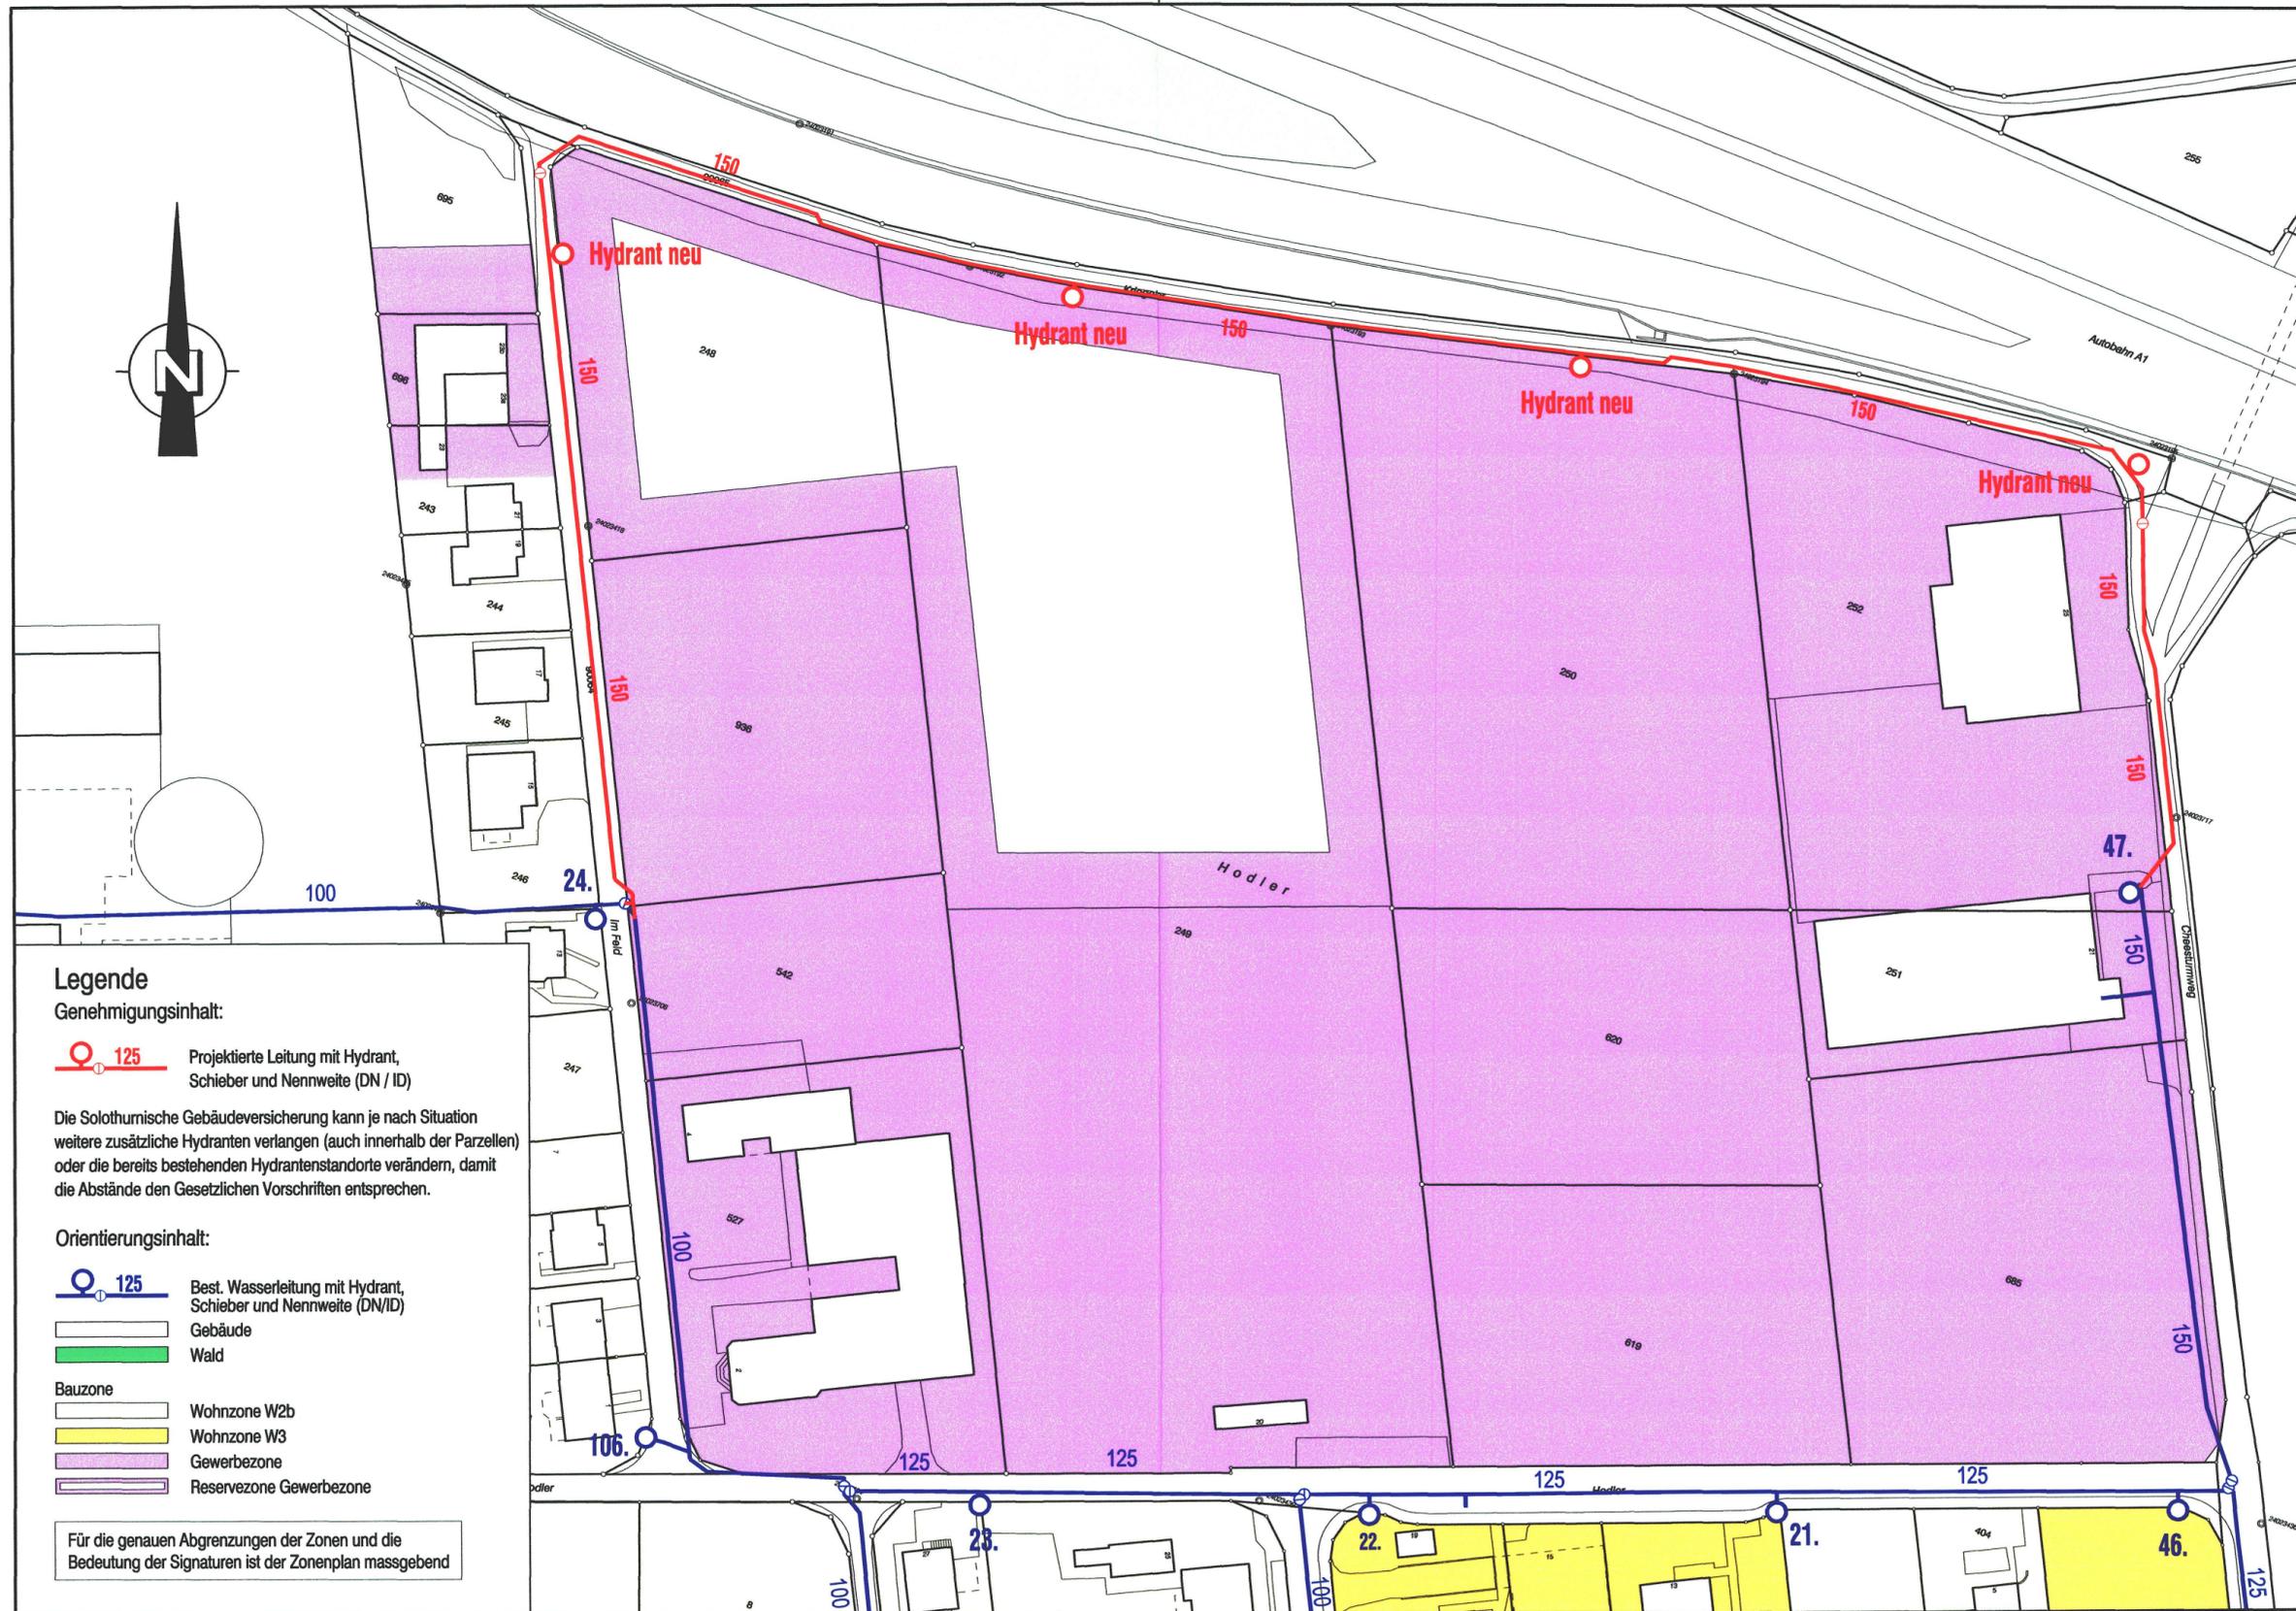

Datum:	27.02.2013	Proj.	C. Balmer	Rev.	RJ / 27.03.2013	Rev.		QM - Nummer:	110
Format:	30x63	Gez.	R. Jäggin	Rev.		Rev.		Plan - Nr.	
Massstab:	1:1000	Gepr.	CS 2.5.14	Rev.		Rev.		WW.161.022.101	

Emch+Berger Ingenieure und Planer
 Schöngrünstrasse 35
 CH-4500 Solothurn
 Telefon 032 624 48 48
 Telefax 032 624 48 96
 solothurn@emchberger.ch
 www.solothurn.emchberger.ch