

GEMEINDE HÄRKINGEN

KANTON SOLOTHURN

ZONENÄNDERUNG

GESTALTUNGSPLAN

WACHTELWEG PARZ. NR. 239

ÖFFENTLICHE AUFLAGE

VON: 5. SEPT. 94 BIS: 5.10. 94

GENEHMIGT VOM GEMEINDERAT

AM: 26. 4. 94

DER GEMEINDEPRÄSIDENT:

DIE GEMEINDESCHREIBERIN: K. *Guillardelli*

GENEHMIGT VOM REGIERUNGSRAT MIT RRB NR. **514**

VOM: 14. Feb. 1995

DER STAATSSCHREIBER: *Dr. K. Fühmann*




STEINER UND VON WYL ARCHITEKTUR · BAULEITUNG HÄRKINGEN


9405-1

24. 4. 1994 / 7. 7. 1994

ZONENÄNDERUNG IN SPORTZONE 1:2000

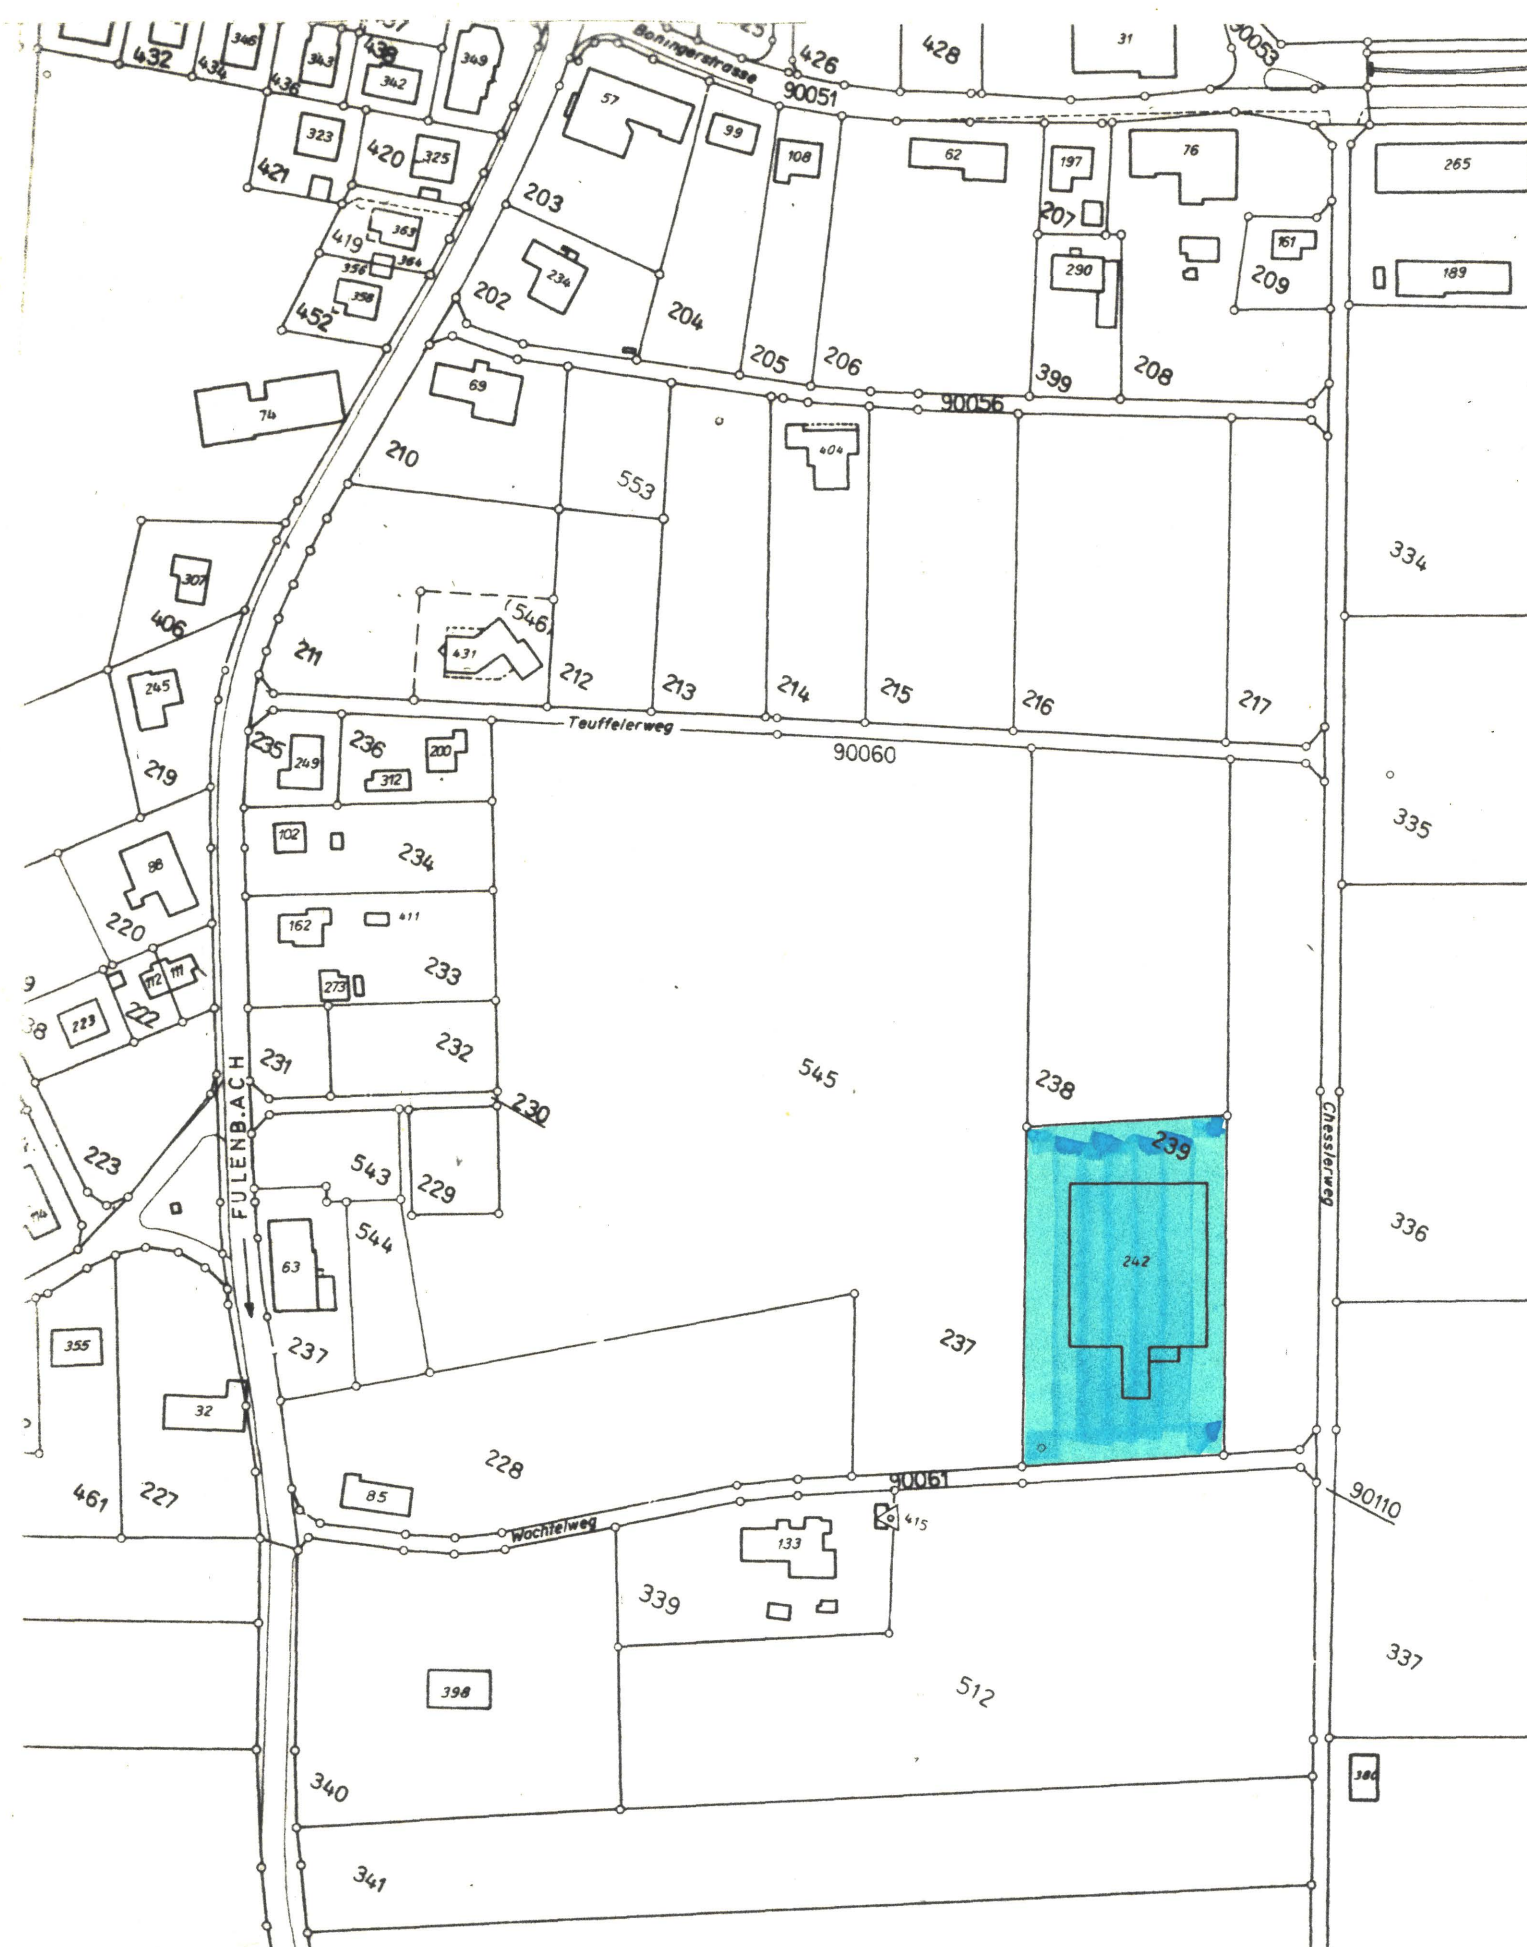

GESTALTUNGSPLAN 1:500

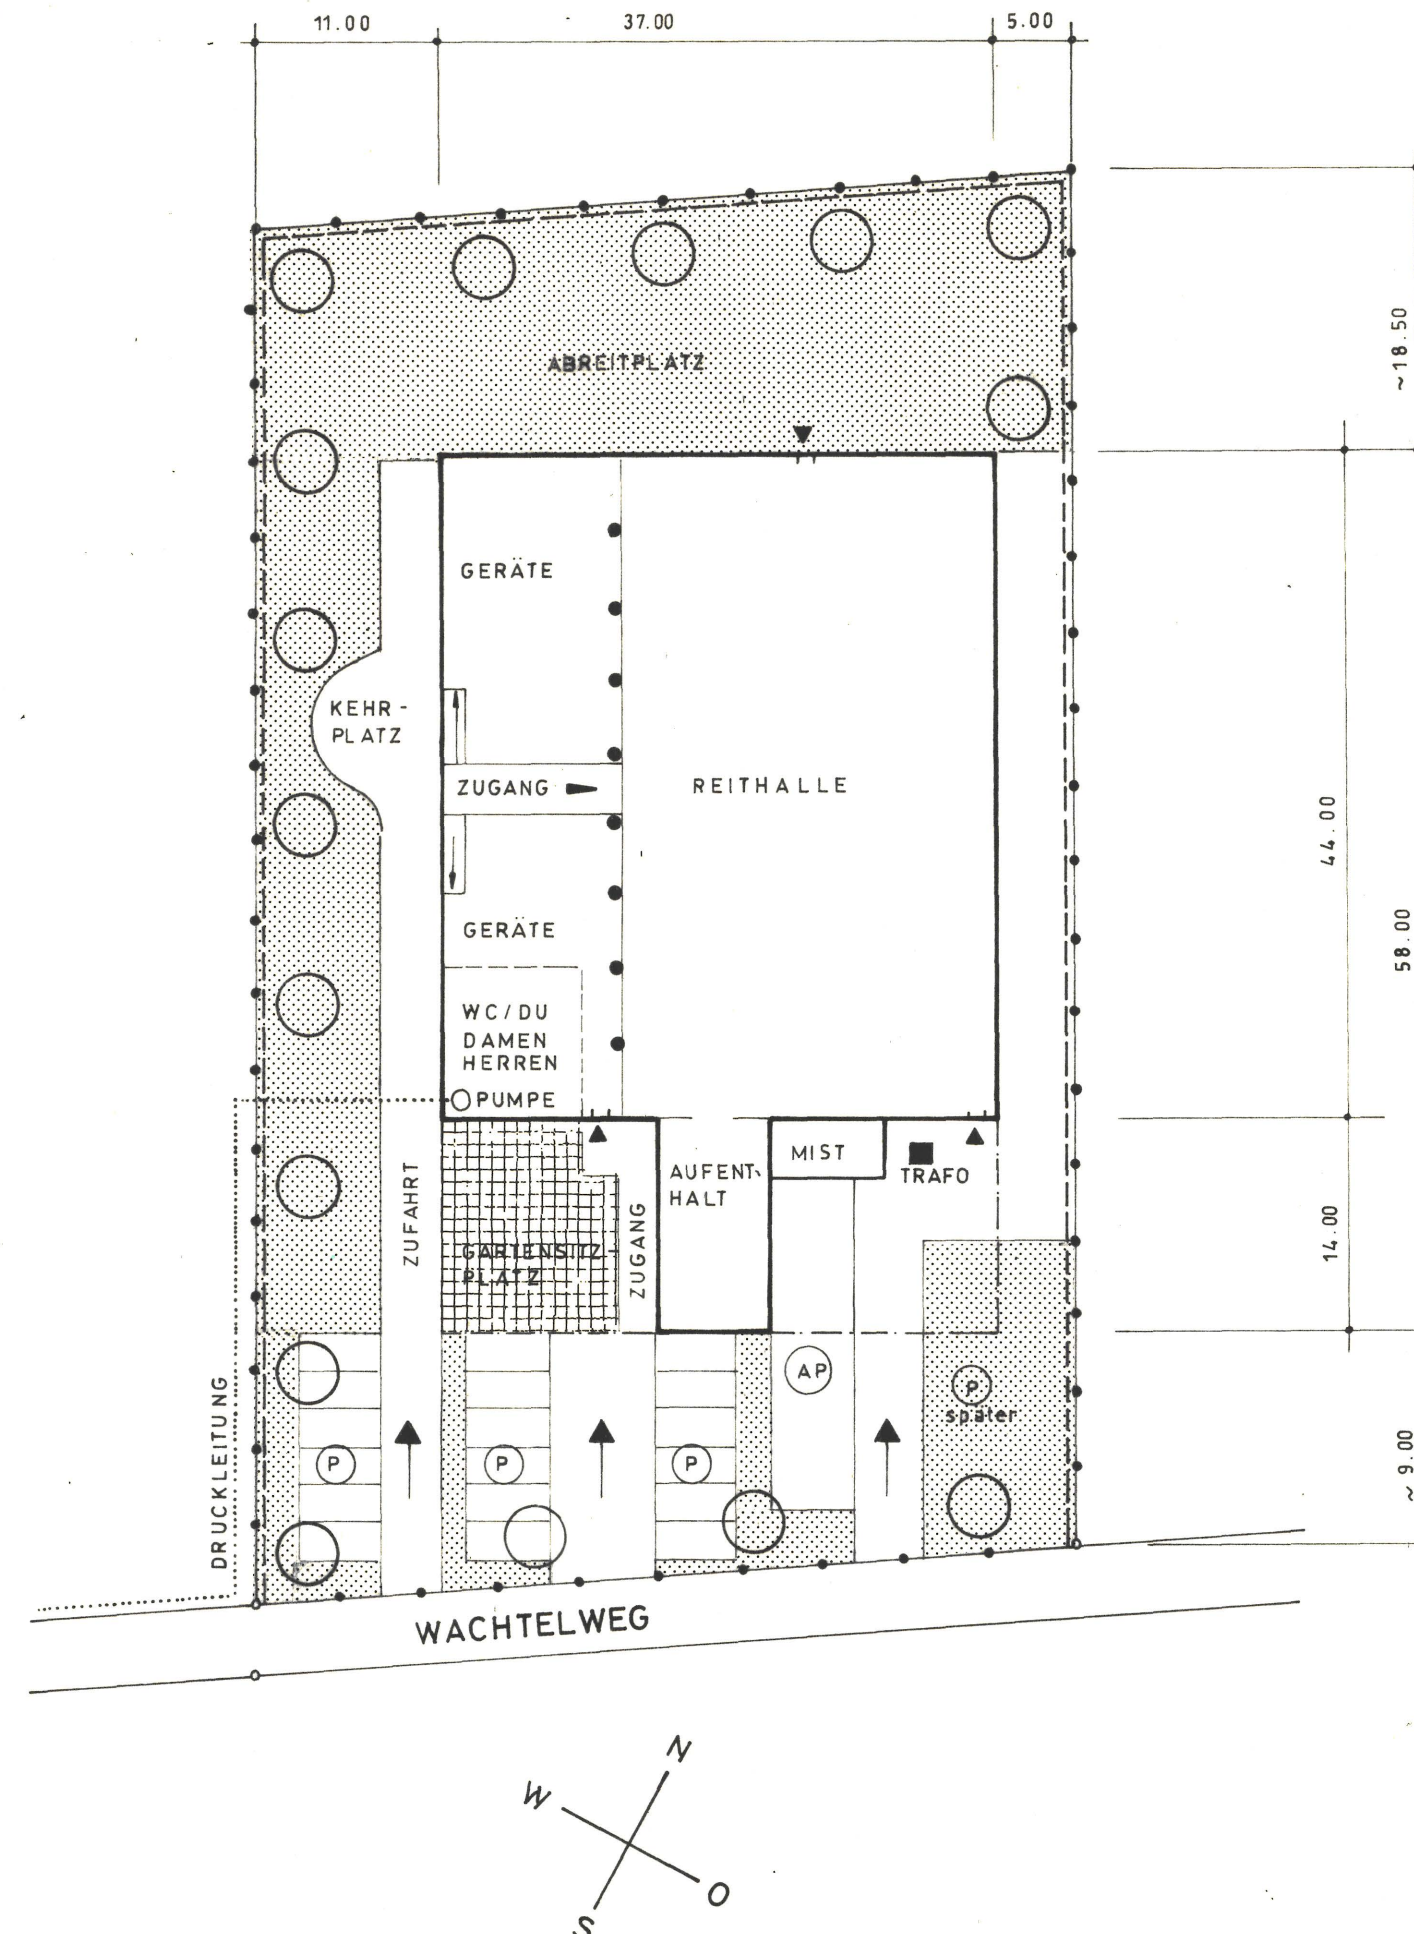

LEGENDE:

- GESTALTUNGSBEREICH u. ZONENGRENZE
- UMZÄUNUNG
- BEST. GEBÄUDE u. BAUBEREICH
- ERWEITERUNG BAUBEREICH
- GRÜNFLÄCHE
- ZUFAHRTEN u. ZUGÄNGE
- HOCHSTÄMMIGE BÄUME
- PARKPLÄTZE
- ANHÄNGER - PARKPLÄTZE

SCHNITT HALLE 1:500

