

KANTON SOLOTHURN

GEMEINDE HAERKINGEN


Wyss Kies und Beton AG Härkingen

Bürgergemeinde Härkingen


ERWEITERUNG KIESGRUBE UNTERE ALLMEND

Geltungsbereich Abbauplanung

1:10000

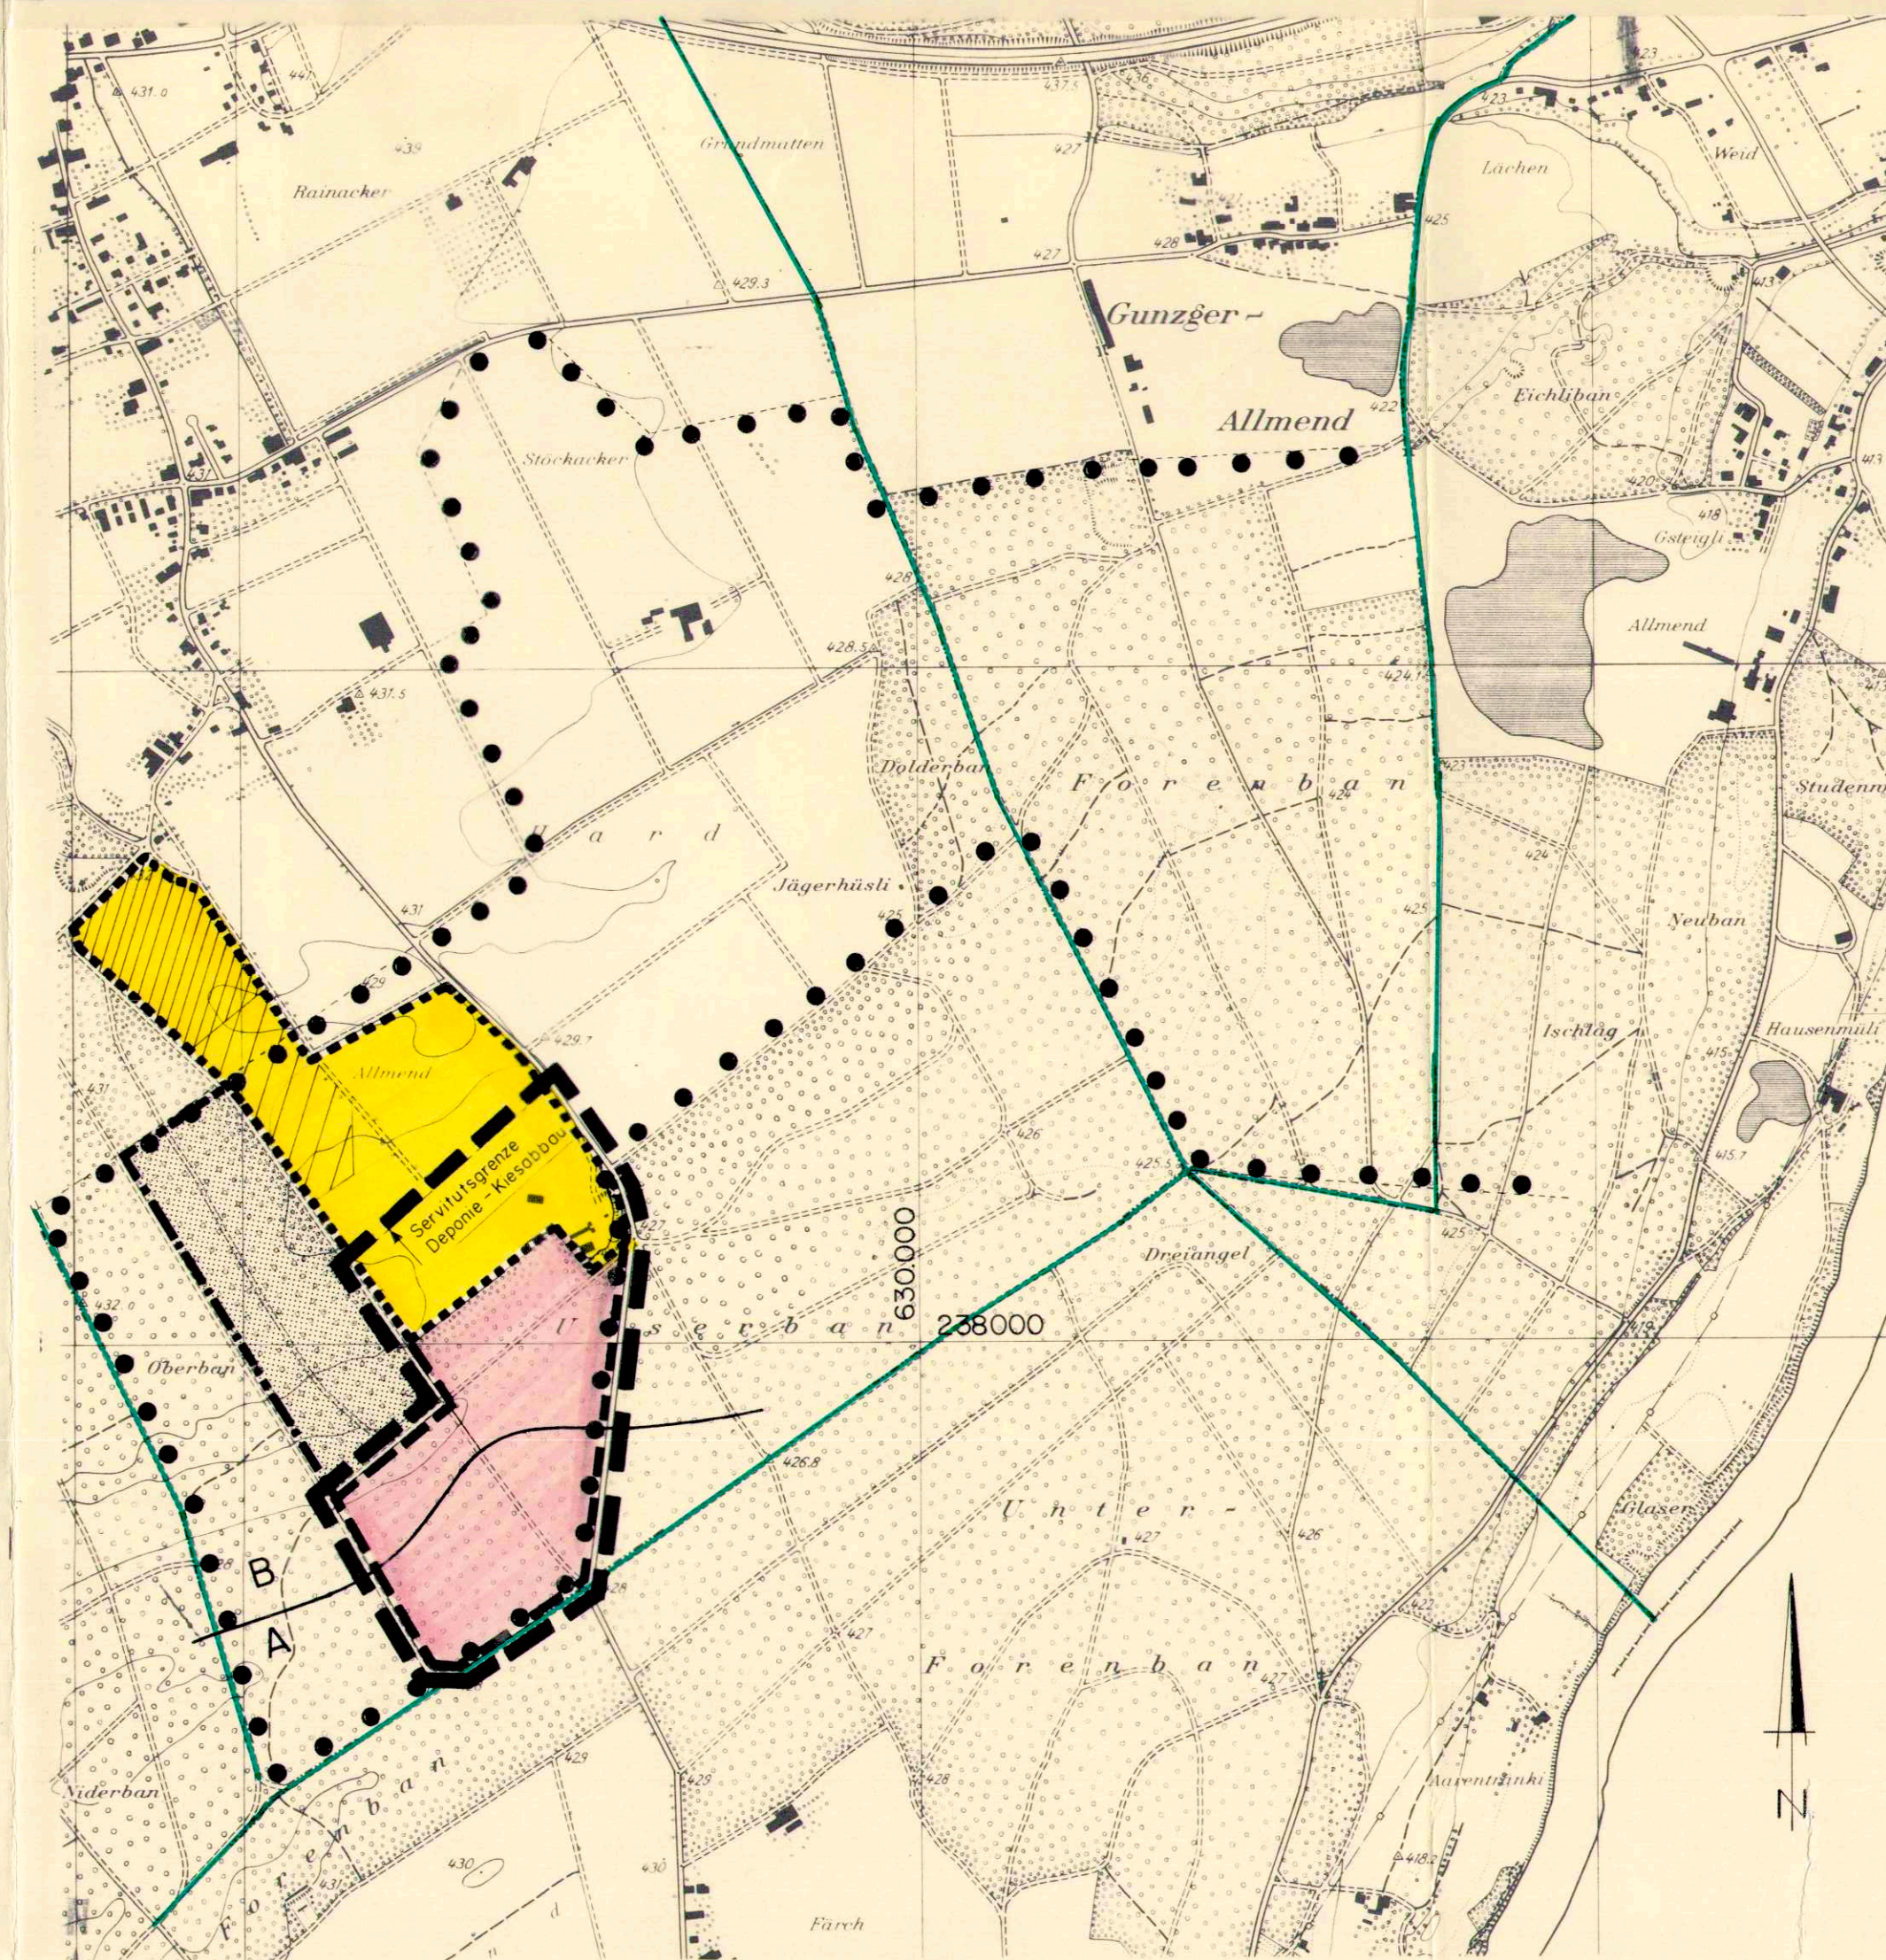

Legende

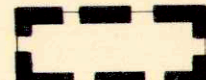-  Abbaubereich bewilligt
-  Abbaubereich projektiert ca. 1993 - 2022
-  Reserve - Abbaubereich
-  Geltungsbereich Abbauplanung
-  Rekultiviert bzw. aufgefüllt
-  Perimeter Kant. Kieskonzept
-  Gemeindegrenze
-  Rodungsfläche 1993 - ca. 2010
F = 174'000 m²
-  Grenze Gewässerschutzzone



Genehmigungsvermerk

Genehmigt vom Gemeinderat der Einwohnergemeinde Härkingen


Härkingen, den 17.9.1996Einwohnergemeinde Härkingen
Der Präsident: Die Gemeindeschreiberin:

Der Ammann:

Die Gemeindeschreiberin:

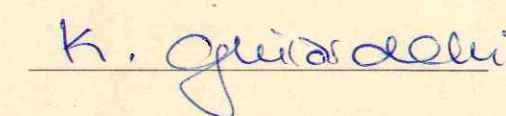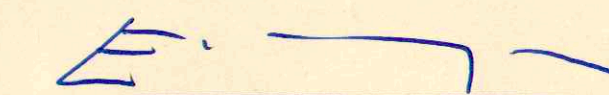

Genehmigt durch den Regierungsrat des Kantons Solothurn

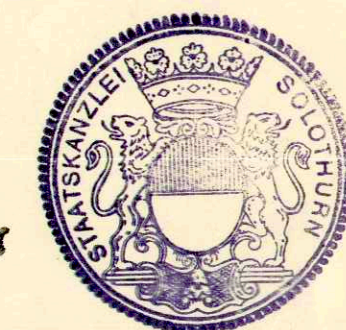Gemäss RRB Nr. 1693 vom 30. Juni 1997Solothurn, den 30. Juni 1997Der Staatsschreiber: Dr. K. Fehrschulz

						Dat. 11. Nov. 1991	Gez. ha
						Gr. 30/63	Vis. Str
						Plan Nr.	20093.73/1
2	6.7.1993	Projektbereinigung für öffentliche Auflage	ha	str.			
1	19.12.1991	Nachtrag Gewässerschutzzone und Kieskorridor	ha	str.			
Nr.	Datum		Gez.	Vis.	Rolle Nr.		

BSB + Partner
Ingenieure und Planer

Solothurn
Grenchen
Balsthal
Lengnau
Biberist
Oensingen
Kirchberg

BSB+