

KANTON SOLOTHURN

GEMEINDE HAERKINGEN

Wyss Kies und Beton AG Härkingen
Bürgergemeinde Härkingen

GESTALTUNGSPLAN

Erweiterung Kiesgrube
Untere Allmend

ABBAUPLAN

1:2000

PROFILE 1-5

Genehmigungsvermerk

Genehmigt vom Gemeinderat der Einwohnergemeinde Härkingen


Härkingen, den 17. 9. 1996
Einwohnergemeinde Härkingen
Der Präsident: Die Gemeindegemeinschaft:
Der Ammann: Die Gemeindegemeinschaft:

Genehmigt durch den Regierungsrat des Kantons Solothurn

Gemäss RRB Nr. 1693 vom 30. Juni 1997

Solothurn, den 30. Juni 1997

Der Staatsschreiber: Dr. K. R. R. R.

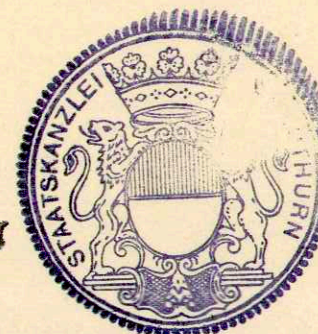


Legende



bestehender Wald




Aufgefüllt, rekultiviert und aufgeforstet

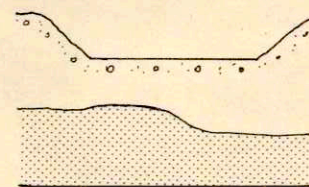


Kiesabbaulinie, Sohlenkote = 419.00m
= Höchster gemessener GWSP in den letzten 30 Jahren + 2m



Auffüllung
Darstellung max. Auffüllung (Variante C, Plan Nr. 20093.73/4)

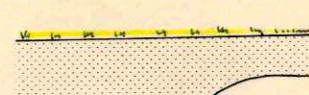

Sukzessionsflächen
(Grubenwand und Böschungen)

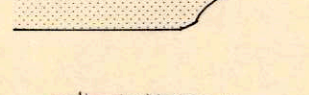


Aufgefüllt, rekultiviert und der
landwirtschaftlichen Nutzung zurückgeführt




Deponie Waldboden


PROFIL 1

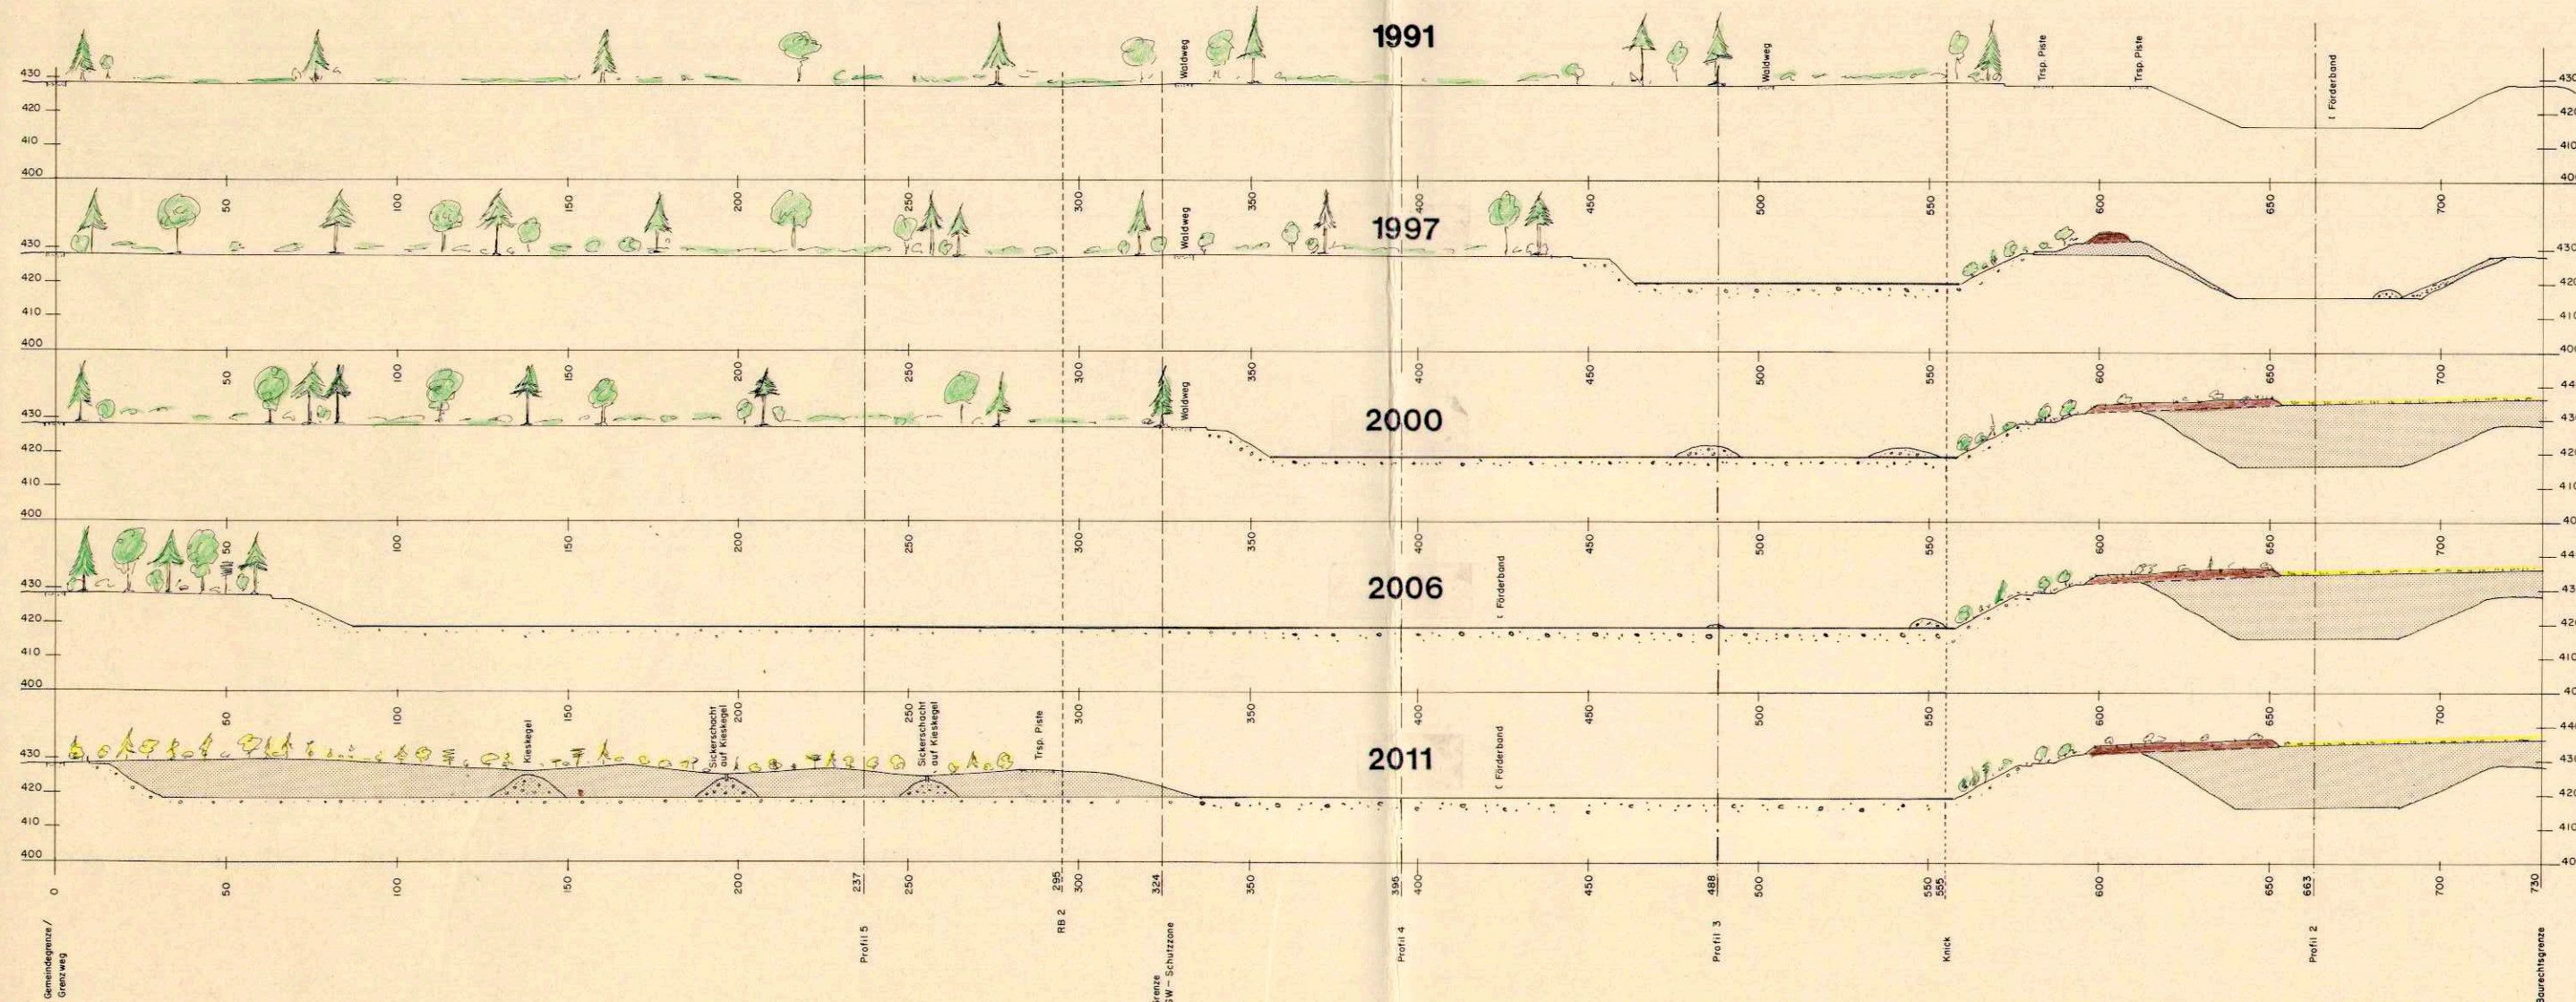


PROFIL 2

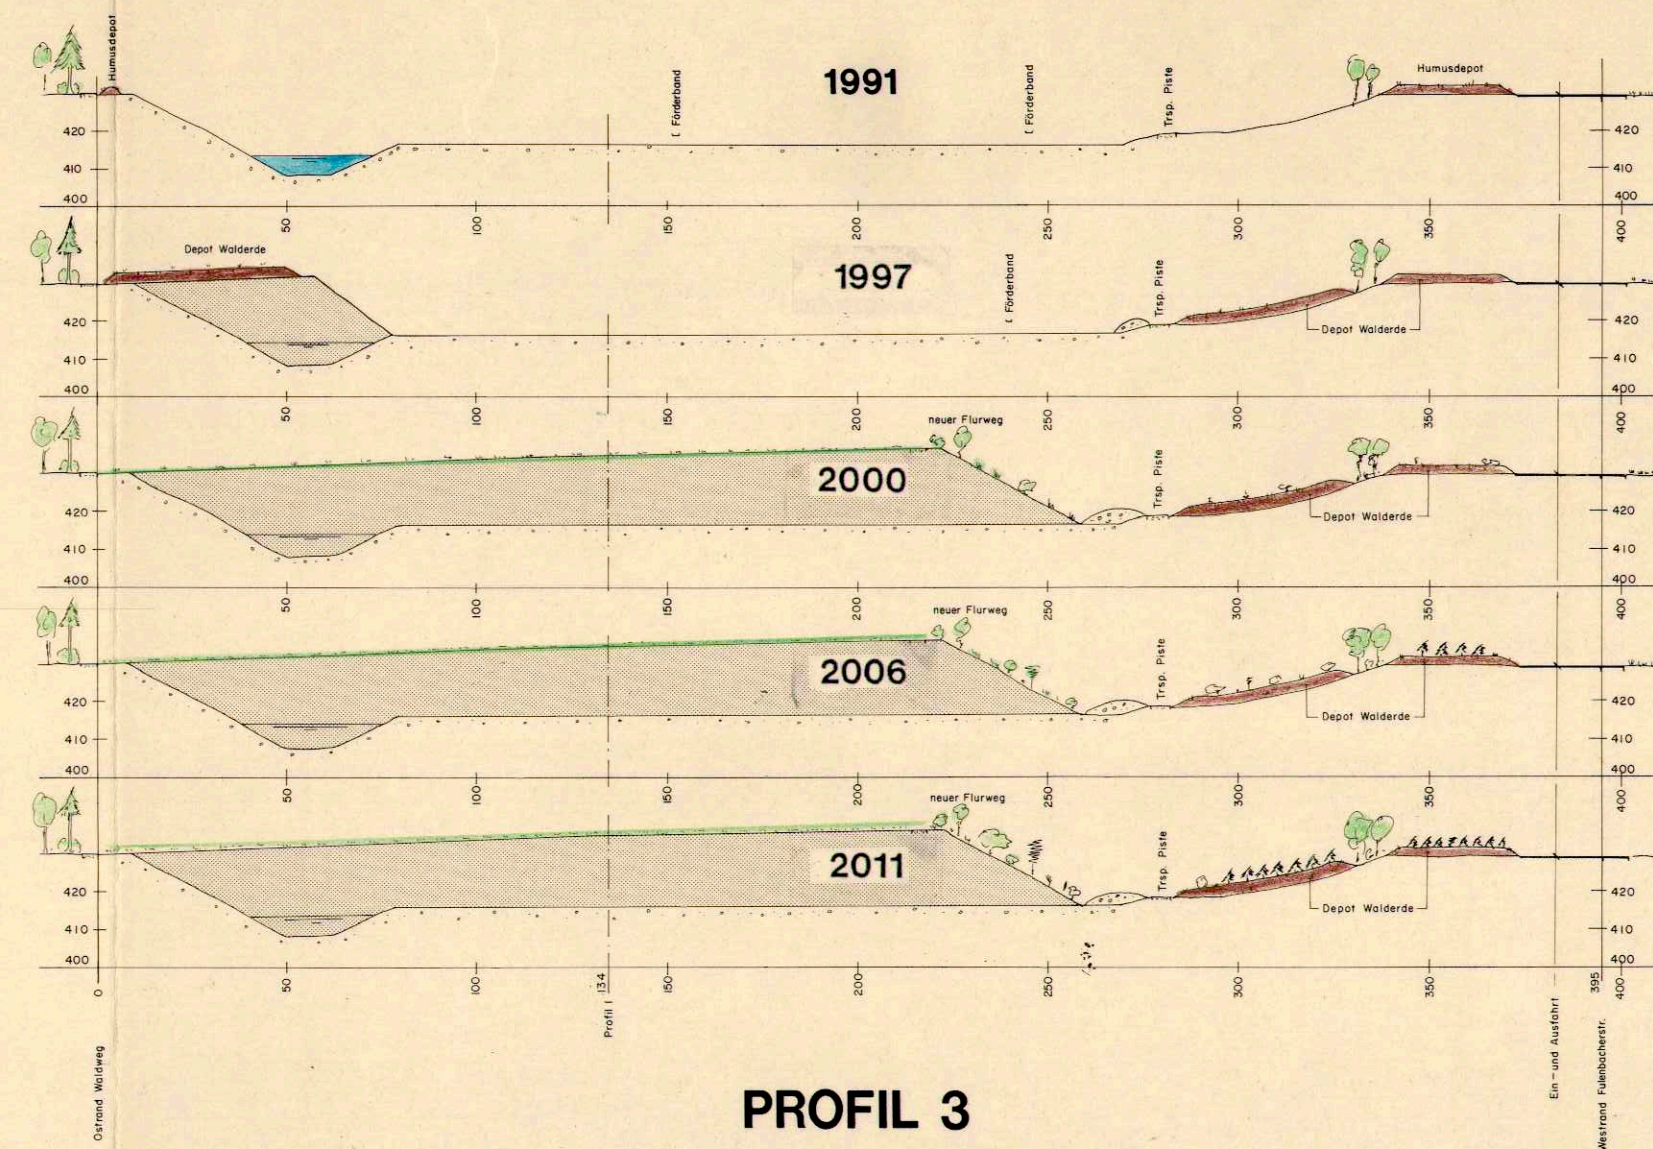

PROFIL 3

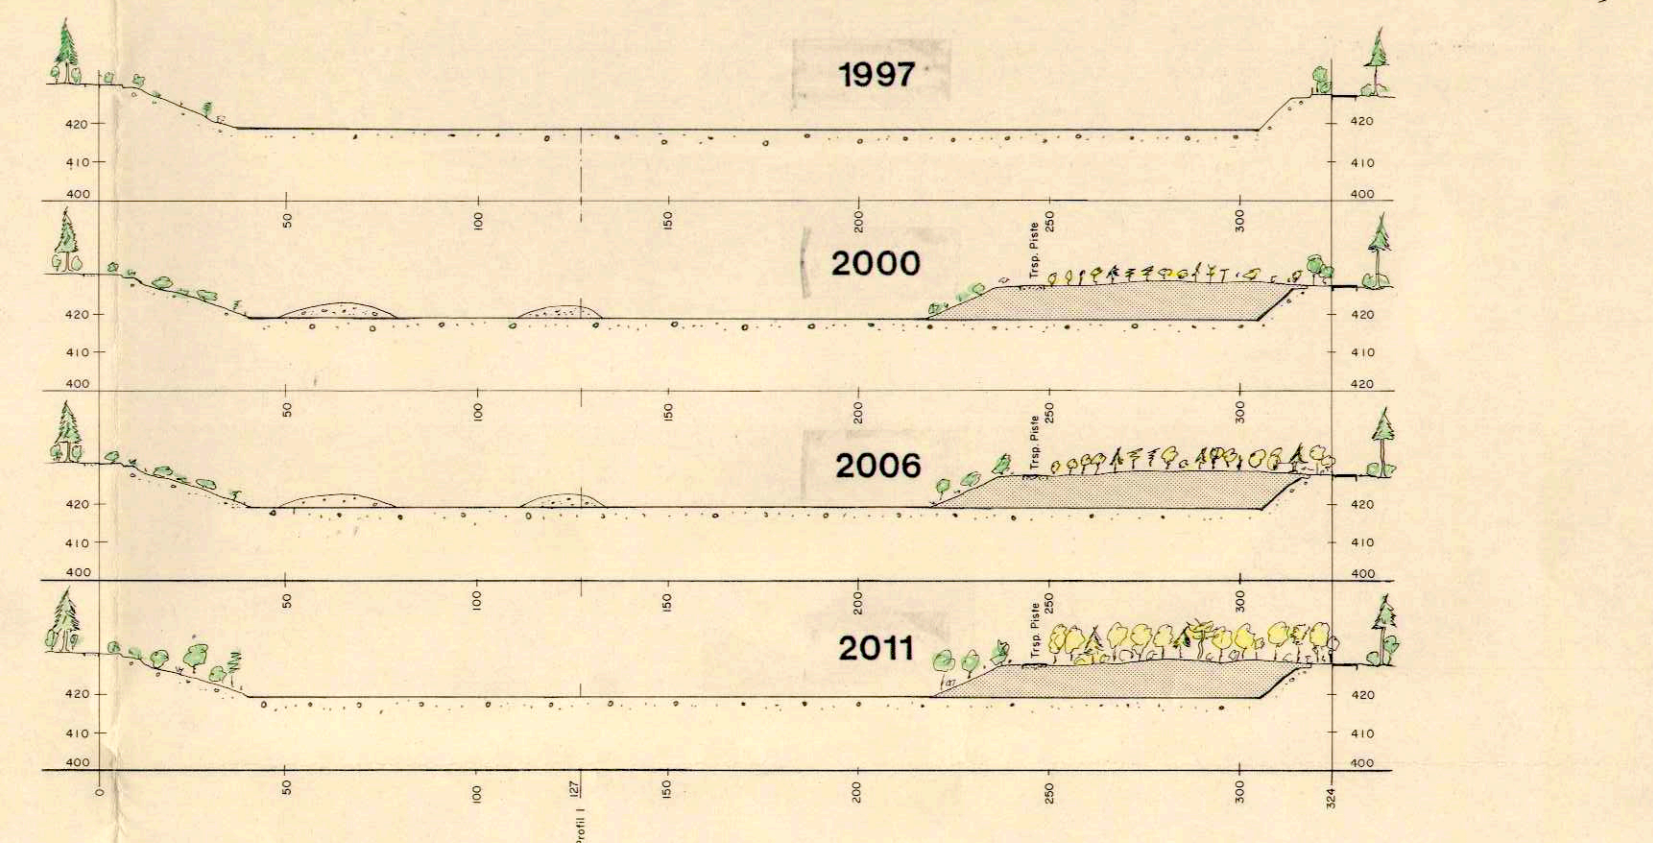

PROFIL 4

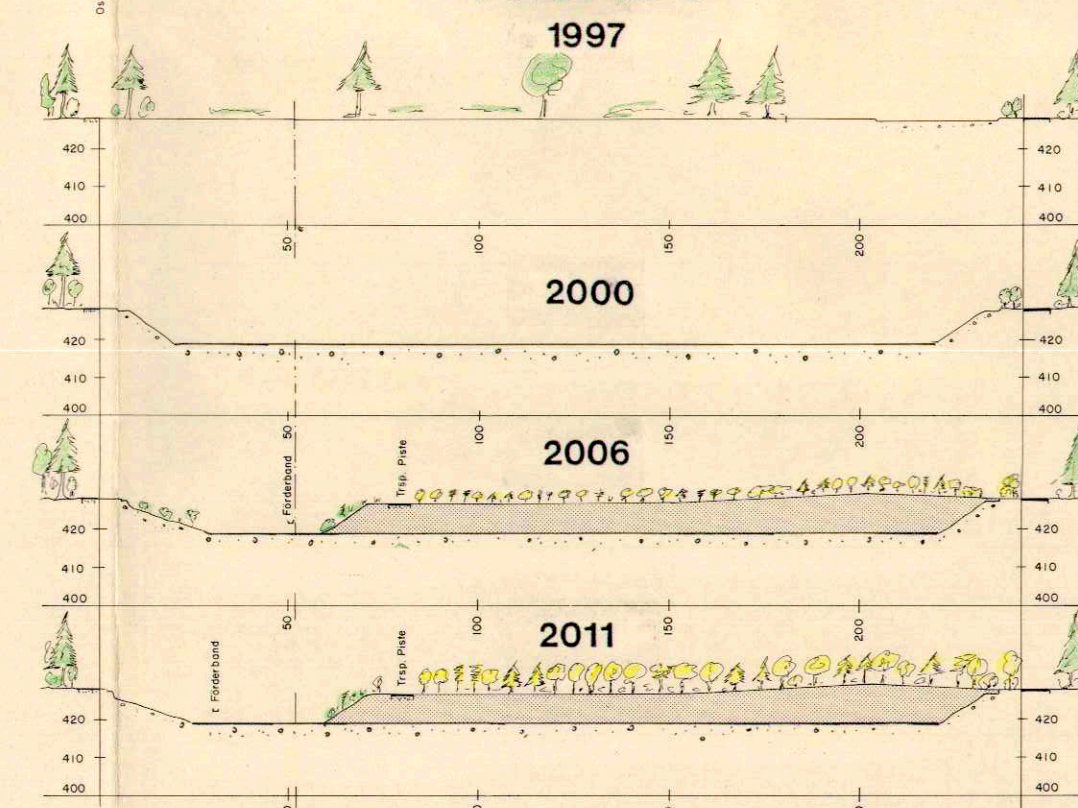

PROFIL 5

