

Legende

Genehmigungsinhalte

Geltungsbereich Gestaltungsplan	— — — — —
Baubereich Hauptbauten	— · — · — · —
Baubereich technische Aufbauten	- - - - -
Baubereich Unterniveau	- · - · - · -
Verkehrsfläche	▬ ▬ ▬ ▬ ▬
Parkierungsfläche	▬ ▬ ▬ ▬ ▬
Grünfläche	▬ ▬ ▬ ▬ ▬
Baum (Hochstamm)	⊙

Orientierende Inhalte

Bestehendes Gebäude	▬ ▬ ▬ ▬ ▬
Neues Gebäude	▬ ▬ ▬ ▬ ▬
Baulinie Egerkingenstrasse	- · - · - · -
Schmutzwasser best.	— · — · — · —
Schmutzwasser neu	— · — · — · —
Meteorwasser best.	— · — · — · —
Meteorwasser neu	— · — · — · —
Gas	— · — · — · —
Wasser	— · — · — · —
Strom	— · — · — · —
Telefon	— · — · — · —

Sonderbauvorschriften

Sonderbauvorschriften zum Gestaltungsplan Art. 1 bis 12 im Anhang.

Öffentliche Auflage: 18.5. - 18.6.2001
 Beschlossen durch den Gemeinderat am: 27. November 2001
 Namens der Einwohnergemeinde:
 Härkingen, 28. November 2001
 Der Gemeindepräsident Die Gemeindegemeinschaft



Bauherr und Grundigentümer:

EMIL EGGER AG
 Lager- und
 Güterverteilzentrum
 4624 HAERKINGEN

Planverfasser:

Anliker AG
 Generalunternehmung
 Meierhöfistrasse 18
 6021 Emmenbrücke

Härkingen,

23. Nov. 2001



± 0.00 = 431.20 m ü.M.

Bauherr : Emil Egger AG, Industrie Lischmatt, 4624 Härkingen


Objekt : Betriebsverweiterung ETE Egger AG, 4624 Härkingen

Bauteil : **Gestaltungsplan** 1 : 500

ANLIKER AG Generalunternehmung Meierhöfistrasse 18 6021 Emmenbrücke Tel. 041-268 88 00 Fax. 041-260 11 56

Erstellt : FG 04.04.2001 Format : 84/45
 Ergänzt : FG 23.11.2001 Objekt Nr. : 53260

ETE 50 a

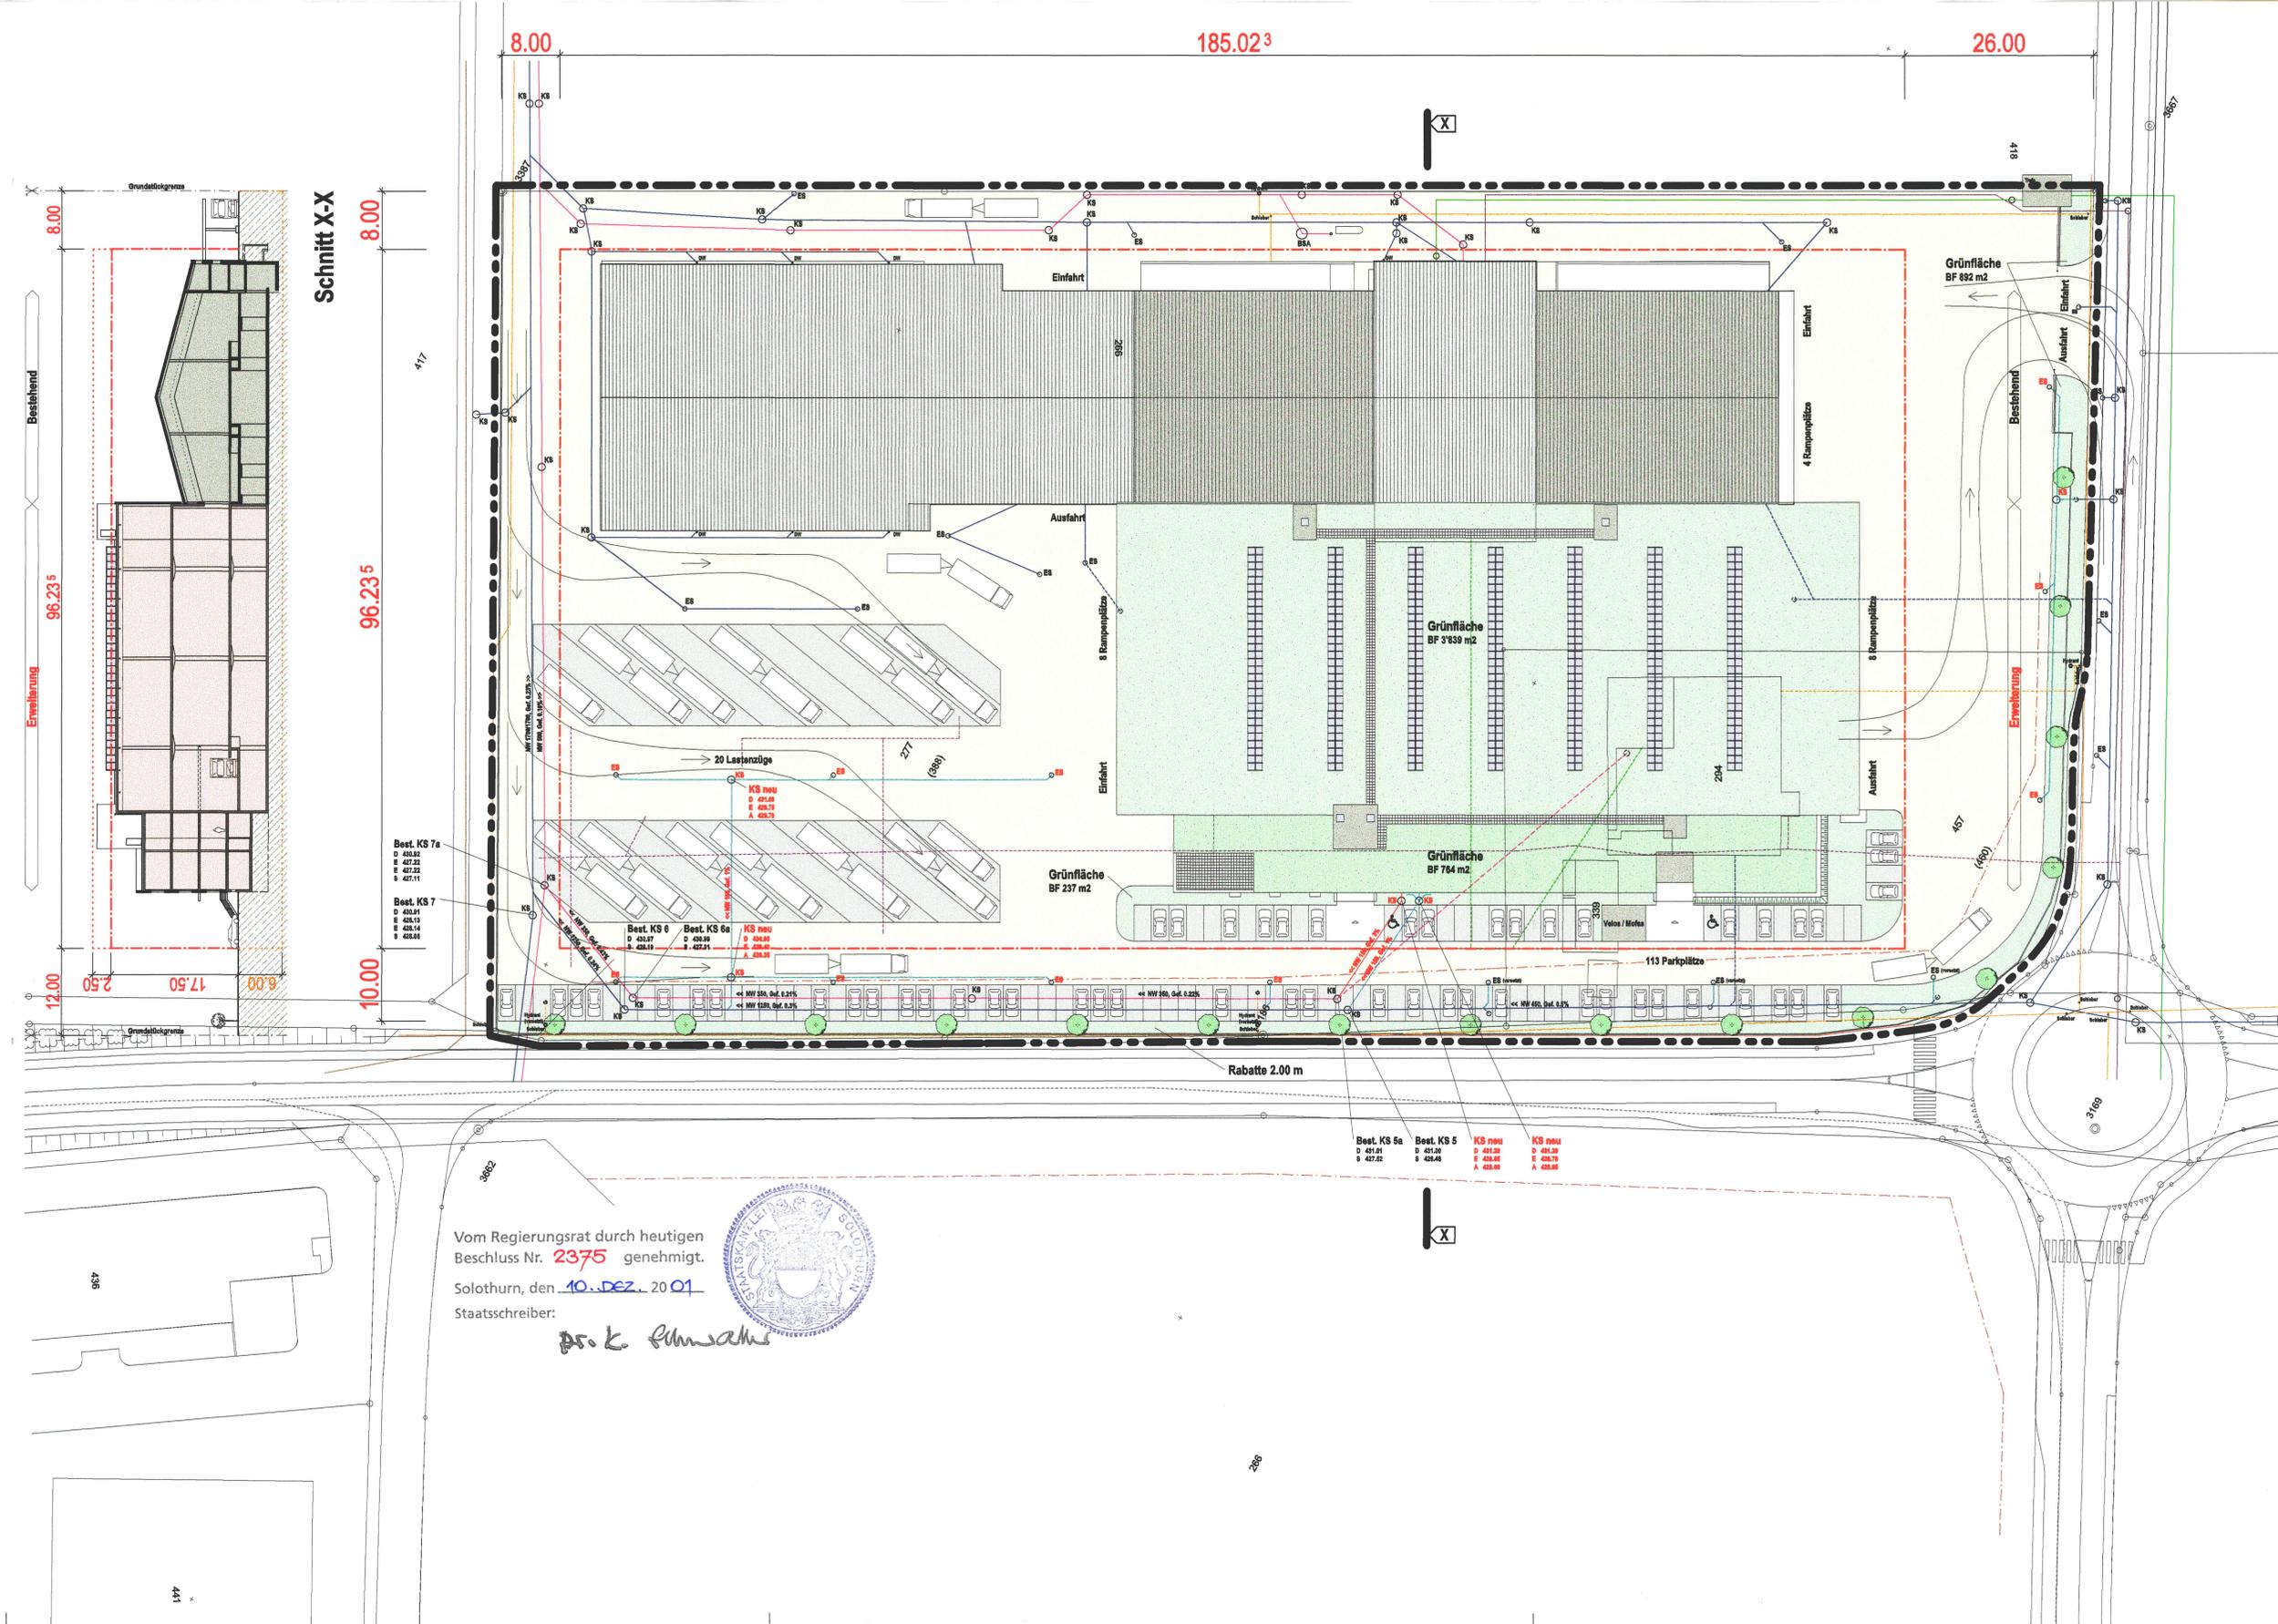

Vom Regierungsrat durch heutigen
 Beschluss Nr. 2375 genehmigt.
 Solothurn, den 10. Dez. 2001
 Staatsschreiber:



Dr. K. Fuchs