

Erschliessungsplan 1:1000

KANTONALER NUTZUNGSPLAN ERSCHLIESSUNGSPLAN GLEISANLAGEN STRASSEN- UND BAULINIENPLAN BRIEFZENTRUM HÄRKINGEN

Situation 1:1000


Genehmigungsexemplar

- 1. Öffentliche Auflage vom 12. März 2004 bis 13. April 2004
 - 2. Öffentliche Auflage vom 10. Dezember 2004 bis 14. Januar 2005
- Vom Regierungsrat genehmigt durch RRB Nr. 2005/548 vom 1. März 2005

Der Staatsschreiber:
Dr. K. Ammann



baderpartner
STADT PLANEN BAUEN NUTZEN
Telefonnummer 031 4000 4000 Solothurn
Fax 031 4000 4000
25. Februar 2005

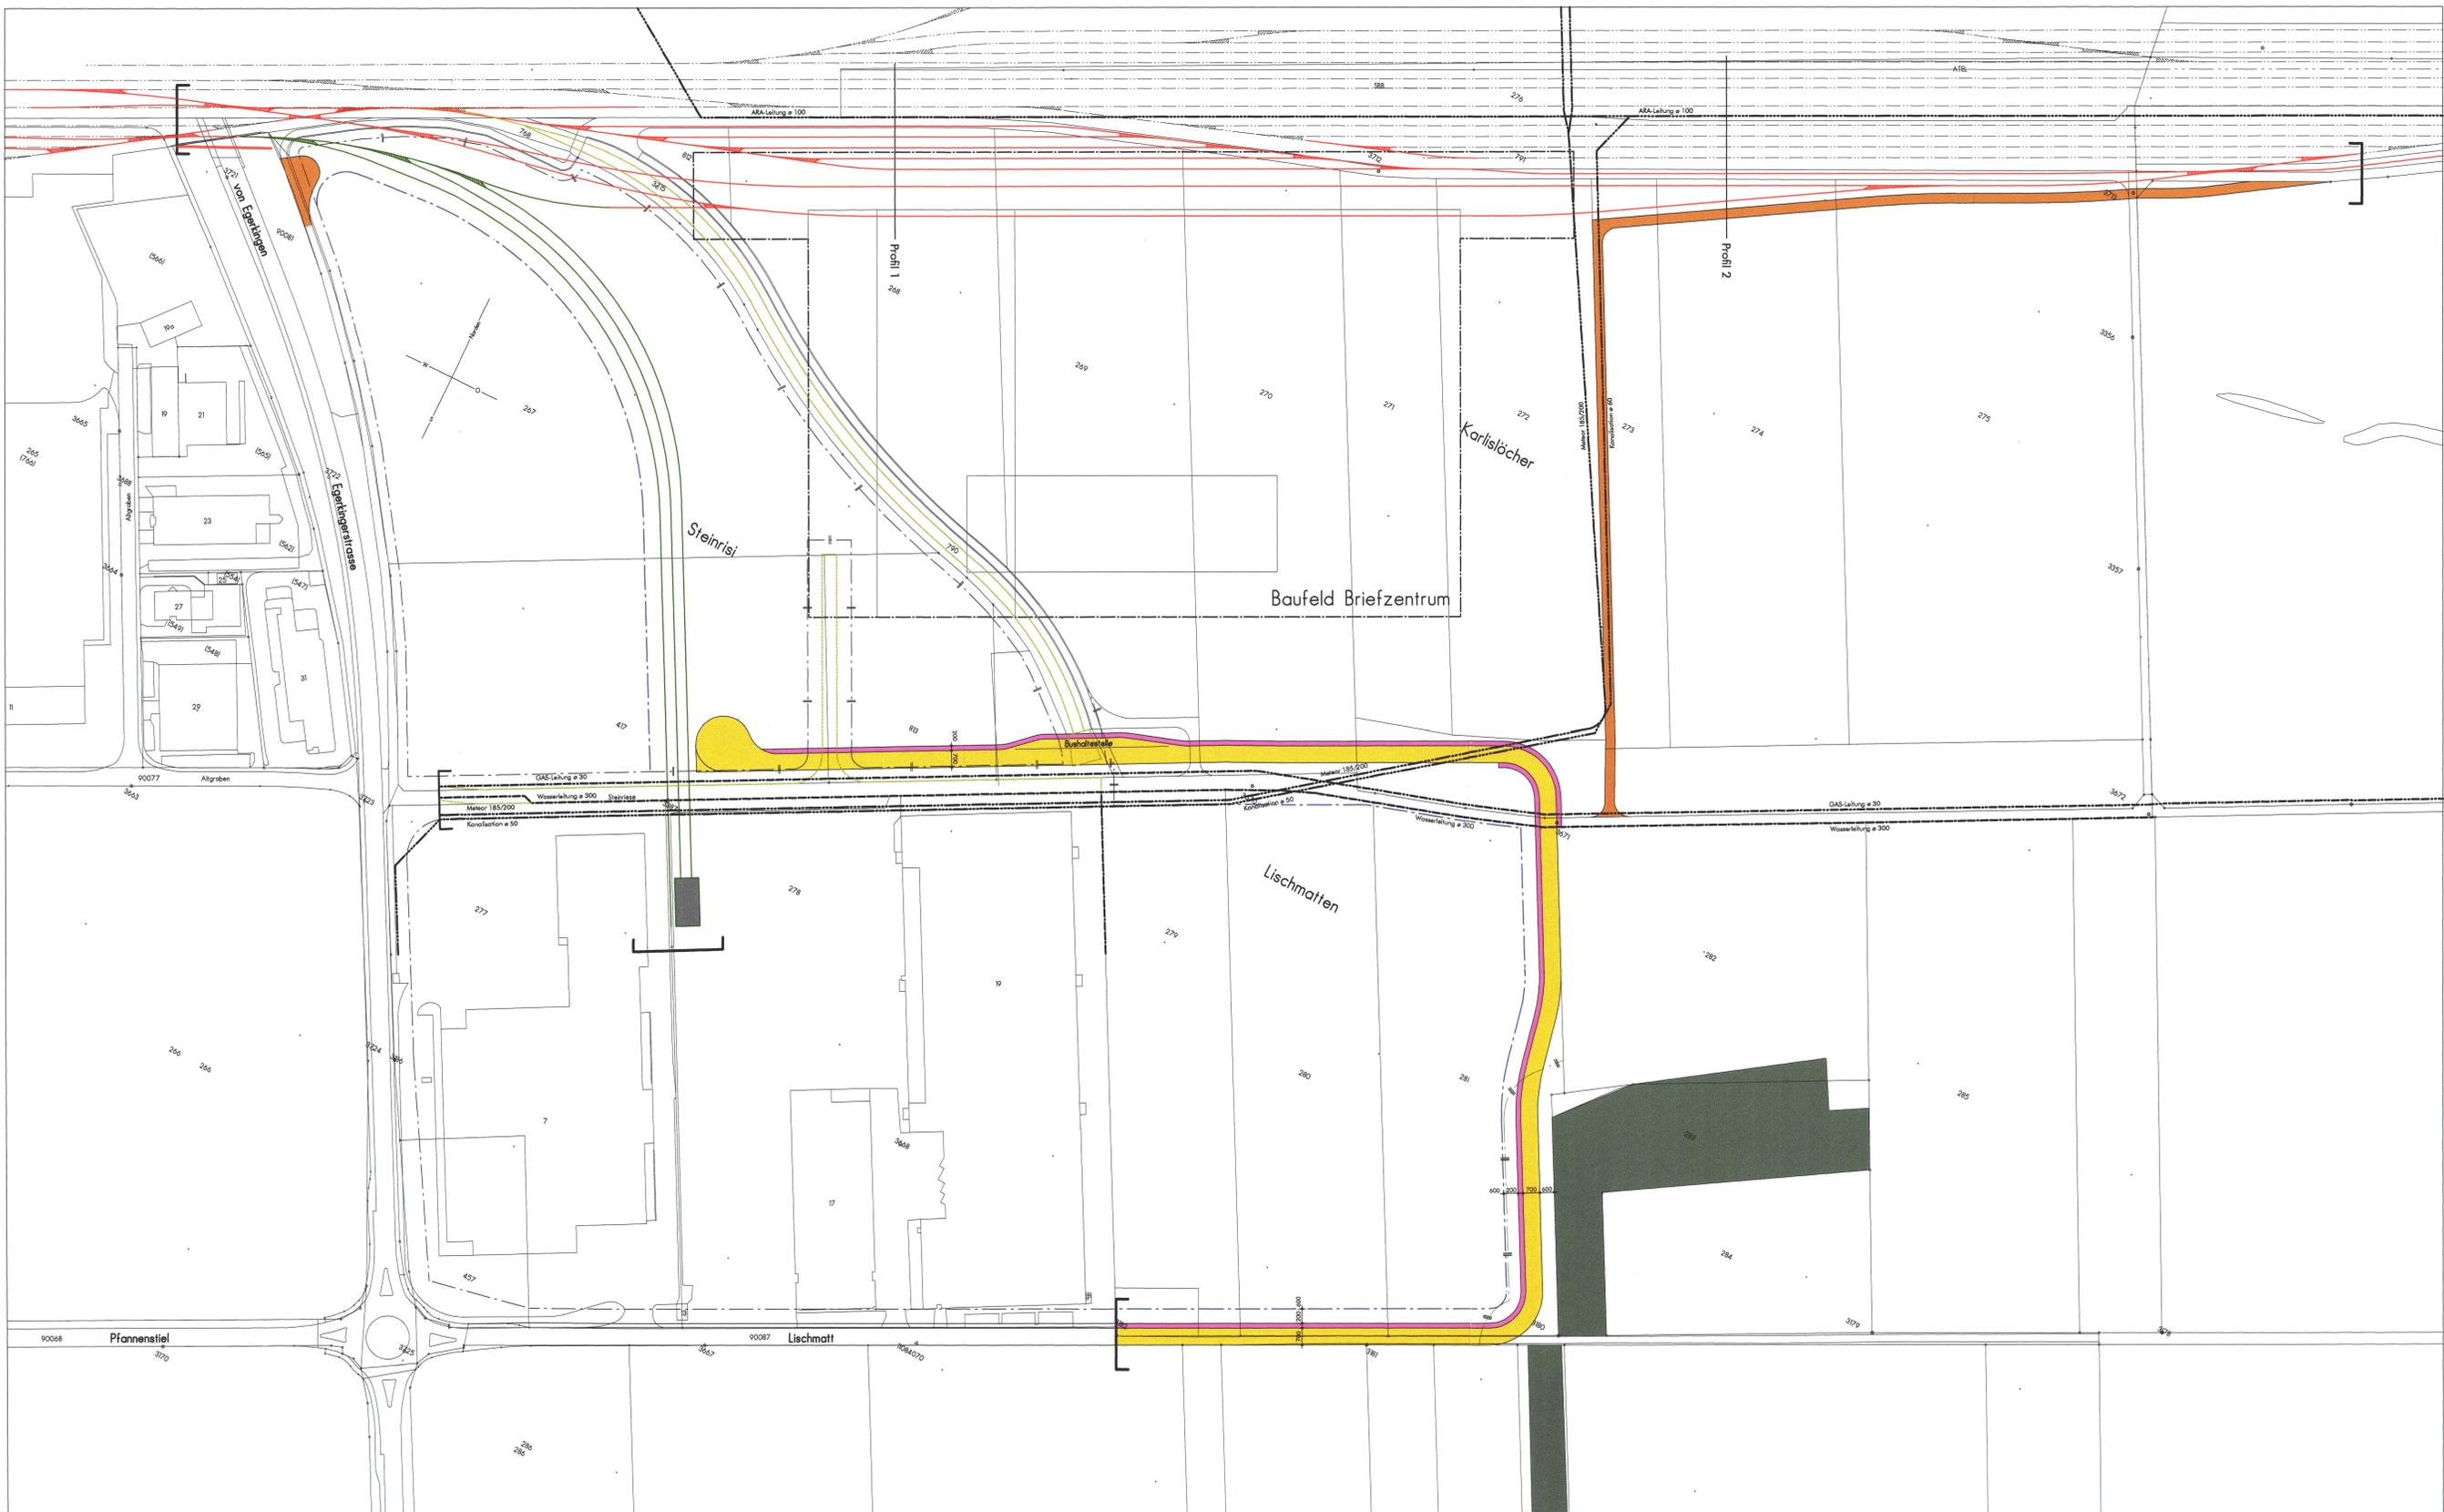

Legende Genehmigungsinhalt:

- Planbegrenzung
- Neue Baulinien
- Aufgehobene Baulinien
- Aufgehobene Baulinien Wald, Hecke, Gewässer
- Neue Gleisanlage SBB Briefzentrum
- Neue Gleisanlage ALCADIS / EGGER
- Aufhebung Gleisanlage
- Aufhebung Erschliessungsstrasse
- neue öffentliche Erschliessungsstrasse (§ 68 lit. f PBC)
- Gehweg (§ 68 lit. f PBC)
- Umschlagplatz ALCADIS
- Wendeplatz Flurweg neu

Legende Orientierungsinhalt:

- Bestehende Baulinien
- Wald
- GAS-Leitung
- Meteorwasserleitung
- Kanalisationsleitung/ARA-Leitung
- Wasserleitung Zweckverband