

75/4

SCHWEIZ NATIONALSTRASSEN

MAPPE

BEILAGE



N1

(E4 - E9)


Nat. Str. 1. Kl.			
Abchnitt:	Teilstrecke:	km	Bereinigtes km
BERN	OENSINGEN	209.500	
N2 BASEL	Verzweigung Härkingen	217.800	SO
ZÜRICH	RUPPOLDINGEN	224.180	

Situation 1:500

Ausbau der Kreuzung Lischmattenstrasse
Kts. Str. Neuendorf / Gunzgen in Härkingen
(Restaurant Pflug)

Kantonale Behörde:	Eingangsstempel:	Eintragung im Prüfungsprotokoll:	Datum der Gesuchstellung:
Baudepartement des Kantons Solothurn			
Projektverfasser:	Entw. Gezeichnet Kontr. Datum	Genehmigung des Projektes:	Bemerkungen:
E. Frey dipl. Ing. ETH / SIA Olten	19.12.66 8.4.68 21.3.69	provisorisch: definitiv:	
Interne Nr. 83 / 63	Ausfertigung für:	Nr. O 60.1.10	

GEMEINDE HÄRKINGEN
M. 1:500

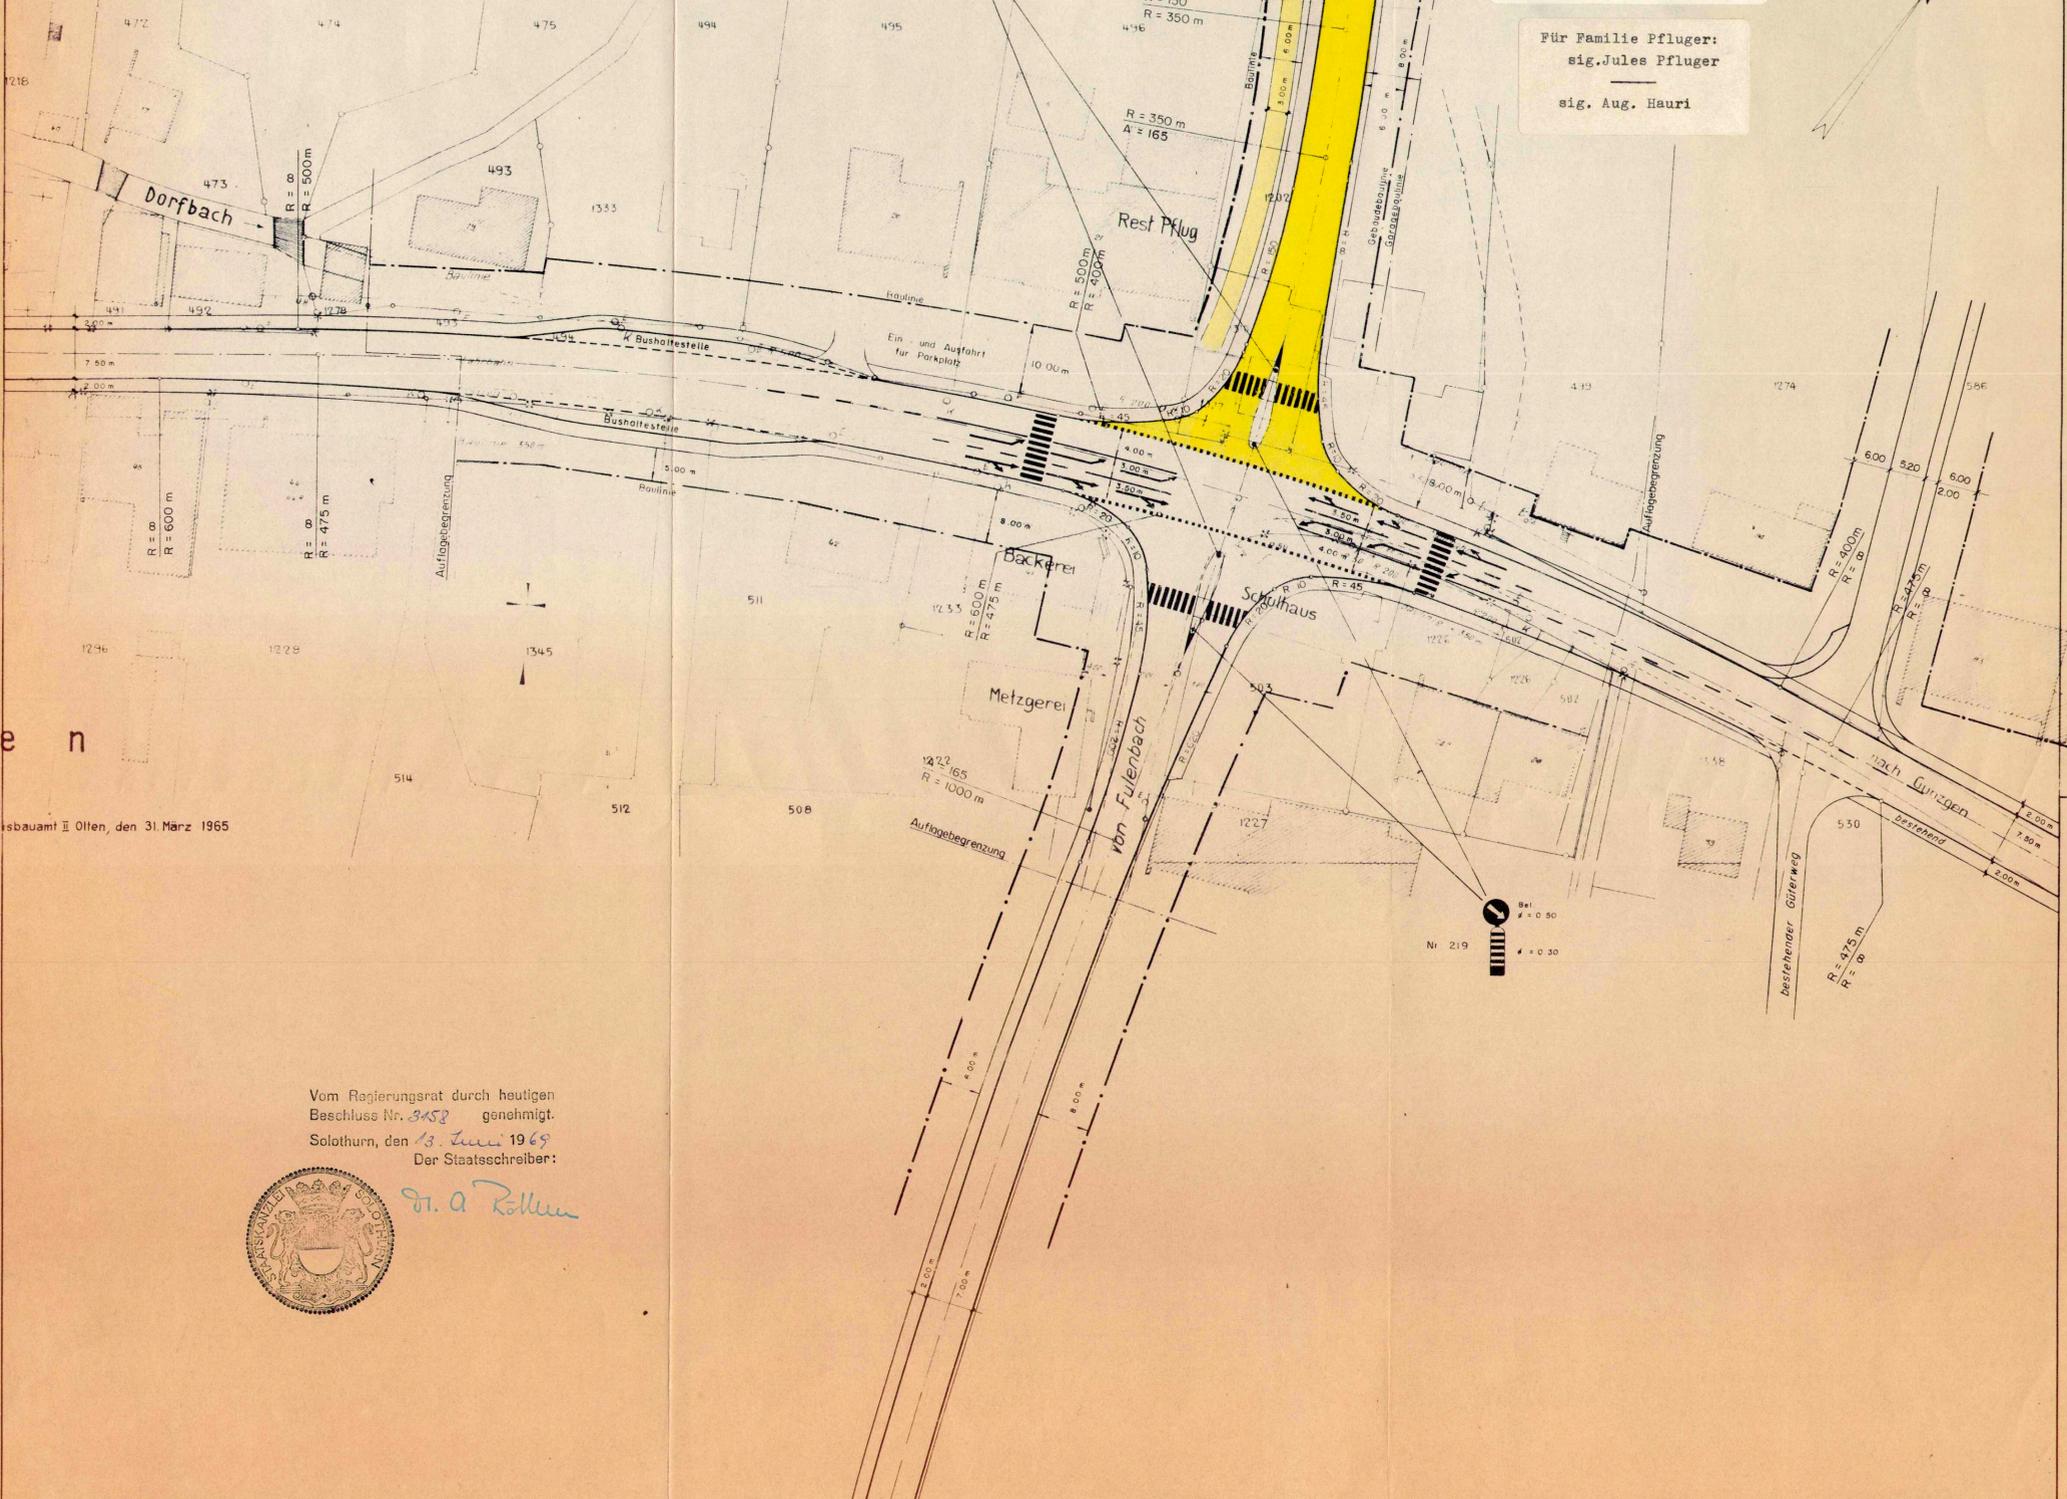

Die Unterzeichneten erklären sich mit vorliegendem Plan 1:500 betreffend Gebäude- und Garagebaulinieneinstand bei der Einführung der Lischmattenstr. in die Mittelgässstrasse in Härkingen einverstanden und ziehen die s.Zt. in dieser Angelegenheit erhobenen Einsprachen zurück.
Härkingen, den 2. Mai 1969.

Für Familie Pfluger:
sig. Jules Pfluger
sig. Aug. Hauri

Vom Regierungsrat durch heutigen Beschluss Nr. 3452 genehmigt.
Solothurn, den 13. Juni 1969
Der Staatsschreiber:



Dr. A. Röllin