

# Querprofile 1:100



Kanton Solothurn

Gemeinde Härkingen / Gunzgen

## KANTONALER NUTZUNGSPLAN ERSCHLIESSUNGSPLAN GLEISANLAGEN BRIEFZENTRUM HÄRKINGEN

Querprofile 1:100

Genehmigungsexemplar

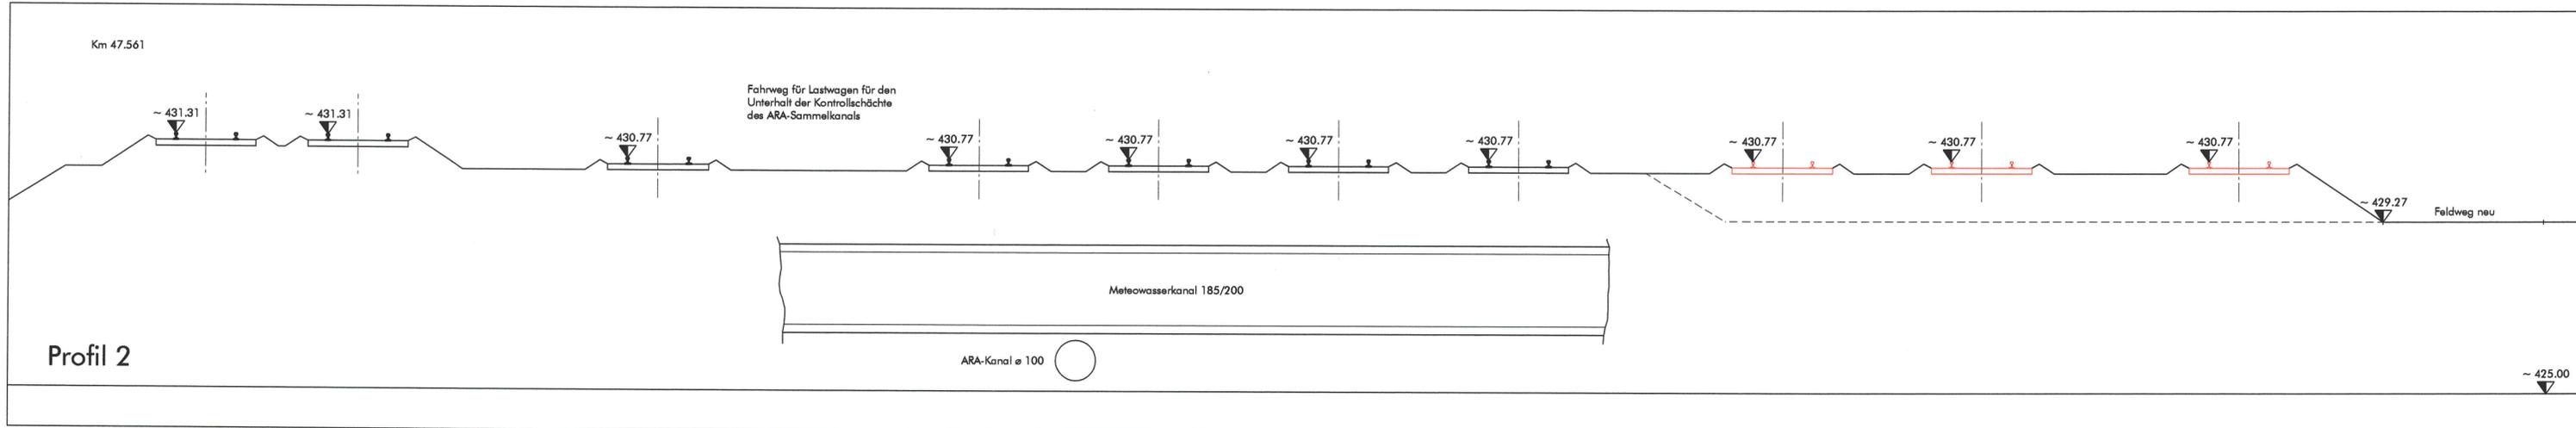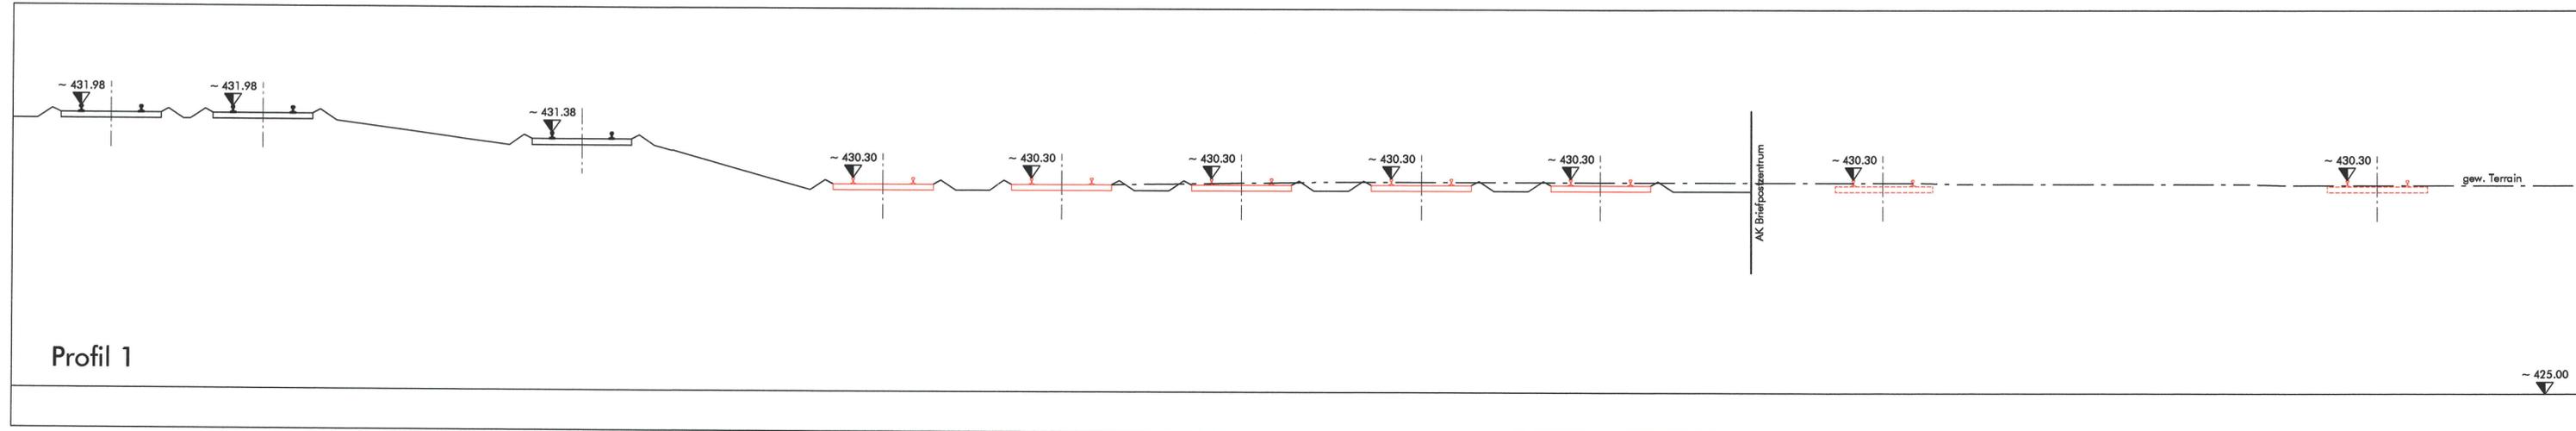

1. Öffentliche Auflage vom 12. März 2004 bis 13. April 2004

2. Öffentliche Auflage vom 10. Dezember 2004 bis 14. Januar 2005

Vom Regierungsrat genehmigt durch RRB Nr. 2005/548 vom 1. März 2005

Der Staatsschreiber:

*Dr. K. P. ...*

