

75 / 44

Kanton Solothurn

Gemeinde Härkingen



Teilzonen- und Erschliessungsplan Gewerbezone Russmatten, Härkingen

Situation 1 : 1'000

Index	Datum	Aenderungen	gez.	gepr.	gen.	Oensingen, 19.05.2005	geprüft:	genehmigt:
						gezeichnet: eww	Plan Nr.	
						Grösse: 60 x 84	20722 / 1	
						Rolle Nr.:		
						CAD-File: M:\Härkingen\20722 TeilzplRussmatten\20722_1.dgn		
						gedruckt: 05-JUL-2007 12:05	user: nac	

AV- Grundlage vom: 18. Januar 2005
www.bsb-partner.ch
Biberist Tel. 032 671 22 22 Fax 032 671 22 00
Oensingen Tel. 062 388 38 38 Fax 062 388 38 00
Grenchen Tel. 032 654 59 30 Fax 032 654 59 31
Schliern/Bern Tel. 031 978 00 78 Fax 031 978 00 79


BSB + Partner
Ingenieure und Planer

Zonen-, Strassen- und Baulinienplan mit RRB Nr. 1768 vom 28. August 2001

Legende:

Orientierungsinhalt

- Bauzonengrenze
- Abgrenzung Reservezone
- Erschliessungsstrasse
- Sammelstrasse
- Private Erschliessungsstrassen
- Fusswege / Trottoirs
- Industriezone
- Häcken geschützt nach NHV
- Baulinie
- Baulinie
- geplante Strassenlinien
- Abgrenzung Geltungsbereich Kanton / Gemeinde

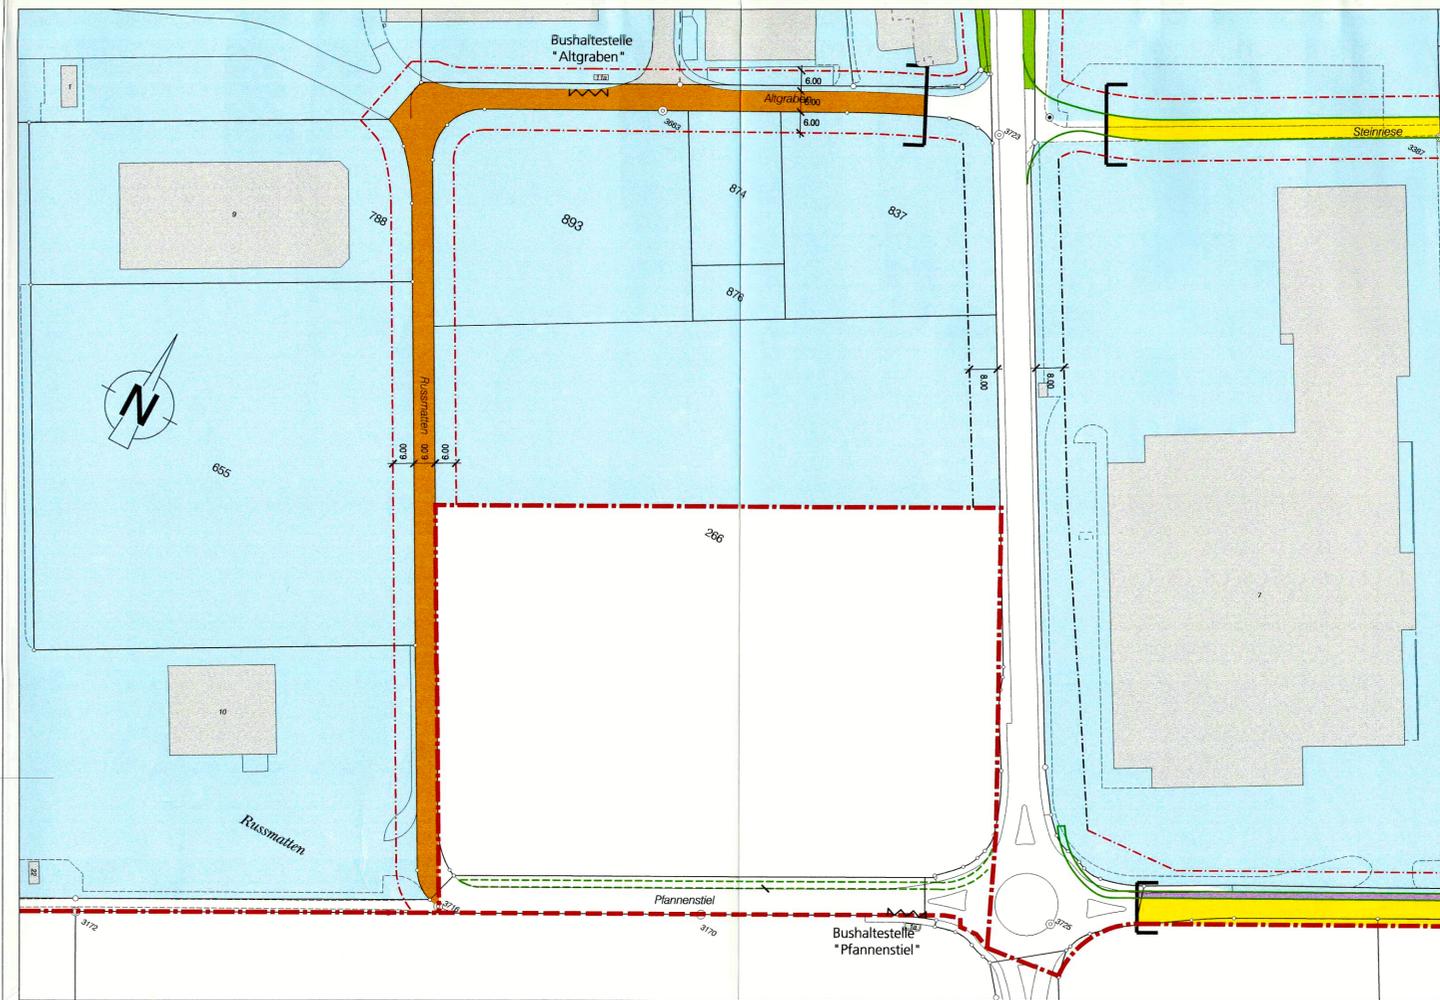

Teilzonen- und Erschliessungsplan neu


Legende:

Genehmigungsinhalt

- Bauzonengrenze
- Erschliessungsstrasse
- Sammelstrasse
- Fusswege / Trottoirs
- Gewerbezone Russmatten
- Baulinie
- geplante Strassenlinien
- Abgrenzung Geltungsbereich Kanton / Gemeinde

Orientierungsinhalt

- best. Baulinie

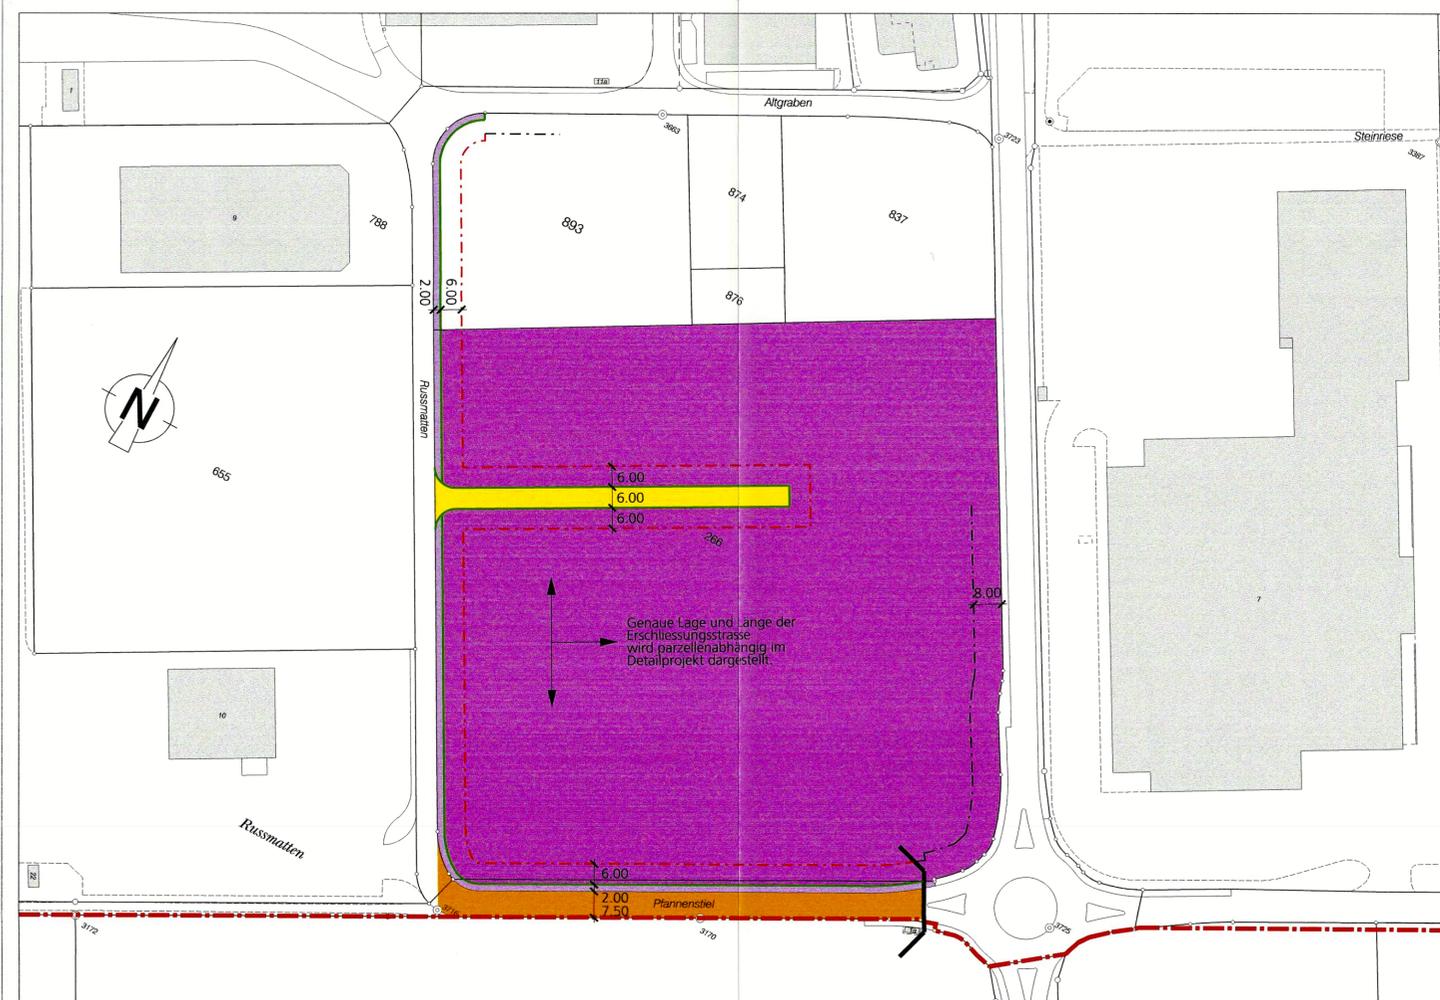

Öffentliche Auflage vom 10. Mai bis 8. Juni 2007

Beschlossen vom Einwohnergemeinderat am 26. Juni 2007

Der Gemeindepräsident:

Der Gemeindegemeinderat:

[Signature]



[Signature]

Genehmigt vom Regierungsrat des Kantons Solothurn

gemäss RRB Nr. 1397 vom 21. Aug. 2007

Der Staatsschreiber:



Dr. K. Rühmli