

75/ 54

Kanton Solothurn

Gemeinde Härkingen



# Änderung Bauzonenplan und Strassen- und Baulinienplan GB Härkingen Nr. 59 und 60

Situation 1 : 1'000

| Index              | Datum      | Änderungen                                  | gez.                                   | gepr. | gen. | Oersingen,<br>18.05.2011                                              | geprüft:<br>tie | genehmigt:<br>RR |
|--------------------|------------|---------------------------------------------|----------------------------------------|-------|------|-----------------------------------------------------------------------|-----------------|------------------|
|                    |            |                                             |                                        |       |      | gezeichnet: sda/ch<br>Grösse: 60 / 84<br>Rolle Nr.: 21148 / 1         |                 |                  |
| 1                  | 10.08.2011 | gemäss kantonomer Vorprüfung vom 02.08.2011 | mwv                                    | tie   | RR   | CAD-File: M:\Härkingen\21148 Umsetzung GB 59_60\genehmigt\21148_1.gpx |                 |                  |
| AV- Grundlage vom: |            | 19.04.2010 / 24.10.2011                     | gedruckt: 28-OCT-2011 10:47 user: nilu |       |      |                                                                       |                 |                  |

www.bsb-partner.ch

Biberist Tel. 032 671 22 22 Fax 032 671 22 00  
Oersingen Tel. 062 388 38 38 Fax 062 388 38 00  
Grenchen Tel. 032 654 59 30 Fax 032 654 59 31  
Schliern/Bern Tel. 031 978 00 78 Fax 031 978 00 79

BSB + Partner  
Ingenieure und Planer



## Legende

### Genehmigungsinhalt

- Gewerbezone G ES III
- Immissionsschutzstreifen IS
- Neue Baulinie Hecke
- Hecke / Baulinie Hecke aufgehoben

### Orientierungsinhalt

#### Bauzonenplan

- Wohnzone zweigeschossig W2b
- Wohnzone zweigeschossig W2a
- Bauzonengrenze

#### Strassen- und Baulinienplan

- Erschliessungsstrasse
- Baulinien
- Hecken

Planaufgabe vom 8. September bis 10. Oktober 2011  
Beschluss vom Einwohnerrat Härkingen  
Härkingen, 30. August 2011

Der Gemeindepräsident :

*[Signature]*



Die Gemeindegemeinschaft :

*[Signature]*

Genehmigt vom Regierungsrat des Kantons Solothurn  
mit RRB Nr. 2585 vom 13.12.11  
publiziert im Amtsblatt Nr. 56 vom 16.12.11




Der Staatsschreiber :

*[Signature]*


Bauzonenplan rechtsgültig  
RRB Nr.1768 vom 28.08.2001

orientierend

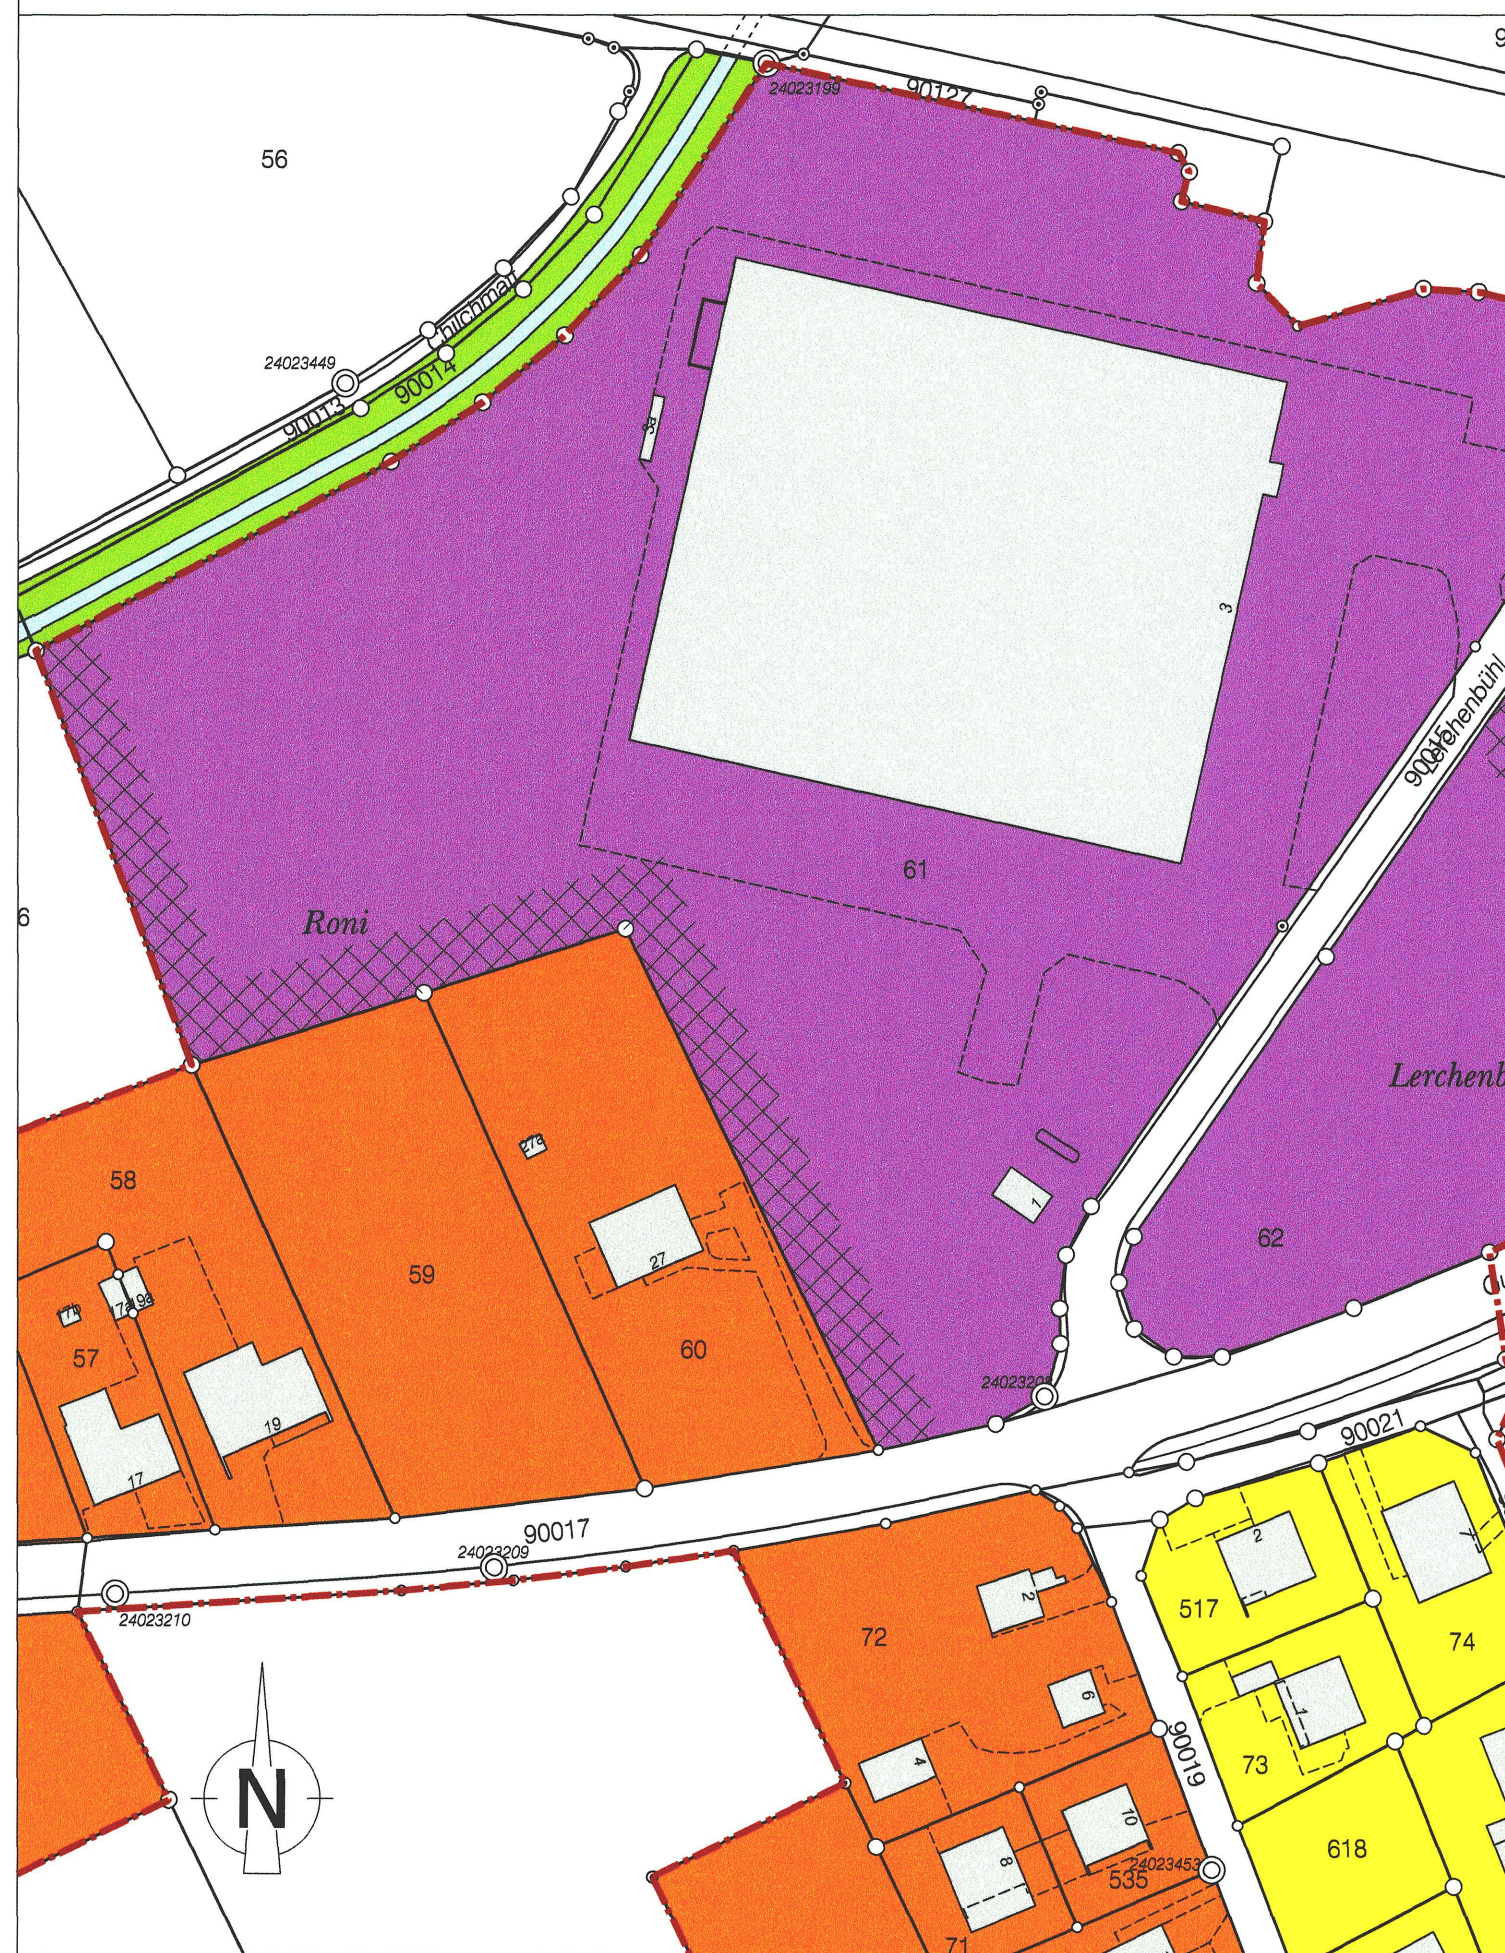

Änderung Bauzonenplan  
RRB Nr. 2585 vom 13.12.11

Genehmigungsinhalt

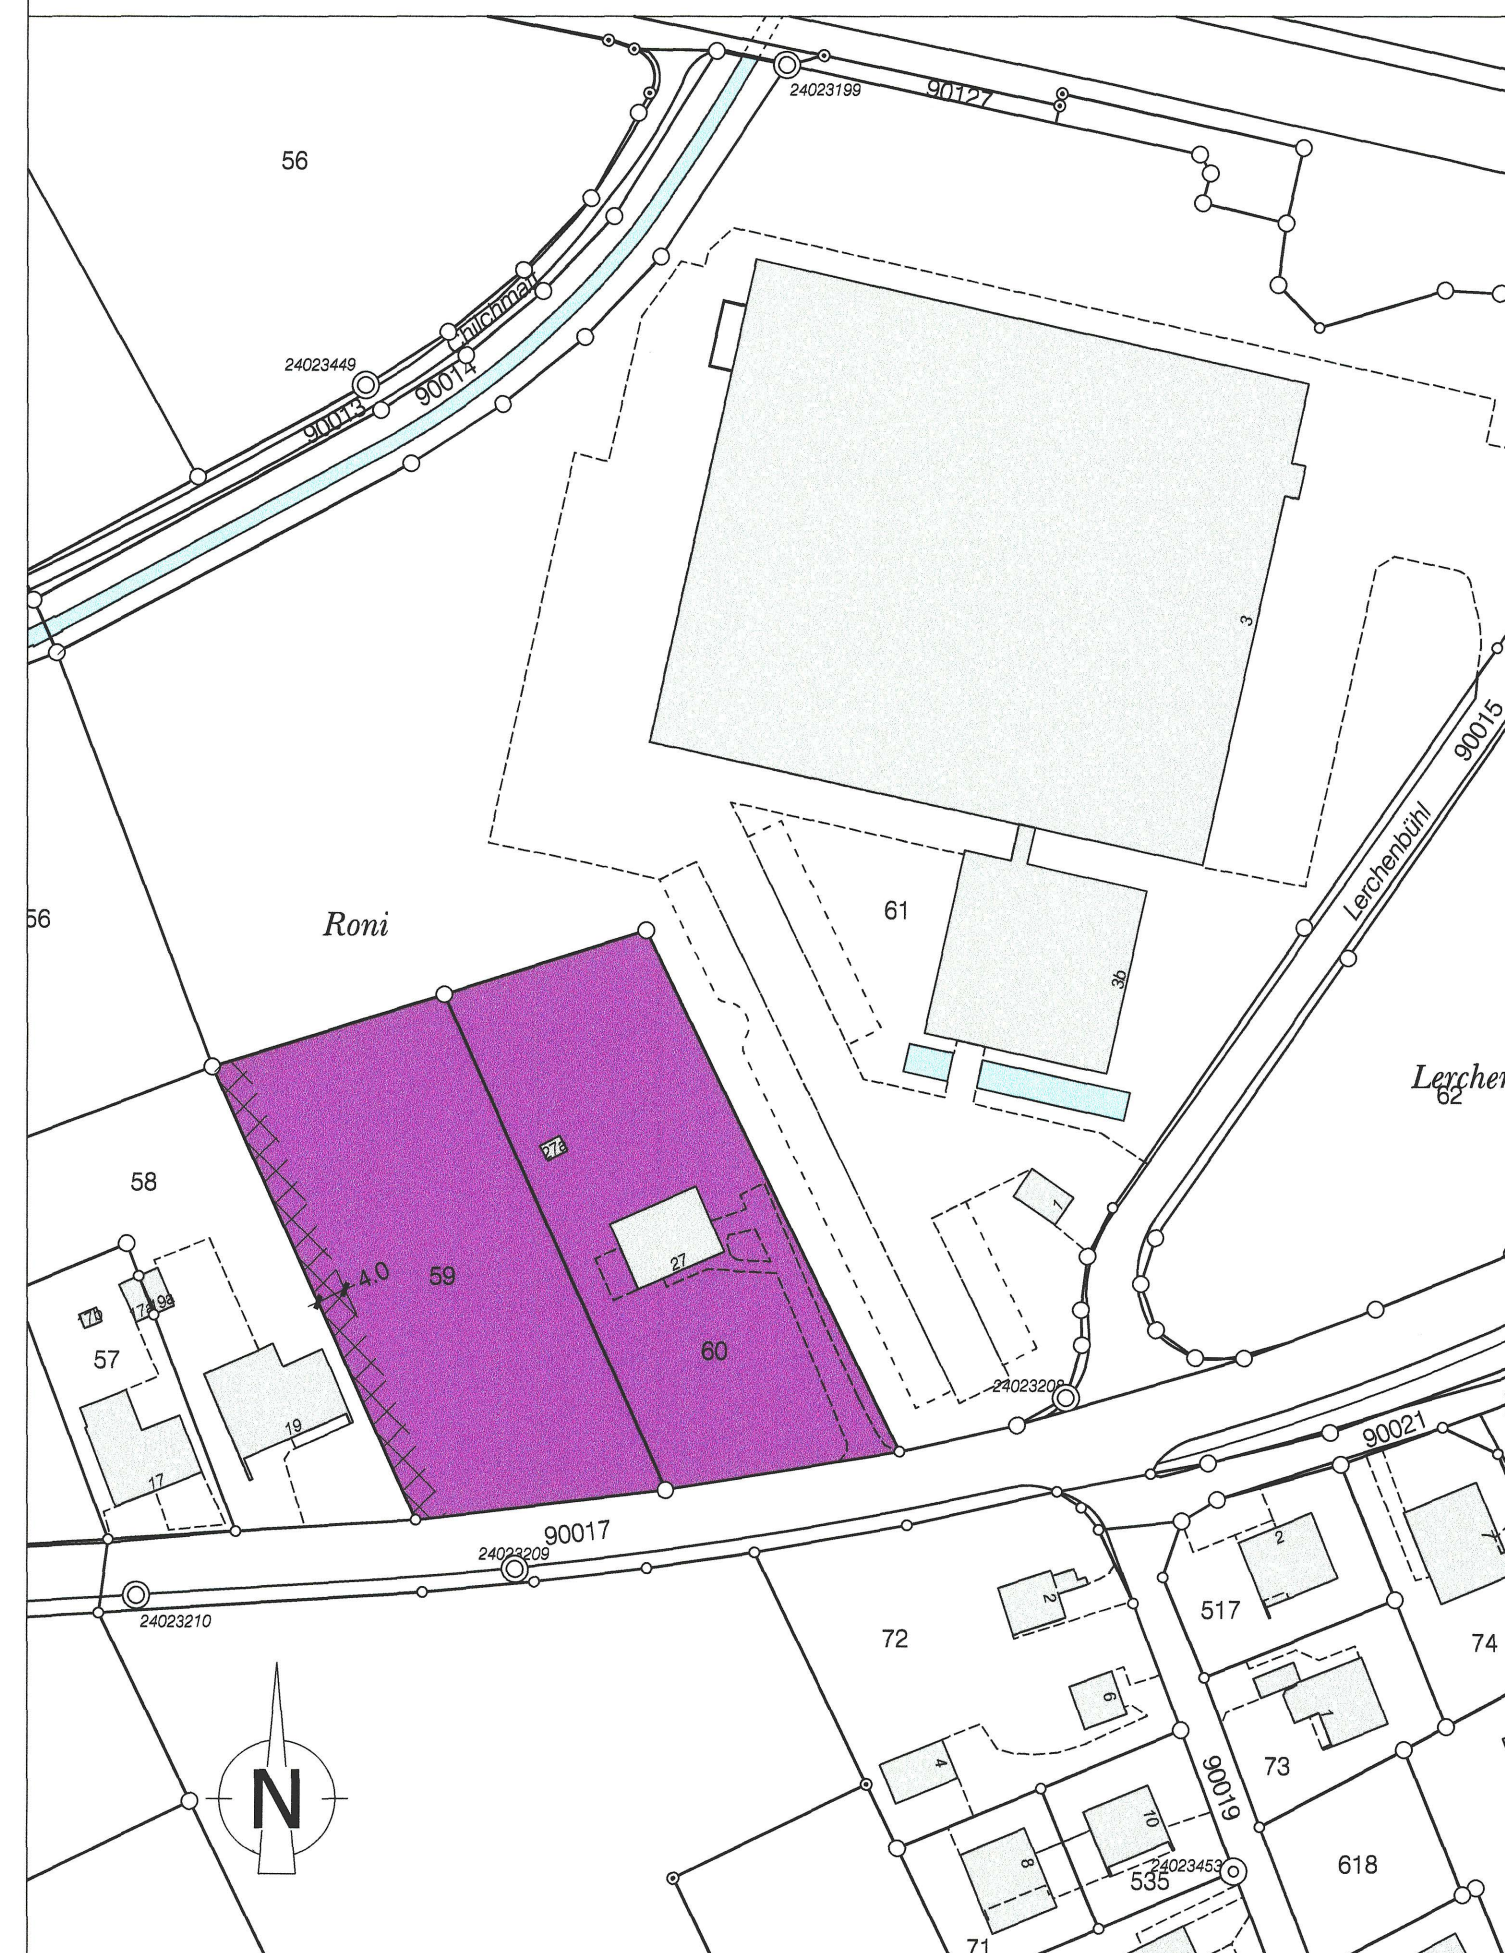


Bauzonenplan neu  
RRB Nr. 1768 vom 28.08.2001 / RRB Nr. 2585 vom 13.12.11

orientierend




Strassen- und Baulinienplan rechtsgültig  
RRB Nr.412 / 2010 vom 08. März 2010

orientierend

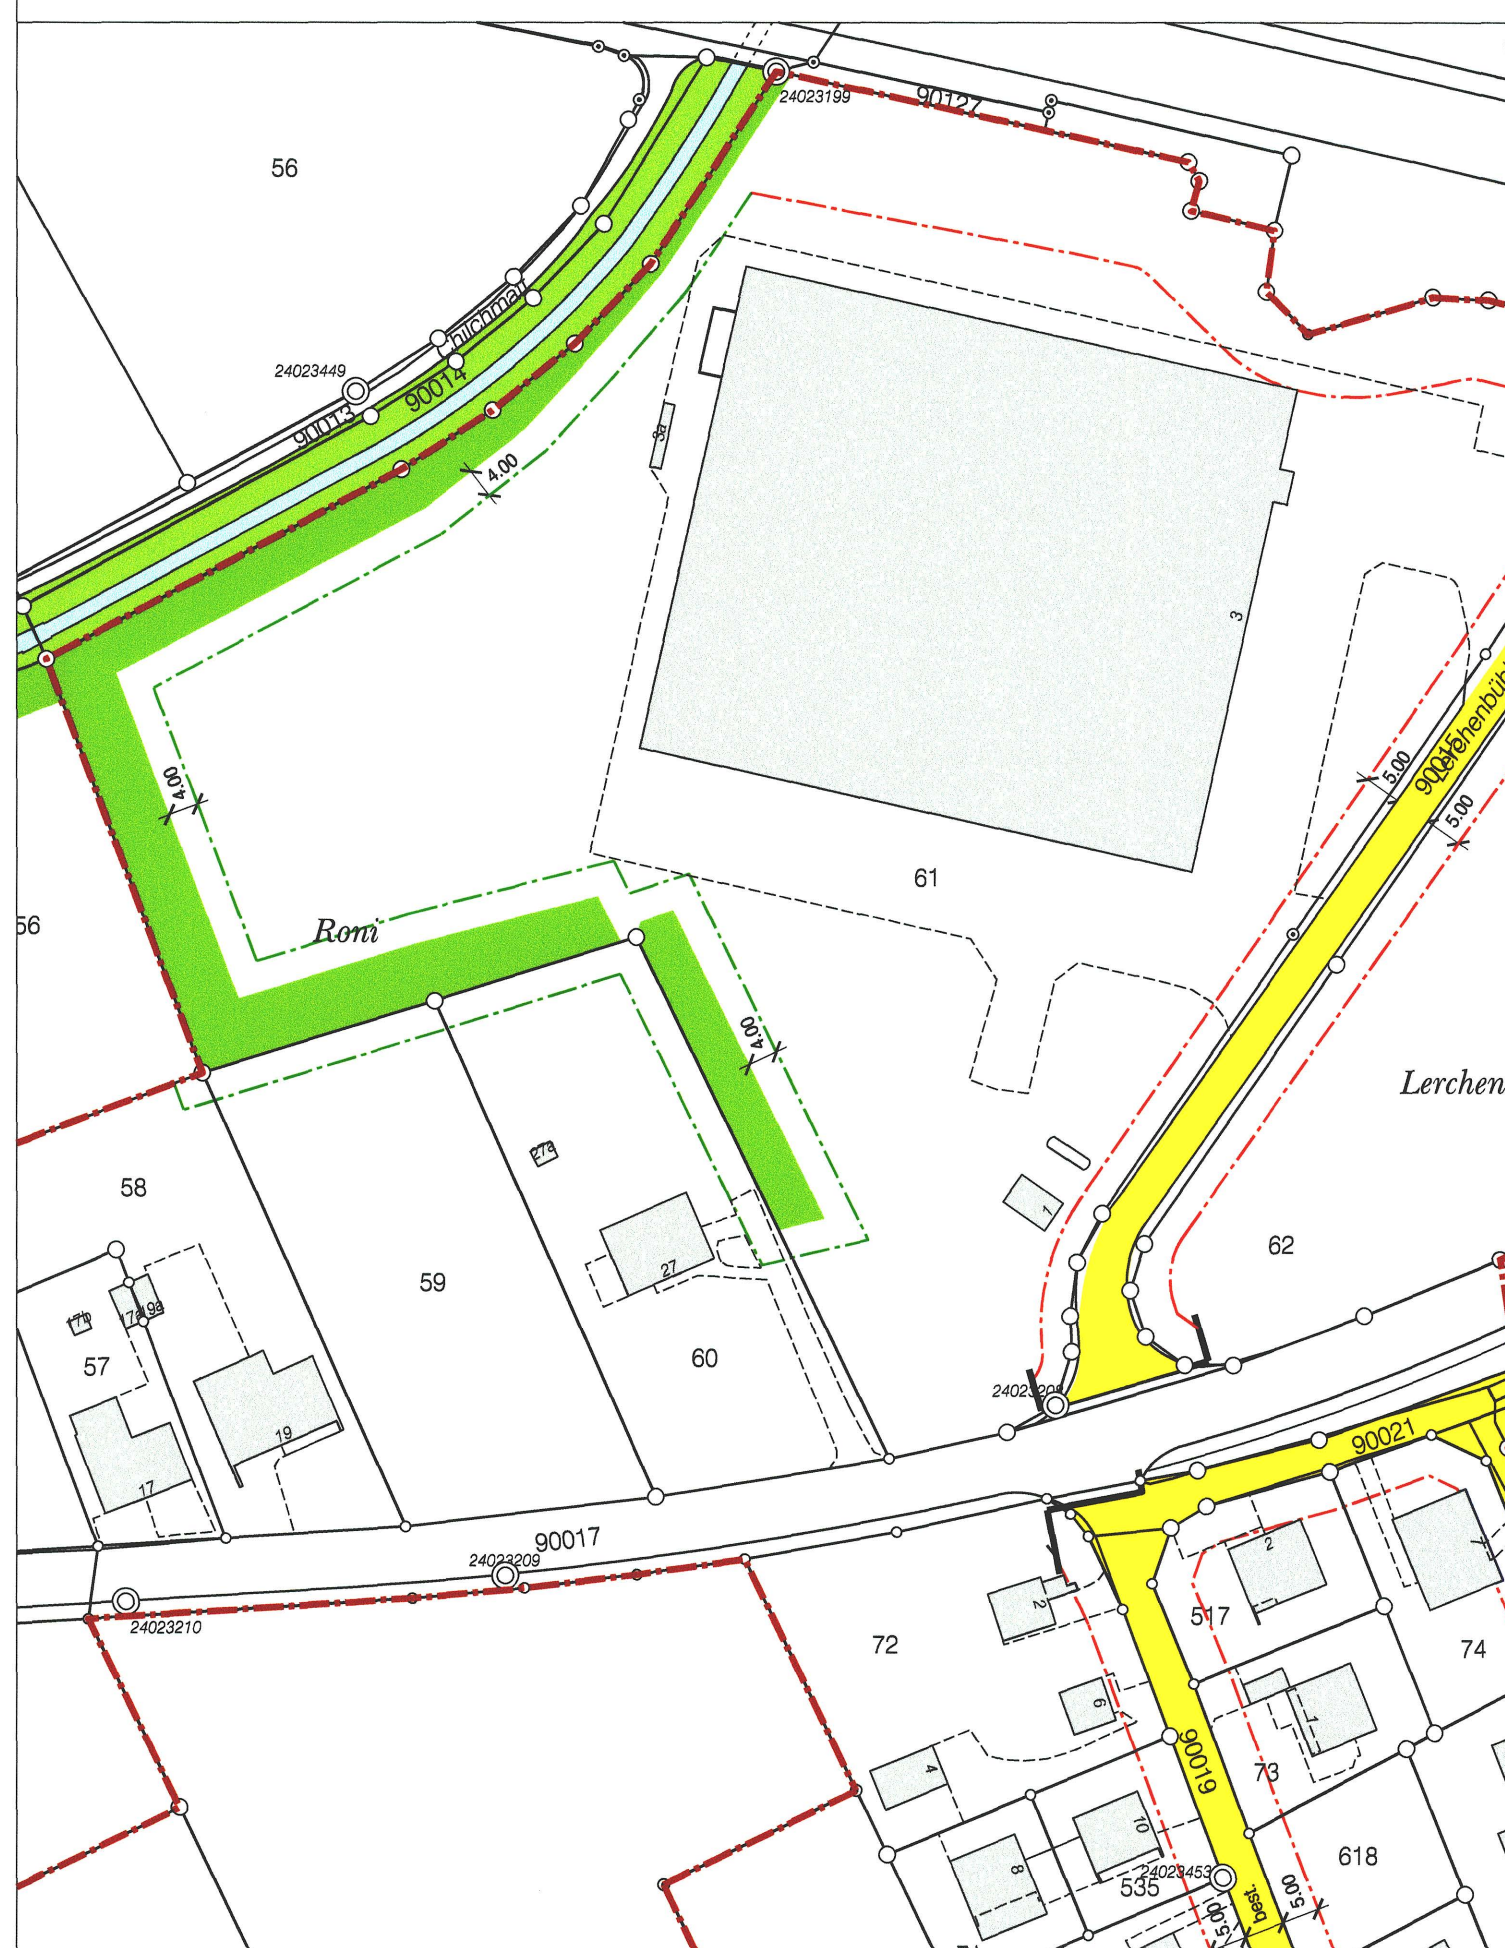

Änderung Strassen- und Baulinienplan  
RRB Nr. 2585 vom 13.12.11

Genehmigungsinhalt

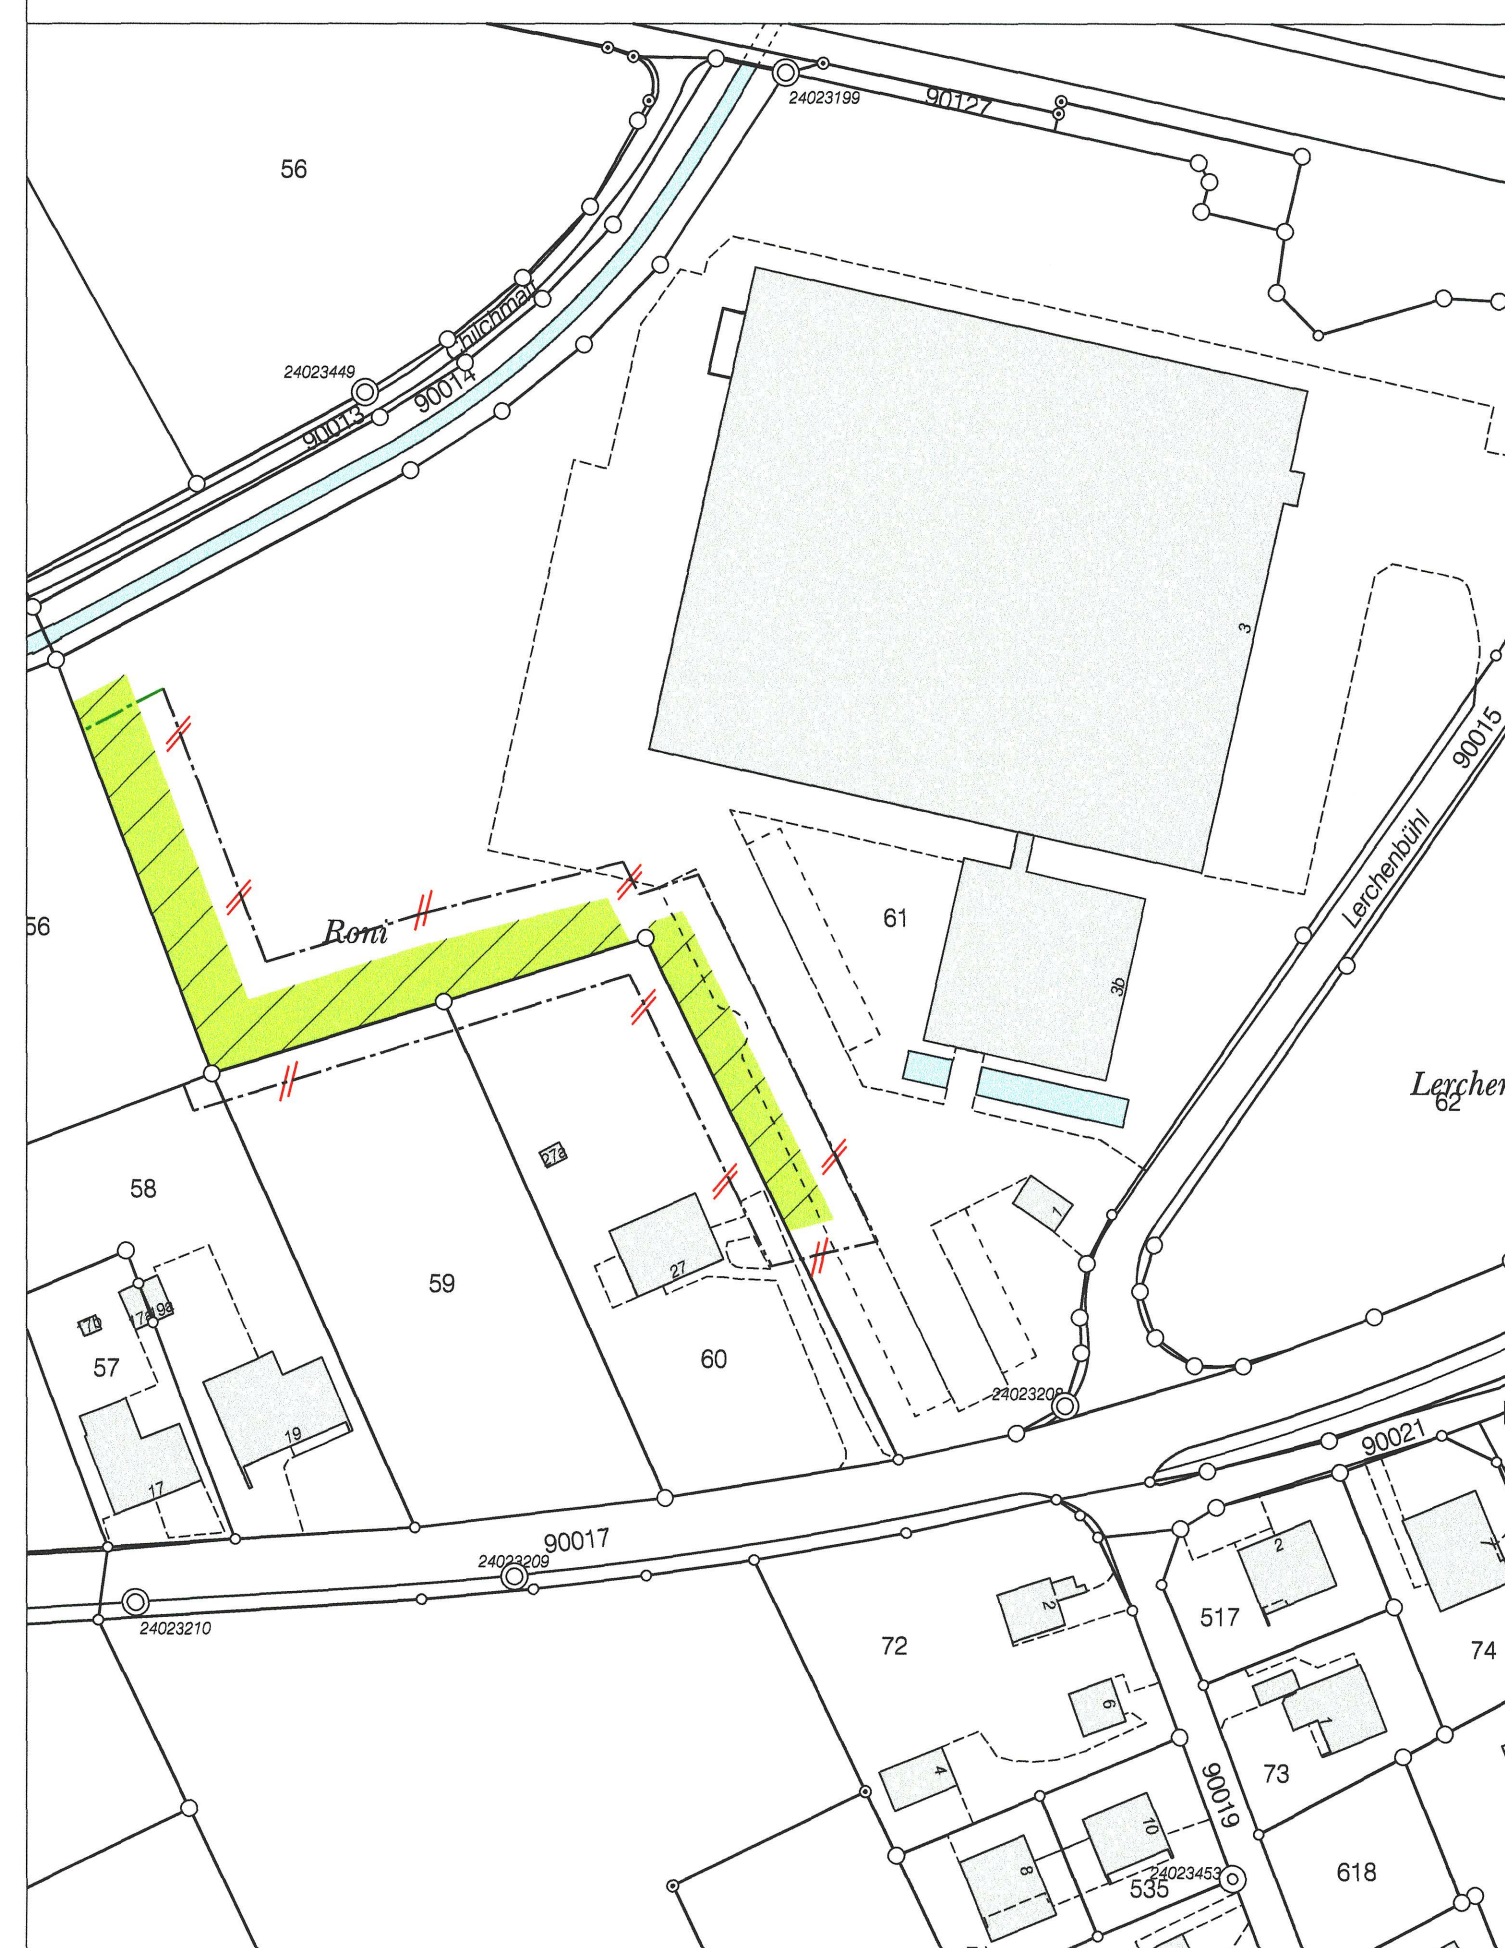

Strassen- und Baulinienplan neu  
RRB Nr. 412 / 2010 vom 08. März 2010 / RRB Nr. 2585 vom 13.12.11

orientierend

