


Gestaltungsplan Auffüllung und Endgestaltung
Variante minimale Auffüllung
 Situation 1:5000

- Genehmigungsinhalt:**
- - - - - Perimeter Gestaltungsplan
 - ▽▽▽▽ Perimeter Auffüllung
 - ▨▨▨▨ Perimeter Infrastruktur und Materialschlag
 - ▭▭▭▭ Wäscheschlamm-Absetzbecken
 - ▭▭▭▭ Landwirtschaftliche Nutzfläche
 - ▭▭▭▭ Ausgleichs- und Ersatzfläche nach NHG
 - ▭▭▭▭ Ausgleichs- und Ersatzfläche nach NHG nach Aufhebung Kieswerk
 - ~ ~ ~ ~ Topografie Variante maximale Auffüllung
 - ~ ~ ~ ~ Topografie Variante minimale Auffüllung
 - ▬▬▬▬ Forstwirtschaftliches Wegnetz im Endzustand
- Informationsinhalt:**
- ▨▨▨▨ Ersatzaufforstung an Ort und Stelle / gestuft, gebuchteter Waldrand
 - ▨▨▨▨ Feldgehölz Ersatzaufforstung
 - ▨▨▨▨ Ersatzaufforstung nach Aufhebung Kieswerk
 - ▨▨▨▨ Wald aussenhalb Perimeter
 - ▨▨▨▨ Feldgehölz bestehend
 - ▬▬▬▬ Wegführung nach Aufhebung Kieswerk
 - ▬▬▬▬ Perimeter geordnete Deponie gem. 888 Nr. 1367 vom 09.05.1983
 - ▬▬▬▬ Topografie Endgestaltung geordnete Deponie

Dem Gestaltungsplan kommt bzgl. Wegbau gleichzeitig die Bedeutung der Baubewilligung zu [§39 Abs. 4 PBG]

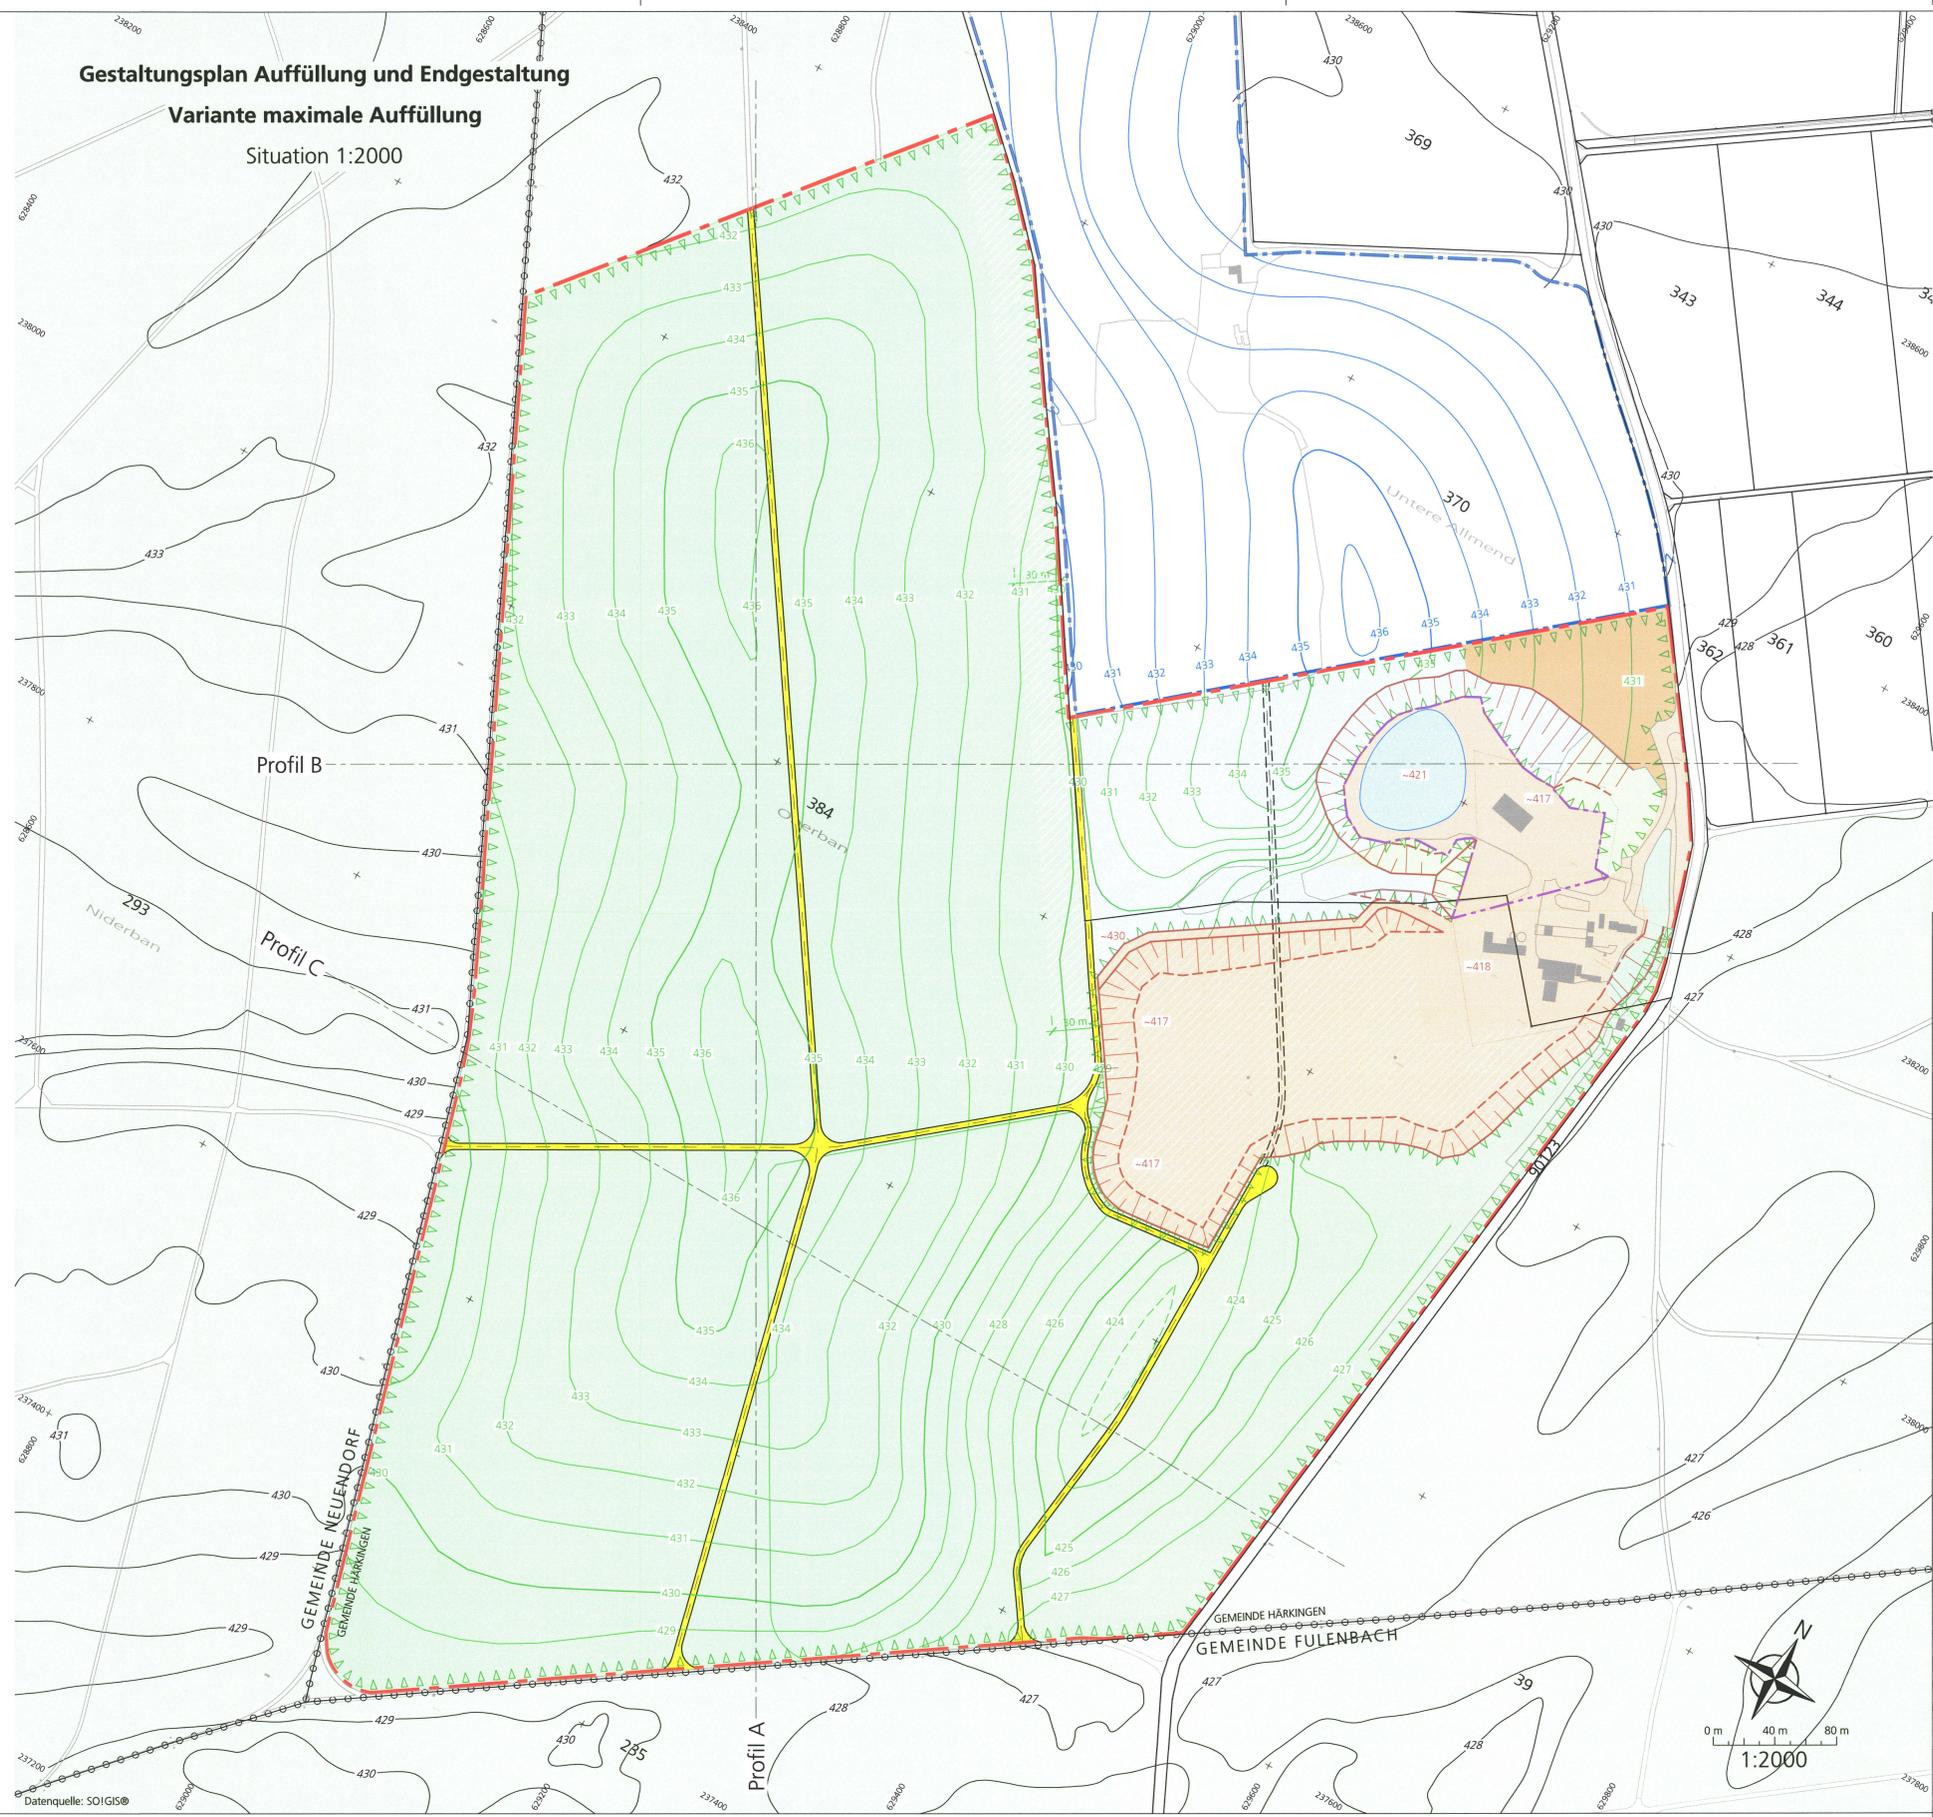

Gestaltungsplan Auffüllung und Endgestaltung
Variante maximale Auffüllung
 Situation 1:2000

Genehmigungsvermerk:

öffentliche Auflage vom 2. August 2012 bis 3. September 2012
 Beschlossen vom Gemeinderat Härkingen
 Härkingen am: 25. September 2012
 Der Präsident: *[Signature]*
 Die Gemeindegeschreiberin: *[Signature]*
 Genehmigt durch den Regierungsrat des Kantons Solothurn
 mit RRB Nr. 2013/805 vom 6. Mai 2013
 Der Staatschreiber: *[Signature]*
 Publikation im Amtsblatt Nr. 16 vom 10.5.13



Änderungsindex:

Index:	Gez. / Datum:	Änderungsbeschreibung:
a		
b		
c		
d		
e		

Kanton Solothurn Gemeinde Härkingen
 WYSS KIES UND BETON AG, BÜRGERGEMEINSCHAFT HÄRKINGEN
Gestaltungsplan mit Sonderbauvorschriften und Zonenplanänderung
 Kiesabbau und Auffüllung
 Untere Allmend / Erweiterung Oberban
 bestehend aus:
 • Gestaltungsplan Abbau Plan Nr. 1
 • Gestaltungsplan Auffüllung und Endgestaltung Plan Nr. 2
 • Gestaltungsplan Profile Plan Nr. 3
 • Sonderbauvorschriften
 • Zonenplanänderung Plan Nr. 4

Gestaltungsplan Auffüllung und Endgestaltung
 Situation 1:2000
Exemplar für die Genehmigung

CSDINGENIEURE+
 VON GRUND AUF DURCHDACHT

Masstab: 1:2000, 1:5000
 Gezeichnet: rps / 27.06.2012
 Geprüft: BLH / 27.06.2012
 Nachführung
 Format: 105 / 60
 Auftragsnummer: BE 7292.100 Phase: 34 Plan Nummer: 2 Index: 2
 BE7292-100-34-02_Gestaltungsplan.dwg

CSD Ingenieure AG
 Hessestrasse 27d
 3097 Liebefeld
 www.csd.ch
 Tel: 031 970 35 35
 Fax: 031 970 35 36
 bern@csd.ch