
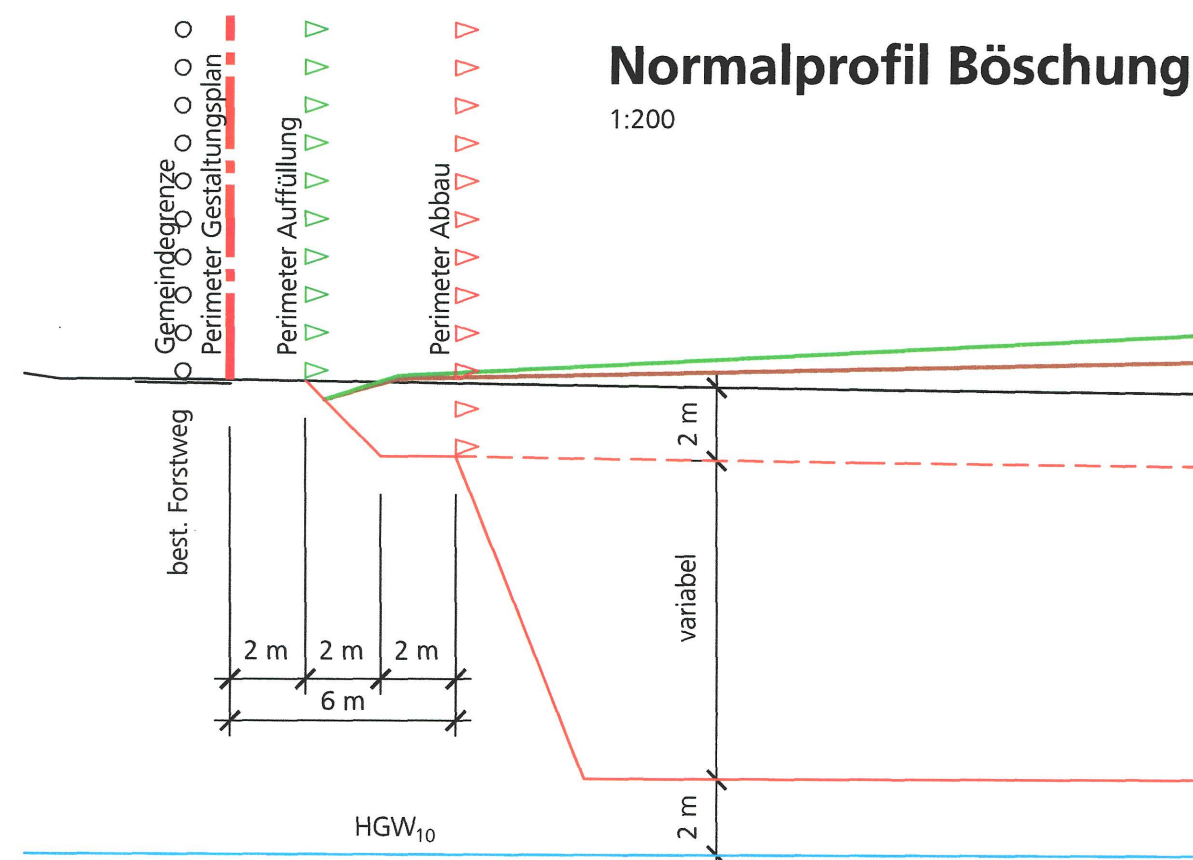
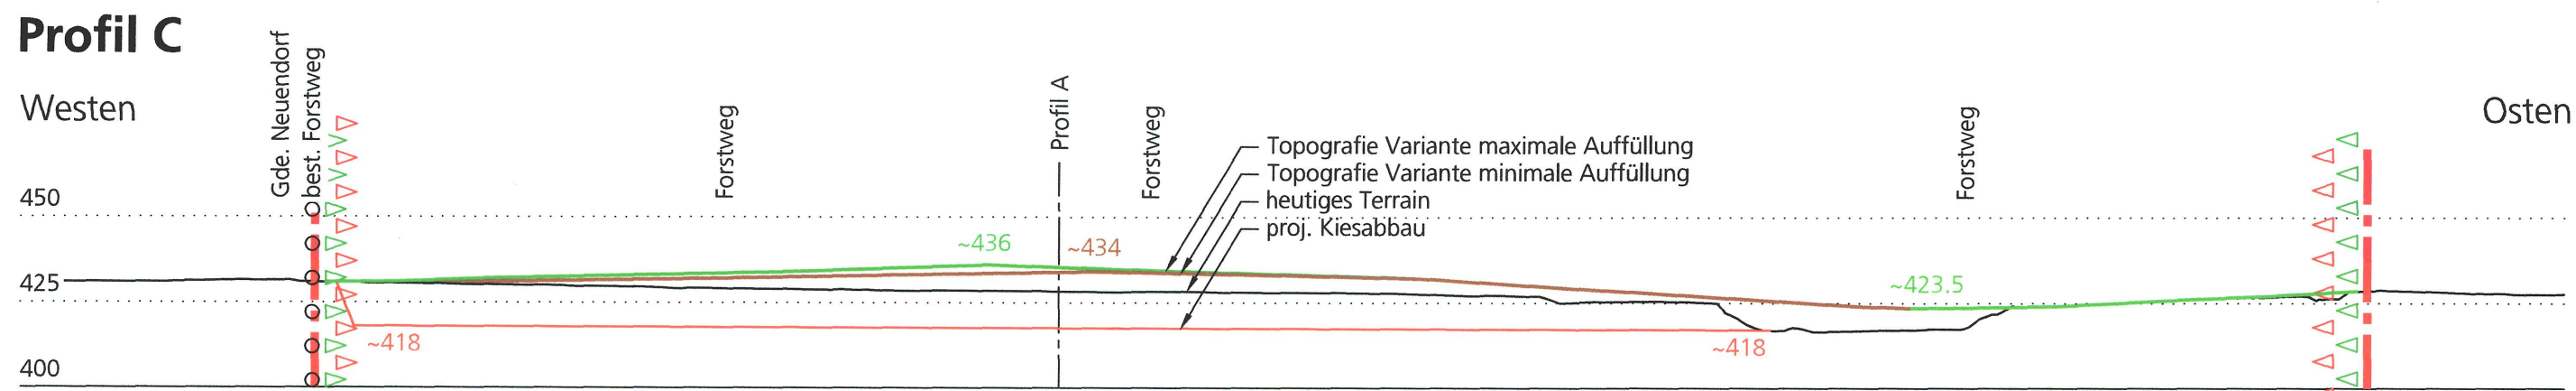
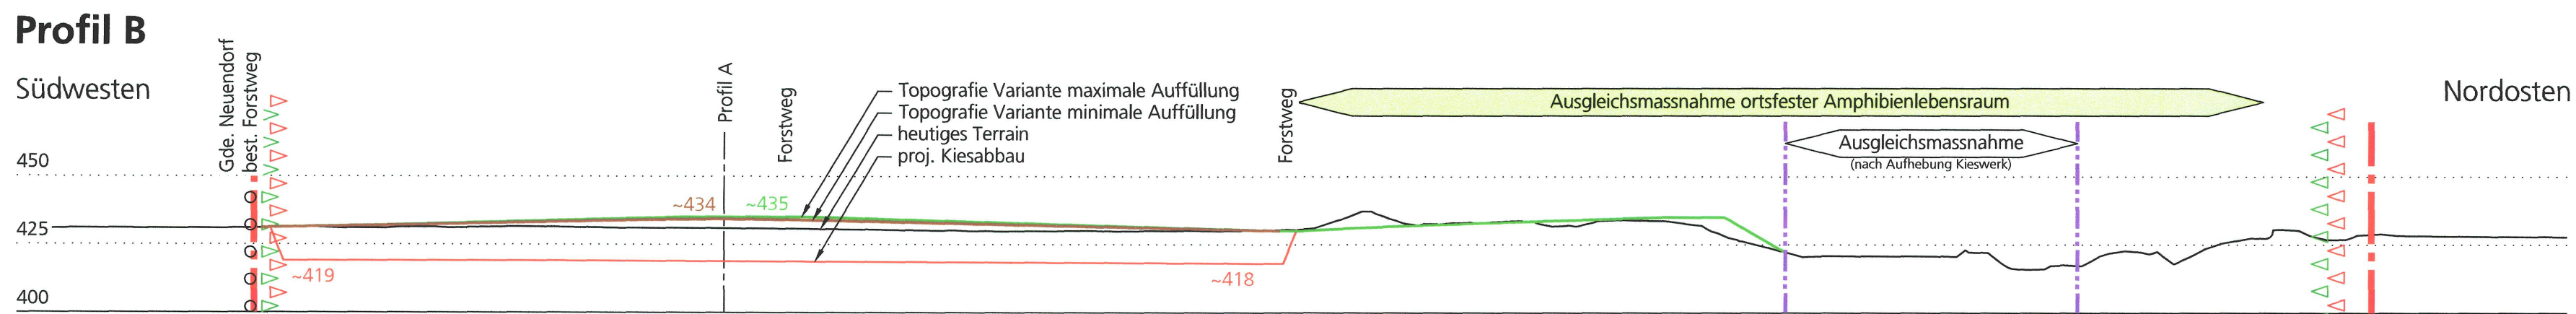


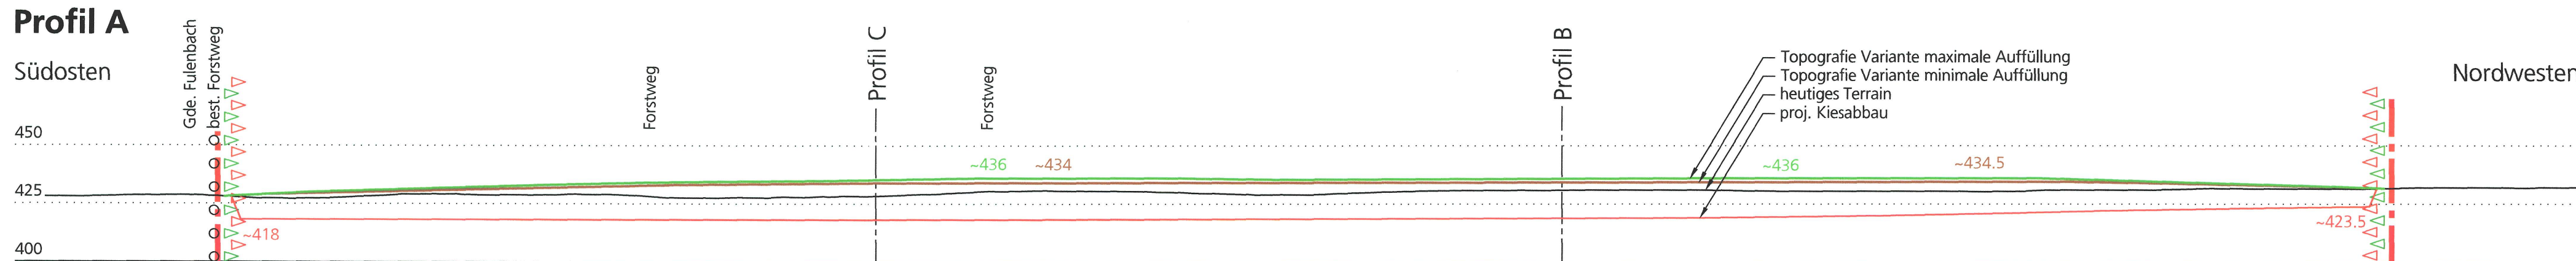

Legende:

- Perimeter Gestaltungsplan
- Perimeter Kiesabbau
- Perimeter Auffüllung
- Perimeter Ausgleichsmassnahme nach Aufhebung Kieswerk (Pionierstandorte für Amphibien)
- Ausgleichsmassnahme ortsfester Amphibienlebensraum
- Topografie Variante maximale Auffüllung
- Topografie Variante minimale Auffüllung
- heutiges Terrain
- proj. Abbaukote (2 m über HGW₁₀ zwischen ca. 418 m ü.M. im Südosten und 423.5 m ü.M. im Nordwesten)

Genehmigungsvermerk:

öffentliche Auflage vom 2. August 2012 bis 3. September 2012

Beschlossen vom Gemeinderat Härkingen

Härkingen am: 25. September 2012

Der Präsident:

Die Gemeindeschreiberin:

Genehmigt durch den Regierungsrat des Kantons Solothurn

mit RRB Nr. 2013/805 vom 6. Mai 2013

Der Staatsschreiber:

Publikation im Amtsblatt Nr. 15 vom 10.5.13

Änderungsindex:

Index:	Gez. / Datum:	Änderungsbeschreibung:
a		
b		
c		
d		
e		

Kanton Solothurn

Gemeinde Härkingen

Wyss Kies und Beton AG, Bürgergemeinde Härkingen
Gestaltungsplan mit Sonderbauvorschriften und Zonenplanänderung
Kiesabbau und Auffüllung
Untere Allmend / Erweiterung Oberban

- bestehend aus:
- Gestaltungsplan Abbau Plan Nr. 1
 - Gestaltungsplan Auffüllung und Endgestaltung Plan Nr. 2
 - Gestaltungsplan Profile Plan Nr. 3
 - Sonderbauvorschriften
 - Zonenplanänderung Plan Nr. 4

Gestaltungsplan Profile

1:2000

Exemplar für die Genehmigung

CSDINGENIEURE
VON GRUND AUF DURCHDACHT

CSD Ingenieure AG
Hessstrasse 27d
3097 Liebefeld
www.csd.ch

Tel: 031 970 35 35
Fax: 031 970 35 36
bern@csd.ch

Masstab	1:2000, 1:200		
Gezeichnet	rys / 27.06.2012		
Geprüft	BLH / 27.06.2012		
Nachführung			
Format	105 / 30		
Auftrags Nummer	Phase	Plan Nummer	Index
BE 7292.100	34	3	
BE7292-100-34-03_Profile.dwg			